

Verklaring:

Het bijgevoegde stuk is ingeschreven ten kantore van de
Dienst voor het Kadaster en de Openbare Registers op
29-12-2025 om 14:45 in register Onroerende Zaken Hyp4 in
deel 92884 nummer 35.

Werd aangevuld met depotnummer(s) 20251223100315.

De bewaarder.

TK 1029804

HOOFDSPLITSING IN APPARTEMENTSRECHTEN

Het Gildekwartier Blokken A tot en met E

Heden, negenentwintig december tweeduizend vijftientig,
verscheen voor mij, mr. Huub Ferdinand Gustave Stroom, notaris te Eindhoven:
mevrouw mr. Tamara Christina Maria Kok, geboren te Eindhoven op twintig januari
negentienhonderdzevenentachtig, werkzaam en te dezen woonplaats kiezend ten kantore
van mij, notaris (5611 ZT Eindhoven, Kennedyplein 201),
te dezen handelend als schriftelijk gevolmachtigde, ter uitvoering van na te noemen
rechtshandelingen, van:

de besloten vennootschap met beperkte aansprakelijkheid: **BPD Ontwikkeling B.V.**,
statutair gevestigd te Amsterdam, feitelijk te 1076 CV Amsterdam, IJsbaanpad 1,
ingeschreven in het handelsregister onder dossiernummer 08013158,
hierna te noemen: de gerechtigde,

van gemelde machtiging blijkt uit een onderhandse akte van volmacht, welke is gehecht
aan een akte houdende de oprichting van een stichting op achttien december tweeduizend
vijftientig verleden voor mij, notaris.

De verschenen persoon, handelend als gemeld, verklaarde:

HET GEBOUW EN DE DAARBIJ BEHORENDE GROND

De gerechtigde is eigenaar van:

**de percelen gelegen aan de Visserstraat in Eindhoven, plaatselijk bekend als
het Gildekwartier, kadastraal bekend gemeente Woensel sectie G nummers:**

- 5093, groot vijfhonderdtweëntachtig vierkante meter (582m²);
- 5094, groot duizend tweehonderddrieënzestig vierkante meter (1263m²);
- 2455, groot vierhonderdvierenzestig vierkante meter (464m²);
- 2456, groot zevenhonderdzeven vierkante meter (707m²);
- 8822, groot (ongeveer) duizend zeshonderdachtenveertig vierkante meter (1648m²);
- 8827, groot (ongeveer) zevenhonderdtwintig vierkante meter (720m²);
- 8828, groot (ongeveer) duizend negenhonderddrie vierkante meter (1903m²),

**aan welke percelen 8822, 8827 en 8828 voorlopige kadastrale grenzen en
oppervlakten zijn toegekend,**

welke percelen zijn belast met:

- een zakelijk recht van opstal als bedoeld in artikel 5:101 Burgerlijk Wetboek, ten
behoefte van Stichting WKO Gildekwartier, gevestigd te Eindhoven; en
- een zakelijk recht van onder-opstal als bedoeld in artikel 5:104 lid 2 juncto 5:93
lid 1 Burgerlijk Wetboek, ten behoeve van Voltgoed Energie I B.V., gevestigd te
Eindhoven,

**waarop de realisatie wordt beoogd van een gebouwencomplex bestaande uit vijf
bouwblokken, te weten:**

- Blok A, genaamd "The Smith";
- Blok B, genaamd "The Tanner";
- Blok C, genaamd "The Tailor";
- Blok D, genaamd "The Carpenter";
- Blok E, genaamd "The Baker",

en een gemeenschappelijk (binnen)terrein,

hierna tezamen te noemen: het Gebouw of de registergoederen.

VERKRIJGING

De registergoederen zijn door de gerechtigde in eigendom verkregen:

- deels (voor wat betreft de percelen 5093, 5094, 2455, 2456 en 8822) door de

inschrijving in register hypotheek 4 ten kantore van de Dienst voor het kadaster en de openbare registers op negentien december tweeduizend vierentwintig in deel 90177 nummer 143, van een afschrift van een akte van levering, houdende kwijting voor de betaling van de koopsom, op negentien december tweeduizend vierentwintig verleden voor mij, notaris;

- deels (voor wat betreft het perceel 8827) door de inschrijving in register hypotheek 4 ten kantore van de Dienst voor het kadaster en de openbare registers op zestien december tweeduizend vijftientig in deel 92774 nummer 75, van een afschrift van een akte van levering, houdende kwijting voor de betaling van de koopsom, op zestien december tweeduizend vijftientig verleden voor mij, notaris;
- deels (voor wat betreft het perceel 8828) door de inschrijving in register hypotheek 4 ten kantore van de Dienst voor het kadaster en de openbare registers op twee april tweeduizend vijftientig in deel 90911 nummer 88, van een afschrift van een akte van levering, houdende kwijting voor de betaling van de koopsom, op een april tweeduizend vijftientig verleden voor mij, notaris.

BEKENDE LASTEN EN BEPERKINGEN

ERFDIENSTBAARHEDEN, KWALITATIEVE BEDINGEN EN/OF BIJZONDERE VERPLICHTINGEN

Met betrekking tot bekende erfdienstbaarheden, kwalitatieve bedingen en/of bijzondere verplichtingen wordt voor verwezen naar:

- I. voor wat betreft de percelen 8822, 8827 en 8828
 - een akte, overgeschreven in register hypotheek 4 ten kantore van de Dienst voor het kadaster en de openbare registers (destijds te Eindhoven) op drieëntwintig januari negentienhonderd zesenvijftig in deel 1324 nummer 69, verleden op twintig januari negentienhonderd zesenvijftig voor P.J. Steensma, destijds notaris te Eindhoven, waarin onder meer woordelijk staat vermeld:
 - " 6. *Toestanden in strijd met het burendrecht en bestaande werken als ramen, deuren, goten, leidingen en afvoeren blijven gehandhaafd en worden wederkerig ten behoeve en ten laste van de bij deze akte verkochte onroerende goederen als erfdienstbaarheid gevestigd.*
 7. *Ten dienste en ten nutte van het aan de lastgever M.C. van de Kerkhof verkochte onroerend goed en ten laste van de aan de lastgeefster H.F.G. van de Kerkhof en aan de comparant P.J. van de Kerkhof verkochte onroerende goederen en ten dienste en ten nutte van het aan de lastgeefster H.P.G. van de Kerkhof verkochte onroerend goed en ten laste van het aan de comparant F.J. van de Kerkhof verkochte onroerend goed, alles deel van voormeld kadastrale perceel Woensel, Sectie G. nummer 622, wordt gevestigd het recht van voetpad, met recht daarover met kruiwagen, rijwiel of motorrijwiel te gaan van en naar de openbare weg op de thans bestaande wijze.*";
 - een akte, overgeschreven in register hypotheek 4 ten kantore van de Dienst voor het kadaster en de openbare registers (destijds te Eindhoven) op negentien november negentienhonderd zesenvijftig in deel 1348 nummer 165, verleden op zesentwintig oktober negentienhonderd zesenvijftig voor H.H. van der Werff, destijds notaris te Geldrop, waarin onder meer woordelijk staat vermeld:
 - " *Ten behoeve van het verkochte deel wordt gevestigd het recht om de versnijding van de fundering van die muur te leggen op het niet verkochte deel van gemeld nummer 2597.*";
 - een akte, overgeschreven in register hypotheek 4 ten kantore van de Dienst voor het kadaster en de openbare registers (destijds te Eindhoven) op drie november negentienhonderd eenenzestig in deel 1514 nummer 40, verleden op twee november negentienhonderd eenenzestig voor L.J.M. Claessens, destijds notaris te Eindhoven, waarin onder meer woordelijk staat vermeld:
 - " *Ten laste van het bij deze verkochte en ten behoeve van de panden Verwerstraat 133 en 135, met bijbehorende grond, alles deel uitmakende van voormeld perceel kadastraal bekend gemeente Woensel sectie G nummer 2915, wordt bij deze gevestigd de erfdienstbaarheid van voetpad,*

omvattende het recht om een rijwiel of ander voertuig aan de hand te leiden, om te komen van de achterzijde van de heersende erven naar de Verwerstraat en omgekeerd, over het thans bestaande pad.

Indien koper te eniger tijd mocht overgaan tot afbraak van het pand Verwerstraat 137, dan is hij bevoegd voormeld pad te verleggen langs de zijgevel van het pand Verwerstraat 135, echter onder uitdrukkelijk beding, dat het pad minstens een meter vijf en twintig centimeter breed moet zijn en dat bij eventuele overbouwing een vrije doorgang tot een hoogte van minstens twee meter moet overblijven.

Bij afbraak van het pand Verwerstraat 137 is de koper verplicht tegen de zijgevel van het pand Verwerstraat 135 een halfsteensmuur aan te bouwen. Koper krijgt dat het recht om, boven voormelde doorgang, tegen de zijgevel van het pand Verwerstraat 135 aan te bouwen en daartoe in die gevel zo nodig in te ankeren en in te kassen, onder verplichting om aan verkopers te vergoeden, de schade welke daardoor eventueel zou ontstaan aan het pand Verwerstraat 135."

- een akte, overgeschreven in register hypotheek 4 ten kantore van de Dienst voor het kadaster en de openbare registers (destijds te Eindhoven) op zeven december negentienhonderd zevenenzestig in deel 1791 nummer 25, verleden op zes december negentienhonderd zevenenzestig voor L.J.M. Claessens, destijds notaris te Eindhoven, waarin onder meer woordelijk staat vermeld:

" In laatstbedoelde akte is onder meer het volgende bepaald:

Ten laste van het bij deze akte verkochte" (thans voormeld kadastrale perceel Woensel - G - 3270) "en ten behoeve van de panden Verwerstraat 133 en 135, met bijbehorende grond" (thans voormeld kadastrale perceel Woensel – G – 3279) "allen deel uitmakende van voormeld perceel kadastraal bekend gemeente Woensel sectie G nummer 2915, wordt bij deze gevestigd de erfdienstbaarheid van voetpad, omvattende het recht om een rijwiel of ander voertuig aan de hand te leiden, om te komen van de achterzijde van de heersende erven naar de Verwerstraat en omgekeerd, over het thans bestaande pad.

Indien koper te eniger tijd mocht overgaan tot afbraak van het pand Verwerstraat 137, dan is hij bevoegd voormeld pad te verleggen langs de zijgevel van het pand Verwerstraat 135, echter onder uitdrukkelijk beding, dat het pad minstens een meter vijf en twintig centimeter breed moet zijn en dat bij eventuele overbouwing een vrije doorgang tot een hoogte van minstens twee meter moet overblijven.

Bij afbraak van het pand Verwerstraat 137 is de koper verplicht tegen de zijgevel van het pand Verwerstraat 135 een halfsteensmuur aan te bouwen. Koper krijgt dat het recht om, boven voormelde doorgang, tegen de zijgevel van het pand Verwerstraat 135 aan te bouwen en daartoe in die gevel zo nodig in te ankeren en in te kassen, onder verplichting om aan verkopers te vergoeden, de schade welke daardoor eventueel zou ontstaan aan het pand Verwerstraat 135."

- d. *De panden Verwerstraat 137 en 139 zijn inmiddels afgebroken, terwijl ook het perceel Verwerstraat 135 voor afbraak is bestemd. Daarom kan de hiervoor omschreven erfdienstbaarheid van voetpad geheel komen te vervallen, hetgeen ook van belang is met het oog op de nieuw te stichten opstallen.*

Daarom verklaarde de comparant namens de volmachtgever Sipman bij deze afstand te doen van de hiervoor omschreven erfdienstbaarheid van voetpad ten behoeve van het kadastrale perceel Woensel sectie G nummer 3279, terwijl hij namens de volmachtgever Van der Kas verklaarde deze afstand aan te nemen.

Vervolgens stelde de comparant vast, dat de volmachtgever Van der Kas thans dus bevoegd is om tegen de zijgevel van het pand Verwerstraat 135

aan te bouwen en daartoe in die gevel zo nodig in te ankeren en in te kassen, zonder verplicht te zijn tot het openhouden van enige doorgang, doch wel onder verplichting om de schade welke daardoor eventueel zou ontstaan aan het pand Verwerstraat 135 te vergoeden.

Voorts verklaarde de comparant namens de beide volmachtgevers bij deze ten laste van het kadastrale perceel Woensel sectie G nummer 3278 en ten behoeve van het kadastrale perceel Woensel sectie G nummer 3279 te vestigen de erfdienstbaarheid om een de op het lijdend erf nieuw te bouwen noord-oostelijke zijgevel (ter plaatse Verwerstraat 137) aan te bouwen en daartoe in die gevel zo nodig in te ankeren en in te kassen, onder verplichting evenwel voor de eigenaar van het heersend erf om de schade, welke daardoor eventueel zou ontstaan aan het nieuw te bouwen pand Verwerstraat 137 te vergoeden."

- een akte, overgeschreven in register hypotheek 4 ten kantore van de Dienst voor het kadaster en de openbare registers (destijds te Eindhoven) op eenendertig december negentienhonderd vijftien in deel 2469 nummer 32, verleden op eenendertig december negentienhonderd vijftien voor J.J.C. Marks, destijds notaris te Eindhoven, waarin onder meer woordelijk staat vermeld:

" Bij deze worden voorts gevestigd de volgende erfdienstbaarheden:

A. ten laste van het bij deze verkochte gedeelte van het perceel gemeente Woensel, sectie G, nummer 2917 en ten behoeve van het de verkoper in eigendom verblijvende gedeelte: de erfdienstbaarheid tot het hebben en houden van een nooddeur zoals thans aanwezig in de noord-westgevel van het zich op het heersend erf bevindende opstal, met recht van voetpad alleen te gebruiken ingeval van calamiteiten.

B. Ten behoeve van het bij deze verkochte en ten laste van de verkoper in eigendom verblijvende gedeelte: het recht van inbalking en inankering in de hiervoor onder A bedoelde muur met Inachtneming van de onder A gevestigde erfdienstbaarheid."

- een akte, overgeschreven in register hypotheek 4 ten kantore van de Dienst voor het kadaster en de openbare registers (destijds te Eindhoven) op negen oktober negentienhonderd negenentachtig in deel 8893 nummer 33, verleden op negenentwintig september negentienhonderd negenentachtig verleden voor mr. H.G.J.M. Ras, destijds notaris te Eindhoven, welke akte werd gerectificeerd bij akte van rectificatie, op zestien februari negentienhonderd negentig verleden voor mr. H.G.J.M. Ras, destijds notaris te Eindhoven, overgeschreven in register hypotheek 4 ten kantore van de Dienst voor het kadaster en de openbare registers (destijds te Eindhoven) op zestien februari negentienhonderd negentig in deel 9031 nummer 24, waarin onder meer woordelijk staat vermeld:

"1. Blijkens akte van transport op acht en twintig september negentienhonderd negen en tachtig, verleden voor Meester Hubertus Gerardus Joannes Maria Ras, notaris ter standplaats Eindhoven, is ten behoeve van de comparant sub I. en zijn genoemde lastgeefsters, als gezamenlijk eigenaren van het onroerend goed Verwerstraat 131 te Eindhoven, kadastraal bekend als een gedeelte van het perceel Woensel, sectie G. nummer 4877, en ten laste van een in die akte nader omschreven gedeelte van het perceel Woensel, sectie G. 5095, de navolgende erfdienstbaarheid:

- *Vestiging zakelijk recht. Bij deze wordt gevestigd, verleend en aangenomen ten behoeve van het aan verkoper in eigendom verblijvend gedeelte van voormeld perceel en ten laste van een gedeelte van het perceel bekend als gemeente Woensel, sectie G nummer 5095 (thans eigendom van koper), een zakelijk recht, inhoudende het recht om op dat gedeelte een aanhangwagen (van een personenwagen) te stallen casu quo te parkeren.*

Kosten van onderhoud van het perceelsgedeelte komen gedurende, het bestaan van het zakelijk recht voor rekening van de eigenaar van het heersend erf."

2. *Eerst thans is gebleken dat gemelde erfdienstbaarheid niet juist is omschreven en ook niet juist is aangegeven op een aan die akte gehechte situatietekening*
3. *De erfdienstbaarheid had als volgt moeten worden omschreven:*
Vestiging zakelijk recht.
Bij deze wordt gevestigd, verleend en aangenomen ten behoeve van het aan verkoper in eigendom verblijvend gedeelte van voormeld perceel Woensel G. 4877 en ten laste van een gedeelte van het perceel bekend als gemeente Woensel, sectie G nummer 4622 (thans eigendom van koper), een zakelijk recht, inhoudende het recht om op dat gedeelte een aanhangwagen (van een personenwagen) te stallen casu quo te parkeren.
Kosten van onderhoud van het perceelsgedeelte komen gedurende het bestaan van het zakelijk recht voor rekening van de eigenaar van het heersend erf.""

Enzovoort.

"In aanvulling hierop zijn partijen nog overeengekomen:

- A. *De eigenaar van het heersend erf is bevoegd om voor eigen rekening een verankering in bedoeld perceelsgedeelte aan te brengen, waaraan de aanhangwagen kan worden bevestigd.*
 - B. *Het is partijen bekend dat voor de uitoefening van bedoelde erfdienstbaarheid feitelijk gebruik zal dienen te worden gemaakt als doorgang om te komen naar het lijdend erf van de percelen bekend als gemeente Woensel, sectie G. nummers 5097 en 3920.*
Partijen komen reeds nu overeen, dat in het geval de eigenaren de doorgang belemmeren van en naar het lijdend erf, de sub 2. genoemde vennootschap een andere plaats zal aanbieden op zijn terrein aan de Verwerstraat waarop stalling van bedoelde aanhangwagen mogelijk zal zijn."
- II. een akte van vestiging recht van opstal, op tweeëntwintig december tweeduizend vijftientig verleden voor mij, notaris, van welke akte een afschrift is ingeschreven in register hypotheken 4 ten kantore van de Dienst voor het kadaster en de openbare registers op drieëntwintig december tweeduizend vijftientig in deel 92843 nummer 8, en waarin onder meer woordelijk staat vermeld:

"VESTIGING ZELFSTANDIG RECHT VAN OPSTAL

Ter uitvoering van voormelde overeenkomst tot het vestigen van een recht van opstal, komen eigenaar enerzijds, en de opstalhouder anderzijds, te dezen overeen, dat eigenaar vestigt ten behoeve van de opstalhouder, die hierbij aanvaardt:

het zelfstandig zakelijk recht van opstal als bedoeld in artikel 5:101 en volgende van het Burgerlijk Wetboek ten behoeve van het aanleggen, in eigendom hebben, onderhouden, vervangen en zo nodig verwijderen van een **Warmte- en Koude Opwekkingsinstallatie met bijbehorende inrichting voor transport en distributie van warmte en koeling (bestemd voor ruimteverwarming, -koeling en tapwaterverwarming)** en de daartoe behorende bronnen, pompen, kabels, leidingen en overige voorzieningen, inclusief de installaties in de technische ruimte en het in pandig leidingstelsel naar en tot en met de afleversets in de appartementen/woningen/utiliteiten, alwaar de aansluiting is op de binneninstallatie, alles in de ruimste zin van het woord, inclusief de aan deze installatie ten dienste staande nutsaansluitingen (voor zover deze geen eigendom zijn van de netbeheerder of een derde), hierna te noemen: "de installatie", op:

de percelen gelegen aan de Visserstraat in Eindhoven, plaatselijk bekend als het Gildekwartier, kadastraal bekend gemeente Woensel sectie G nummers:

- 5093, groot vijfhonderdtweeëntachtig vierkante meter (582m²);
- 5094, groot duizend tweehonderddrieënzestig vierkante meter (1263m²);
- 2455, groot vierhonderdvierenzestig vierkante meter (464m²);
- 2456, groot zevenhonderdzeven vierkante meter (707m²);

- 8822, groot (ongeveer) duizend zeshonderdachtenveertig vierkante meter (1648m²);
- 8827, groot (ongeveer) zeshonderdveertig vierkante meter (720m²);
- 8828, groot (ongeveer) duizend negenhonderddrie vierkante meter (1903m²);
- 3946, groot vijfhonderddrieëntwintig vierkante meter (523 m²);
- 2605, groot driehonderdzesenvieftig vierkante meter (346 m²);
- 5528, groot driehonderdtweëndertig vierkante meter (332 m²);
- 5529, groot vijfhonderddertig vierkante meter (530 m²),

aan welke percelen 8822, 8827 en 8828 voorlopige kadastrale grenzen en oppervlakten zijn toegekend,

en in de daarop - thans en/of te eniger tijd - aanwezige **bebouwing**, hierna te noemen: 'recht van opstal'."

Enzovoort.

"BEPALINGEN BETREFFENDE HET RECHT VAN OPSTAL

De vestiging van het recht van opstal (en voormelde erfdienstbaarheid) is geschied onder de volgende bepalingen, welke onderdeel uitmaken van het zakelijk recht van opstal en derhalve mede van toepassing zijn op rechtsopvolgers van partijen:

Duur. Beëindiging. Opzegging

Artikel 1

1. Het recht van opstal is voortdurend (voor onbepaalde tijd) gevestigd, ingaande op heden en niet eindigend door tijdsverloop.
2. De eigenaar kan het recht van opstal tussentijds niet opzeggen.
De opstalhouder kan het recht van opstal tussentijds niet opzeggen.
Het vorenstaande laat afstand van het recht van opstal onverlet, met nadrukkelijke inachtneming van het bepaalde in artikelen 3:81 lid 3 van het Burgerlijk Wetboek.

Wegneming, vergoeding bij einde recht van opstal

Artikel 2

1. Niettegenstaande mogelijke - andersluidende - afspraken die de opstalhouder mocht maken met een onderopstalhouder/exploitant, geldt tussen de eigenaar en de opstalhouder dat bij het eindigen van het recht van opstal, de opstalhouder conform het bepaalde in artikel 5:105 lid 2 van het Burgerlijk Wetboek gerechtigd is de installatie met toebehoren en bijbehorende infrastructuur voor haar rekening weg te nemen, mits de grond en/of de daarop aanwezige bebouwing waarin deze zich alsdan bevindt in de daarvoor bestaande toestand wordt teruggebracht.
2. De opstalhouder heeft, mede in verband met de in lid 1 vermelde bevoegdheid tot wegneming van de - onverplicht - aan te brengen installatie, bij het einde van het recht van opstal geen recht op vergoeding van de waarde van nog aanwezige opstallen.
De grondeigenaar en de opstalhouder kunnen nader overeenkomen dat de opstalhouder de installatie niet wegneemt en deze bij het eindigen van het recht van opstal derhalve eigendom wordt van de eigenaar. In dat geval is grondeigenaar verplicht de waarde van de installatie ten tijde van het eindigen van het recht van opstal aan de opstalhouder te vergoeden.
3. Voor zover in een door de opstalhouder te vestigen recht van onderopstal wordt bepaald dat bij het einde van dat recht van onderopstal een vergoeding in verband met de installatie zal worden betaald, wordt een dergelijke regeling geacht te vallen binnen de reikwijdte van dit recht van opstal en laat deze de in dit artikel geregelde verhouding tussen grondeigenaar en opstalhouder onverlet.

Schade

Artikel 3

De opstalhouder is jegens de eigenaar aansprakelijk voor de door de eigenaar geleden schade, welke het gevolg is van door of vanwege de opstalhouder uitgevoerde werkzaamheden welke betrekking hebben op de installatie met toebehoren en bijbehorende infrastructuur.

Gebruik

Artikel 4

1. Op grond van het recht van opstal is de opstalhouder gerechtigd tot het voor eigen rekening en risico leggen, hebben, houden, gebruiken, onderhouden en vervangen van de installatie aan te leggen kabels, leidingen en bijbehorende voorzieningen, in al de - in overleg met de eigenaar vast te stellen - daarvoor benodigde gedeelten van de grond en/of de daarop aanwezige bebouwing, in het bijzonder in de daartoe ingerichte ruimte zoals aangeven op de aan deze akte gehechte tekening.
2. Het is de opstalhouder niet geoorloofd andere (bouw)werken te realiseren dan de installatie, tenzij in de onderhavige akte uitdrukkelijk anders is bepaald.

Beperkingen voor Eigenaar

Artikel 5

1. Zonder schriftelijke toestemming van de opstalhouder, zal de eigenaar geen handelingen verrichten en/of toestaan waardoor de uitoefening van het recht van opstal zal worden belemmerd en/of (het functioneren van) de installatie (met toebehoren en bijbehorende infrastructuur) gevaar zou lopen.
Aan bedoelde toestemming kunnen door de opstalhouder voorwaarden worden verbonden.
Ter vermindering van misverstand of onenigheid wordt nadrukkelijk vastgesteld dat de thans aanwezige en bij wijze van ver-/nieuwbouw beoogde, aan partijen genoegzaam bekende, bebouwing is/wordt toegestaan en wordt geacht geen strijd op te leveren met voormeld voorschrift.
2. In geval de eigenaar handelt (i) in strijd met het hiervoor in lid 1 van dit artikel 5 bepaalde, danwel (ii) indien er sprake is van schriftelijke toestemming voor werken en werkzaamheden, als bedoeld in lid 1 van dit artikel 5, maar deze werken en/of werkzaamheden het onderhoud en/of het beheer van de installatie naar het oordeel van de opstalhouder belemmeren, dan dient de eigenaar (danwel diens rechtsopvolger(s)) deze werken en/of werkzaamheden op eerste aangeven van de opstalhouder onmiddellijk te verwijderen/wijzigen respectievelijk te staken, bij gebreke waarvan de opstalhouder bevoegd is bedoelde werken en/of werkzaamheden te (doen) verwijderen/wijzigen respectievelijk te (doen) staken. Alle kosten verband houdende met bedoelde verwijdering en/of staking zijn voor rekening en risico van de eigenaar casu quo diens rechtsopvolgers.
3. De eigenaar dient de opstalhouder dadelijk in te lichten indien:
 - a. de eigenaar een dak van de op de grond te enige tijd aanwezige bebouwing wil (laten) herstellen of andere werkzaamheden aan het betreffende dak wil (doen) uitvoeren;
 - b. de eigenaar herstellingen of andere werkzaamheden wil (doen) uitvoeren aan de op de grond te enige tijd aanwezige bebouwing, die van invloed (kunnen) zijn op de gesteldheid, kwaliteit en/of bereikbaarheid van de installatie.
4. Indien de hiervoor in lid 3 van dit artikel 5 bedoelde werkzaamheden danwel andere werkzaamheden van de eigenaar mogelijk de langdurige of voortdurende vermogens- of prestatievermindering van de installatie tot gevolg hebben, kunnen deze werkzaamheden niet worden uitgevoerd zonder de voorafgaande schriftelijke toestemming van de opstalhouder. Aan deze toestemming kunnen door de opstalhouder voorwaarden worden verbonden.

Vervreemding recht van opstal, hypotheek

Artikel 6

1. Zonder schriftelijke toestemming van de eigenaar en de gemeente Eindhoven, is de opstalhouder niet bevoegd het recht van opstal geheel of gedeeltelijk te vervreemden.
Onder vervreemding in dit verband wordt mede begrepen een levering in economische zin, splitsing in appartementsrechten, fusie, splitsing en ontbinding alsmede het vestigen van beperkte rechten, met uitzondering van hypotheekrechten (en tevens met uitzondering van daaruit voortvloeiende bevoegdheden).

Bedoelde toestemming kan niet op onredelijke gronden worden onthouden.

2. De in lid 1 bedoelde toestemming is echter niet vereist, en het is de opstalhouder derhalve toegestaan, om een recht van onderopstal te vestigen, mits dit wordt gevestigd:

- a. in verband met een alsdan met de onderopstalhouder of een daaraan gelieerde partij gesloten (exploitatie) overeenkomst inzake de installatie;
- b. onder toekenning van gelijke, of minder verstreckende, rechten en bevoegdheden als die welke de opstalhouder jegens de eigenaar heeft;
- c. voor een **bepaalde duur** of, voor **onbepaalde duur mits** de opstalhouder bevoegd is het recht van onderopstal op te zeggen indien de hiervoor onder a. bedoelde overeenkomst niet tot stand komt danwel definitief eindigt, met dien verstande dat een verlenging, vernieuwing of voortzetting van die overeenkomst – onder gelijklopende of vergelijkbare voorwaarden – niet als een beëindiging wordt aangemerkt. In geval van beëindiging van die overeenkomst kan het recht van onderopstal eerst eindigen nadat alle uit die beëindiging voortvloeiende verplichtingen, waaronder begrepen een verschuldigde overnamesom, volledig zijn nagekomen.

Eigenaar stemt (bij voorbaat) in met de vestiging van het recht van onderopstal in de zin van artikel 5:104 lid 2 juncto 5:93 lid 2 van het Burgerlijk Wetboek, zodat het recht van onderopstal bij het einde van het recht van opstal niet teniet zal gaan vanwege het eindigen van het recht van opstal.

Derdenwerking; kwalitatieve verplichting; kettingbeding

Artikel 7

1. Indien en voor zover een en ander al niet van rechtswege het geval is, beogen de eigenaar en de opstalhouder uitdrukkelijk derdenwerking ten aanzien van hun rechten en verplichtingen uit hoofde van de onderhavige akte. De in de volgende leden van dit artikel 7 vermelde bedingen zijn gemaakt ter versterking van bedoelde derdenwerking.
2. Alle verplichtingen van eigenaar en de opstalhouder uit hoofde van de onderhavige akte om iets te dulden of niet te doen, worden hierbij voorts overeengekomen als kwalitatieve verplichtingen in de zin van artikel 6:252 van het Burgerlijk Wetboek.
3. Indien en voor zover de hiervoor in lid 2 van dit artikel 7 bedoelde verplichtingen niet kwalificeren als kwalitatieve verplichtingen, komen de eigenaar en de opstalhouder deze verplichtingen hierbij bij wijze van kettingbeding overeen, zodat bedoelde verplichtingen ook zullen overgaan op diens rechtsopvolgers en aan hen moeten worden opgelegd, zulks - bij overtreding of niet-nakoming daarvan door een partij - op verbeurte ten behoeve van de andere partij van een boete gelijk aan een bedrag ter grootte van vijftigduizend euro (€ 50.000,00), zonder dat daartoe een voorafgaande ingebrekestelling is vereist en overigens onverminderd het recht van die andere partij nakoming te vorderen."

Enzovoort.

"VESTIGING ERFDIENSTBAARHEID GILDEKWARTIER

Voor zover zulks niet reeds voortvloeit uit het recht van opstal, verklaarden partijen voorts bij dezen over te gaan tot het vestigen van de **erfdienstbaarheid** van toegang ten behoeve van voormeld recht van opstal, op de voormelde kadastrale percelen als dienend erf, teneinde de plaatsen en ruimten waar de installatie met toebehoren waarop het recht van opstal betrekking heeft, zowel te voet alsook met enig daartoe geschikt vervoermiddel, te bereiken ten behoeve van beheer, onderhoud, of reparatie/vervanging van de installatie.

Voor de vestiging van de vorenbedoelde erfdienstbaarheid is **geen retributie verschuldigd** en de erfdienstbaarheid is verleend voor onbepaalde tijd.

Voorts geldt dat, zodra een recht van onderopstal ten behoeve van de exploitant van de installatie is gevestigd (onder opschortende voorwaarde van die vestiging), de gerechtigde tot dat recht van onderopstal dezelfde bevoegdheden toekomt als de opstalhouder uit hoofde van de krachtens deze akte gevestigde erfdienstbaarheid. De

eigenaar en gebruiker van het dienend erf zijn gehouden het gebruik van de erfdienstbaarheid door de gerechtigde tot het recht van onderopstal op gelijke wijze te dulden als het gebruik door de opstalhouder.

In afwijking van het bepaalde in artikel 5:84 lid 2 van het Burgerlijk Wetboek blijft de krachtens deze akte gevestigde erfdienstbaarheid dan voortbestaan voor zolang het recht van onderopstal voortduurt, ook indien het recht van opstal eerder eindigt. De erfdienstbaarheid eindigt derhalve eerst op het moment dat zowel het recht van opstal als het daarop gevestigde recht van onderopstal zijn geëindigd.”

- III. de door de gerechtigde met de Gemeente Eindhoven gesloten “Anterieure overeenkomst Visserstraat” en bijbehorende allonge, van welke overeenkomst en allonge een kopie aan deze akte is gehecht, waarin onder meer woordelijk staat vermeld:

“Artikel 6A. Semi-openbare (dak)tuin, vestiging zakelijke rechten

6A.1. Partijen komen ten aanzien van de Semi-openbare (dak)tuin het volgende overeen:

- a. Partijen streven ernaar om de Semi-openbare (dak)tuin zoveel als mogelijk open te stellen voor het publiek. Het streven daarbij is dat de Semi-openbare (dak)tuin overdag tenminste vanaf 08:00 uur of als dat later is, vanaf zonsopgang, tot en met 18:00 uur, of als dat eerder is tot zonsondergang geopend is voor publiek. De Semi-openbare (dak)tuin zal in elk geval van zonsopgang tot zonsondergang worden afgesloten.
- b. Indien de Exploitant een melding van overlast ontvangt met betrekking tot de Semi-openbare (dak)tuin, dan zal hij dit melden bij de Gemeente en met haar in overleg treden over handhaving en het treffen van maatregelen ter beperking van die overlast.
- c. De Exploitant heeft het recht om de openstelling van de Semi-openbare (dak)tuin in te perken, indien de naar aanleiding van het overleg getroffen maatregelen als bedoeld onder b. onvoldoende resultaat hebben, zulks uitsluitend naar het oordeel van de Exploitant.
- d. Partijen zullen bovenstaande afspraken bij notariële akte vastleggen (zakenrechtelijke danwel middels een kwalitatieve verplichting en kettingsbeding), uiterlijk binnen een maand na Onherroepelijke Omgevingsvergunning. De kosten zijn voor rekening van Exploitant.

6A.2. Partijen zullen na de verkrijging van de Onherroepelijke omgevingsvergunning over en weer bij notariële akte, al zodanige erfdienstbaarheden, rechten van opstal of andere zakelijke rechten vestigen die noodzakelijk zijn om de situatie of beoogde situatie op basis van de Onherroepelijke omgevingsvergunning te waarborgen/formaliseren.”

Enzovoort.

“Artikel 10. Woningbouwcategorieën

10.1 De Exploitant is verplicht om de volgende percentages ten aanzien van woningbouwcategorieën in acht te nemen bij de ontwikkeling en realisatie van het Project:

- maximaal 36% Middeldure koopwoningen van het totale aantal koopwoningen;
- minimaal 42% Middeldure huurwoningen van het totale aantal huurwoningen.

Voor de verdeling wordt verwezen naar het overzicht dat is bijgevoegd als

Bijlage 3.

Zodra het publiekrechtelijk mogelijk is, wordt woningbouwcategorie Middeldure huur als zodanig ook opgenomen in het op het Bouwplan van toepassing zijnde Nieuwe Bestemmingsplan c.q. omgevingsplan en/of andere publiekrechtelijke regelingen. Oe Exploitant erkent dat de Gemeente hiertoe gerechtigd is en stemt hiermee op voorhand in.

Artikel 10.A. Bijzondere bepalingen in geval van Middeldure koopwoningen

10.A.1 De Exploitant mag de Middeldure koopwoningen niet “per opbod” verkopen aan de Eindgebruiker(s). De Exploitant dient de Middeldure koopwoningen

maximaal voor een (voorafgaand aan de (ver)koop) vastgestelde V.O.N.-prijs rechtstreeks te verkopen en te leveren aan de Eindgebruiker(s).

10.A.2 De Exploitant garandeert aan de Gemeente dat het hierna in Artikel 10.A.3 bepaalde woordelijk in de koopovereenkomsten tussen de Exploitant en de Eindgebruiker(s) én de daarop volgende akte(n) van levering wordt opgenomen.

10.A.3 De Exploitant zal daartoe de concept-leveringsakte ter controle aan de Gemeente overleggen. Wanneer de Exploitant zich niet houdt aan zijn hiervoor in dit lid omschreven verplichting, is de Exploitant aan de Gemeente onverwijld en zonder enige ingebrekestelling of tussenkomst van de rechter, een éénmalige boete verschuldigd ter hoogte van EUR 100.000,- (zegge: honderdduizend euro) per Middeldure koopwoning, onverminderd het recht van de Gemeente om, in geval van herstelbare niet-nakoming alsnog nakoming te vorderen.

Zelfbewoningsplicht

10.A.4 De Exploitant zal een Eindgebruiker verplichten om de Middeldure koopwoning:

- (i) uitsluitend te gebruiken om die zelf (met zijn eventuele gezinsleden) te bewonen, en;
- (ii) niet aan derden te vervreemden
- (iii) niet geheel of gedeeltelijk te verhuren

10.A.5 Het bepaalde in Artikel 10.A.4 is niet van toepassing in geval van:

- a. een verkoop van de Middeldure koopwoning op voet van een machtiging van de rechter als bedoeld in artikel 3:174 van het Burgerlijk Wetboek;
- b. een executoriale verkoop van de Middeldure koopwoning;
- c. een schriftelijke ontheffing door burgemeester en wethouders als bedoeld in Artikel 10.A.7 en 10.A.8.

10.A.6 Het bepaalde in Artikel 10.A.4 en 10.A.5 vervalt nadat de Eindgebruiker de Woning gedurende drie achtereenvolgende jaren na de gereedmelding van de bouwwerkzaamheden van de Middeldure koopwoning (als bedoeld in het Bouwbesluit) zelf heeft gebruikt.

10.A.7 De Gemeente zal schriftelijk ontheffing verlenen van het bepaalde in Artikel 10.A.4 in geval dat de Eindgebruiker ten genoegen van de Gemeente aantoont:

- a. verandering van werkkring van de Eindgebruiker op grond waarvan redelijkerwijs verhuisd dient te worden;
- b. overlijden van de Eindgebruiker of diens partner;
- c. ontbinding van het huwelijk, geregistreerd partnerschap of het notarieel geregistreerde samenlevingsverband van de Eindgebruiker door echtscheiding dan wel beëindiging;
- d. verhuizing indien dit noodzakelijk is in verband met de gezondheid van de Eindgebruiker of een van zijn gezinsleden.

10.A.8 De Gemeente kan schriftelijk ontheffing verlenen van het bepaalde in Artikel 10.A.4 in geval van andere redenen dan hiervoor in 10.A.7 genoemd zijn. Aan deze schriftelijke ontheffing kunnen nadere voorwaarden door de Gemeente worden gesteld.

10.A.9 De Exploitant zal een boetebepaling op laten nemen in de koopovereenkomst c.q. leveringsakte met betrekking tot een Middeldure koopwoning, inhoudende dat de Eindgebruiker die misbruik maakt van het bepaalde in Artikel 10.A.7, waaronder mede begrepen het opgeven en/of schetsen van onjuiste feiten en/of omstandigheden, een niet voor matiging vatbare contractuele boete verbeurt aan de Gemeente ter hoogte van vijftien procent (15%) van de bij doorverkoop van de Middeldure koopwoning gerealiseerde koopprijs.

Artikel 10.B. Bijzondere bepalingen in geval van Middeldure huurwoningen

Partijen komen het in dit Artikel bepaalde overeen met betrekking tot de Middendure huurwoningen:

- 10.B.1 De Exploitant onderschrijft het maatschappelijke belang dat de Middendure huurwoningen langjarig beschikbaar blijven als Middendure huurwoningen. De Exploitant is verplicht om de Middendure huurwoningen gedurende 15 jaar als Middendure huurwoningen beschikbaar te houden, alsmede de Middendure huurwoningen als zodanig te (doen) gebruiken gedurende deze periode. Het is de Exploitant derhalve niet toegestaan de Middendure huurwoningen:*
- 1. te verhuren tegen een hogere Huurprijs dan de huurprijzen die gelden ten aanzien van Hoge Middenhuur;*
 - 2. uit te ponden;*
 - 3. individueel te vervreemden of;*
 - 4. kadastraal te splitsen.*
- 10.B.2 De termijn van 15 jaar vangt aan drie jaar na Onherroepelijk worden van de Omgevingsvergunning dan wel – indien dat eerder is – na bouwkundige oplevering van de laatste Middendure huurwoning. Op verzoek van de Exploitant kan de termijn eerder aanvangen als de Exploitant, op verzoek van de Gemeente voorzien van een accountantsverklaring, aantoont dat er eerder een huurovereenkomst is ingegaan met betrekking tot een Middendure huurwoning.*
- 10.B.3 Het hiervoor in lid 3 genoemde vervreemdingsverbod geldt niet voor verkoop aan een opvolgende eigenaar/belegger die de woningen als Middendure huurwoning verhuurt. De Exploitant is in dat geval verplicht om de Gemeente vooraf toestemming te vragen voor verkoop en het concept van de akte van levering te overleggen ter accordering, opdat de Gemeente kan controleren dat het bepaalde in dit Artikel hierin is opgenomen.*
- 10.B.4 De Exploitant levert bij oplevering van het Bouwplan een overzicht aan bij de Gemeente met daarin:*
- de Huurprijzen van de reeds verhuurde en nog te verhuren Woningen;*
 - de getransporteerde akten met VON-prijzen exclusief bijstellingen, op verzoek van de Gemeente voorzien van een accountantsverklaring c.q. de met kopers gesloten koop-aanneemovereenkomsten.*
- De programmaleider Wonen van de Gemeente toetst de overzichten (met onderbouwing op verzoek gemeente) aan het bepaalde in deze Overeenkomst, opdat de Gemeente kan afleiden dat gemaakte afspraken worden nageleefd.*
- 10.B.5 Voorts overlegt de Exploitant jaarlijks vóór 1 februari, aan de programmaleider Wonen van de Gemeente, een overzicht van de voor dat betreffende jaar geldende kale huurprijzen (exclusief parkeerplaats, exclusief servicekosten), op verzoek van de Gemeente voorzien van een accountantsverklaring, die de Gemeente toetst aan het bepaalde in deze Overeenkomst en waaruit de Gemeente kan afleiden dat de gemaakte afspraken worden nageleefd.*

Artikel 11. Boetebeding

- 11.1 Indien Exploitant, na ter zake in gebreke te zijn gesteld door de Gemeente, gedurende 14 dagen nalatig is in de nakoming van één of meerdere van de hiervoor in Artikel 10.B. opgenomen verplichtingen, dan is de Exploitant een boete van EUR 100.000 (zegge honderdduizend euro; prijspeil 1-1-2022), per overtreding per verkochte/duurder verhuurde woning verschuldigd aan de Gemeente.*
- 11.2 De hiervoor in lid 1 genoemde boete zal jaarlijks per 1 januari, voor het eerst op 1 januari 2022, worden geïndexeerd conform de wijziging van het Consumentenprijsindexcijfer (CPI), reeks alle bestedingen, basisjaar 2015=100, die door het Centraal Bureau voor de Statistiek maandelijks wordt gepubliceerd, of, indien deze index niet meer bestaat, door middel van de index die de oude index het meest benadert. Deze boete kan terstond door*

de Gemeente worden ingevorderd zonder dat daartoe enige ingebrekestelling is vereist. Daarnaast behoudt de Gemeente het recht om nakoming te vorderen en/of schadevergoeding, indien de schade het bedrag van de boete te boven gaat.

Artikel 12. Kwalitatieve verplichting/ Derdenbeding/ Kettingbeding

- 12.1 Indien de Exploitant tot vervreemding van de (ondergrond) van de Middendure huurwoningen overgaat of in geval van vestiging van een beperkt genotsrecht en/of verlening van een persoonlijk gebruiksrecht, is de Exploitant verplicht de in Artikel 10.B. en Artikel 11 opgenomen bepalingen, alsmede de onderhavige bepaling, aan respectievelijk de verkrijger, beperkt gerechtigde of gebruiker op te leggen als verplichtingen jegens de Gemeente, door het bepaalde in genoemde artikelen woordelijk op te nemen in de akte van levering of vestiging of in de overeenkomst over het gebruik, waarbij de Exploitant namens en ten behoeve van de Gemeente het recht aanvaardt om zich tegenover de verkrijgers, beperkt gerechtigden of gebruikers op genoemde artikelen te beroepen.
- 12.2 Op gelijke wijze, als in het vorige lid bepaald, zal de Exploitant bij vervreemding, vestiging van een beperkt genotsrecht en/of verlening van een persoonlijk gebruiksrecht respectievelijk de verkrijger, beperkt gerechtigde of gebruiker bedingen, bij wijze van derdenbeding ten behoeve van de Gemeente, dat de verkrijger, beperkt gerechtigde of gebruiker zowel het bepaalde in Artikel 10.B., Artikel 11 en het onderhavige artikel van deze Overeenkomst bij vervreemding, vestiging van een beperkt genotsrecht en verlening van een persoonlijk gebruiksrecht aan respectievelijk de verkrijger, beperkt gerechtigde of gebruiker zal opleggen als verplichtingen jegens de Gemeente, door het bepaalde in genoemde artikelen woordelijk op te nemen in de akte van levering of vestiging of in de overeenkomst over het gebruik, waarbij elke opvolgende persoon, die tot vervreemding, vestiging van een beperkt genotsrecht of verlening van een persoonlijk gebruiksrecht overgaat, namens en ten behoeve van de Gemeente het beding aanneemt.
- 12.3 Bij overtreding van bepaalde in lid 1 en lid 2 van dit artikel is de Exploitant en opvolgende personen, die tot vervreemding, vestiging van een beperkt genotsrecht of verlening van een persoonlijk gebruiksrecht overgaan, een boete van EUR 100.000 (zegge: honderdduizend euro) prijspeil 1-1-2021, per overtreding per verkochte/duurder verhuurde woning verschuldigd aan de Gemeente Eindhoven; te betalen binnen veertien dagen na daartoe strekkende aanmaning van Burgemeester en Wethouders, met dien verstande dat nimmer enige uitdrukkelijke ingebrekestelling zal zijn vereist.
- 12.4 De hiervoor bij lid 3 genoemde boete zal jaarlijks per 1 januari, voor het eerst op 1 januari 2022, worden geïndexeerd conform de wijziging van het Consumentenprijsindexcijfer (CPI), reeks alle bestemmingen, basisjaar 2015=100, die door het Centraal Bureau voor de Statistiek maandelijks wordt gepubliceerd, of, indien deze index niet meer bestaat, door middel van de index die de oude index het meest benadert. Deze boete kan terstond door de Gemeente worden ingevorderd zonder dat daartoe enige ingebrekestelling is vereist. Daarnaast houdt de Gemeente het recht om nakoming te vorderen en/of schadevergoeding, indien de schade het bedrag van de boete te boven gaat.”
- IV. de hiervoor onder III. bedoelde allonge waarin onder meer woordelijk is opgenomen:
- “Artikel 1. Bijlagen, definities en overwegingen**
- 1.1 De in de Anterieure Overeenkomst opgenomen definities gelden ook in deze Allonge, tenzij daarvan nadrukkelijk wordt afgeweken. In aanvulling op de definities die zijn opgenomen in de Anterieure Overeenkomst komen Partijen de volgende definitief overeen:”
- Enzovoort.
- | | |
|------------|--|
| “Huurprijs | De maximale huurprijs die de huurder betaalt voor het gehuurde gebaseerd op het aantal punten dat het gehuurde |
|------------|--|

toegerekend krijgt op grond van het Woningwaarderingstelsel (WWS) zoals geregeld in het Besluit huurprijzen woonruimten alsmede alle beleidsboeken en voorschriften van de huurcommissie, exclusief servicekosten met dien verstande dat in rekening gebrachte servicekosten nimmer hoger zijn dan het maximum aan servicekosten berekend aan de hand van dienaangaande beleidsboeken en voorschriften van de huurcommissie;

Middendure huur Huurprijs voor een Middendure (zelfstandig) huurwoning, zoals bij aanvang van de huurovereenkomst bepaald op basis van de (alsdan geldende) Wet Betaalbare huur en conform het (alsdan geldende) woningwaarderingstelsel (WWS);”

Enzovoort.

“Artikel 2. Woonprogramma

2.1 Ten aanzien van het door de Exploitant te realiseren woonprogramma geldt het bepaalde in overweging I.

De Exploitant zal minimaal 160 Betaalbare SBI Woningen realiseren.

De Exploitant zal minimaal 75% Betaalbare SBI Woningen binnen het Bouwplan realiseren.

De Exploitant zal circa 85% Middendure huurwoningen en/of Middeldure koopwoningen (op basis van definitie “Woning” in de Anterieure Overeenkomst en definities “Middeldure koop” en “Middendure huur” in deze Allonge) realiseren.

2.2 In afwijking van c.q. in aanvulling op Artikel 10.1 van de Anterieure Overeenkomst is het de Exploitant toegestaan om Middendure huurwoningen om te zetten naar Middeldure koopwoningen (en visa versa).

Indien de Exploitant de Middendure huurwoningen omzet naar Middeldure koopwoningen is hij ten aanzien van die Middeldure koopwoningen gehouden aan het bepaalde als bedoeld in Artikelen 10.A. e.v. van de Anterieure Overeenkomst. Indien de Exploitant de Middeldure koopwoningen omzet naar Middendure huurwoningen is hij ten aanzien van die Middendure huurwoningen gehouden aan het bepaalde als bedoeld in Artikelen 10.B e.v. van de Anterieure Overeenkomst. Ook de Middendure huurwoningen en/of Middeldure koopwoningen die op basis van het (nieuwe) Woonprogramma worden toegevoegd en/of gerealiseerd, dienen te voldoen aan het bepaalde in respectievelijk Artikelen 10.A en/of 10.B e.v. van de Anterieure Overeenkomst.”

Duiding en kwalitatieve verplichting gemeente Eindhoven

De gerechtigde verklaart nadrukkelijk, ter vermijding van misverstand of onzekerheid, dat de **Middeldure koopwoningen** zoals bedoeld in de hierboven aangehaalde kwalitatieve verplichting ten behoeve van de gemeente Eindhoven, zijn gelegen binnen de grenzen van het privé-gedeelte waarop de **Appartementsrechten 1 en 2** het uitsluitend gebruik verschaffen.

De gerechtigde verklaart nadrukkelijk, ter vermijding van misverstand of onzekerheid, dat de **Middendure huurwoningen** zoals bedoeld in de hierboven aangehaalde kwalitatieve verplichting ten behoeve van de gemeente Eindhoven, allen zijn gelegen binnen de grenzen van het privé-gedeelte waarop de **Appartementsrechten 3 en 4** het uitsluitend gebruik verschaffen.

De gerechtigde verklaart voorts nadrukkelijk, dat in artikel 10.B.1 onder 1 van de Anterieure Overeenkomst een in de Anterieure Overeenkomst gedefinieerde term “Hoge Middenhuur” is gebruikt, maar dat gelet op het programma zoals nader uitgewerkt en geadresseerd in de voormelde allonge, voor de betreffende passage dient te worden gelezen:

” *Het is de Exploitant derhalve niet toegestaan de Middendure huurwoningen:*

1. *te verhuren tegen een hogere Huurprijs dan de huurprijzen die gelden ten aanzien van Middendure huur;”*

KWALITATIEVE VERPLICHTING

Tussen de gerechtigde en de publiekrechtelijke rechtspersoon: **Gemeente Eindhoven**, kantoorhoudende te 5611 EM Eindhoven, Stadhuisplein 1, ingeschreven in het

handelsregister onder dossiernummer 17272738, ten behoeve van welke gemeente de verschenen persoon hierbij aanvaardt, wordt hierbij overeengekomen om de uit de hiervoor onder 10.B en 11 vermelde bepalingen voortvloeiende verbintenissen zoveel als mogelijk kwalitatieve werking te geven in de zin van artikel 6:252 van het Burgerlijk Wetboek, en wel zodanig dat mede gebonden zullen zijn degenen die van rechthebbende een recht van gebruik van de hierna omschreven registergoederen zullen verkrijgen. De verschenen persoon, handelend als gemeld, verklaarde dat mitsdien, voor zover nog nodig, inschrijving van een afschrift van deze akte in de openbare registers ten kantore van de Dienst voor het kadaster en de openbare registers zal plaatsvinden, waardoor die verbintenissen kwalitatieve werking zullen verkrijgen.

PUBLIEKRECHTELIJKE BEPERKINGEN

Met betrekking tot de registergoederen zijn geen andere besluiten bekend als bedoeld in artikel 2 Wet kenbaarheid publiekrechtelijke beperkingen onroerende zaken, dan die welke zijn gepubliceerd in de openbare registers als bedoeld in artikel 3:16 Burgerlijk Wetboek, te weten:

- met betrekking tot de percelen 5093 en 5094:
“Publiekrechtelijke beperking in de zin van de Wet kenbaarheid publiekrechtelijke beperkingen onroerende zaken
Gemeentewet: Aanwijzing gemeentelijk monument (voorbescherming, aanwijzing, afschrift)
Betrokken bestuursorgaan Gemeente Eindhoven
Datum in werking 24-10-2023
Afkomstig uit stuk Hyp4 87472/26
Beperking op basis van een overheidsbesluit (vestiging)
Datum kenbaarheid: 24-10-2023
Ingeschreven op 27-10-2023 om 09:00”
- met betrekking tot de percelen 8827 en 8828:
“Publiekrechtelijke beperking in de zin van de Wet kenbaarheid publiekrechtelijke beperkingen onroerende zaken
Woningwet: Oplegging last onder bestuursdwang en/of dwangsom dat ook geldt voor rechtsopvolgers
Betrokken bestuursorgaan Gemeente Eindhoven
Datum in werking 27-09-2008
Afkomstig uit stuk Hyp4 78619/186
Beperking op basis van een overheidsbesluit (vestiging)
Datum kenbaarheid: 23-09-2008
Ingeschreven op 27-07-2020 om 09:48”

BEZWAARDHEID

Gemelde registergoederen zijn niet met een recht van hypotheek bezwaard.

VOorgenomen SPLITSING IN APPARTEMENTSRECHTEN. SPLITSINGSTEKENING

De gerechtigde wenst over te gaan tot de splitsing van het Gebouw met de daarbij behorende grond in appartementsrechten als bedoeld in artikel 5:106 van het Burgerlijk Wetboek, onder vaststelling van een Reglement als bedoeld in artikel 5:111 onder d van het Burgerlijk Wetboek.

Aan deze akte is daartoe een uit **acht bladen** bestaande tekening als bedoeld in artikel 5:109 lid 2 van het Burgerlijk Wetboek gehecht.

Op die tekening zijn met de **cijfers 1 tot en met 6** de gedeelten van het Gebouw met aanbehoren aangegeven die bestemd zullen zijn om als afzonderlijk geheel te worden gebruikt. Het uitsluitend gebruiksrecht van die gedeelten zal zijn begrepen in de eigendom van de bij deze akte te formeren appartementsrechten.

Gemelde tekening is goedgekeurd door de Bewaarder van de Dienst voor het kadaster en de openbare registers op vierentwintig december tweeduizend vijftientwintig, en in bewaring genomen onder **depotnummer 20251223100315**.

Blijkens de aan deze akte gehechte verklaring van inbewaringneming is op vierentwintig december tweeduizend vijftientwintig als complexaanduiding van het in de splitsing te betrekken Gebouw, met de daarbij bijbehorende grond, vastgesteld: 8873-A.

SPLITSINGSVERGUNNING

Een vergunning als bedoeld in artikel 22 van de Huisvestingswet 2014 is niet vereist.

OMSCHRIJVING APPARTEMENTSRECHTEN

Het Gebouw met de daarbij behorende grond zal worden gesplitst in de volgende appartementsrechten:

1. **het appartementsrecht, rechtgevend op het uitsluitend gebruik van het gebouw "The Smith" (Blok A) omfattende woonruimten met toebehoren gelegen op de begane grond en de eerste tot en met de vierde verdieping en een installatieruimte gelegen op de vijfde verdieping van het Gebouw gelegen in "het Gildekwardier" aan de Visserstraat te Eindhoven, kadastraal bekend gemeente Woensel sectie G complexaanduiding 8873-A, appartementsindex 1,** uitmakende het eenduizend tweehonderdeenenvijftig/tienduizendste (1.251/10.000^e) onverdeeld aandeel in de gemeenschap, bestaande uit de percelen kadastraal bekend gemeente Woensel sectie G nummers:
 - 5093, groot vijfhonderdtweeëntachtig vierkante meter (582m²);
 - 5094, groot duizend tweehonderddrieënzestig vierkante meter (1263m²);
 - 2455, groot vierhonderdvierenzestig vierkante meter (464m²);
 - 2456, groot zevenhonderdzeven vierkante meter (707m²);
 - 8822, groot (ongeveer) duizend zeshonderdachtenveertig vierkante meter (1648m²);
 - 8827, groot (ongeveer) zevenhonderdtwintig vierkante meter (720m²);
 - 8828, groot (ongeveer) duizend negenhonderddrie vierkante meter (1903m²),
 aan welke percelen 8822, 8827 en 8828 voorlopige kadastrale grenzen en oppervlakten zijn toegekend, welke percelen zijn belast met:
 - een zakelijk recht van opstal als bedoeld in artikel 5:101 Burgerlijk Wetboek, ten behoeve van Stichting WKO Gildekwardier, gevestigd te Eindhoven; en
 - een zakelijk recht van onder-opstal als bedoeld in artikel 5:104 lid 2 juncto 5:93 lid 1 Burgerlijk Wetboek, ten behoeve van Voltgoed Energie I B.V., gevestigd te Eindhoven,
 waarop de realisatie wordt beoogd van een gebouwencomplex bestaande uit vijf bouwblokken, te weten:
 - Blok A, genaamd "The Smith";
 - Blok B, genaamd "The Tanner";
 - Blok C, genaamd "The Tailor";
 - Blok D, genaamd "The Carpenter";
 - Blok E, genaamd "The Baker",
 en een gemeenschappelijk (binnen)terrein;
2. **het appartementsrecht, rechtgevend op het uitsluitend gebruik van het gebouw "The Tanner" (Blok B) omfattende woonruimten met toebehoren gelegen op de begane grond en de eerste tot en met de vijfde verdieping van het Gebouw gelegen in "het Gildekwardier" aan de Visserstraat te Eindhoven, kadastraal bekend gemeente Woensel sectie G complexaanduiding 8873-A, appartementsindex 2,** uitmakende het eenduizend tweehonderdzevenenvijftig/tienduizendste (1.257/10.000^e) onverdeeld aandeel in de gemeenschap als omschreven onder 1.;
3. **het appartementsrecht, rechtgevend op het uitsluitend gebruik van het gebouw "The Tailor" (Blok C) omfattende een entreeruimte op de begane grond en eerste verdieping en woonruimten met toebehoren gelegen op de tweede tot en met de vijfde verdieping van het Gebouw gelegen in "het Gildekwardier" aan de Visserstraat te Eindhoven, kadastraal bekend gemeente Woensel sectie G complexaanduiding 8873-A, appartementsindex 3,** uitmakende het tweeduizend zevenenveertig/tienduizendste (2.047/10.000^e) onverdeeld aandeel in de gemeenschap als omschreven onder 1.;
4. **het appartementsrecht, rechtgevend op het uitsluitend gebruik van de gebouwen "The Carpenter" en "The Baker" (Blok D en Blok E) omfattende een entreeruimte op de begane grond en eerste verdieping en woonruimten met toebehoren gelegen op de tweede tot en met de vijfde verdieping van het**

Gebouw in “het Gildekwartier” aan de Visserstraat te Eindhoven, kadastraal bekend gemeente Woensel sectie G complexaanduiding 8873-A, appartementsindex 4,

uitmakende het tweeduizend driehonderdnegenendertig/tienduizendste (2.339/10.000^e) onverdeeld aandeel in de gemeenschap als omschreven onder 1.;

5. **het appartementsrecht, rechtgevend op het uitsluitend gebruik van de commerciële ruimten gelegen op de begane grond en de eerste en tweede verdieping van het Gebouw in “het Gildekwartier” aan de Visserstraat te Eindhoven, kadastraal bekend gemeente Woensel sectie G complexaanduiding 8873-A, appartementsindex 5,**

uitmakende het eenduizend negenhonderdnegentig/tienduizendste (1.990/10.000^e) onverdeeld aandeel in de gemeenschap als omschreven onder 1.;

6. **het appartementsrecht, rechtgevend op het uitsluitend gebruik van ruimten op de begane grond en de eerste verdieping van het Gebouw, bestemd tot parkeergarage en bergingen gelegen in “het Gildekwartier” aan de Visserstraat te Eindhoven, kadastraal bekend gemeente Woensel sectie G complexaanduiding 8873-A, appartementsindex 6,**

uitmakende het eenduizend eenhonderdzestien/tienduizendste (1.116/10.000^e) onverdeeld aandeel in de gemeenschap als omschreven onder 1.,

welke appartementsrechten, na splitsing als vorenbedoeld, alle zullen toebehoren aan de gerechtigde.

SPLITSING IN APPARTEMENTSRECHTEN, VASTSTELLING REGLEMENT EN OPRICHTING VERENIGING VAN EIGENAARS

De gerechtigde:

- gaat hierbij over tot voormelde splitsing in appartementsrechten;
 - brengt deze tot stand op de wijze als hiervoor vermeld;
 - richt hierbij een vereniging van eigenaars als bedoeld in artikel 5:112 lid 1 onder e van het Burgerlijk Wetboek op, en
 - stelt hierbij een Reglement vast als bedoeld in artikel 5:111 onder d van het Burgerlijk Wetboek, welk Reglement is gebaseerd op het modelreglement bij splitsing in appartementsrechten van de Koninklijke Notariële Beroepsorganisatie.
- Dit modelreglement is vastgesteld bij een akte verleden op negentien december tweeduizend zeventien voor mr. H.M. Kolster, notaris te Rotterdam. Een afschrift van deze akte is ingeschreven ten kantore van de Dienst voor het kadaster en de openbare registers op negentien december tweeduizend zeventien in deel 72212 nummer 160,
- en welk reglement, met inachtneming van de noodzakelijke en wenselijke wijzigingen van- en aanvullingen op gemeld modelreglement, thans in zijn geheel komt te luiden als volgt:

REGLEMENT

A. Definities en algemene bepalingen

Artikel 1

Definities

1. 1 In het Reglement wordt verstaan onder:
- a. Akte:
de akte van splitsing in appartementsrechten van de Gemeenschap, met inbegrip van de tekening als bedoeld in artikel 5:109 lid 2 BW, het Reglement alsmede de eventuele wijzigingen en/of aanvullingen daarop;
 - b. Appartementsrecht:
een bij de Akte ontstaan appartementsrecht;
 - c. Artikel:
een artikel van het Reglement;
 - d. Beheerder:
de door de Vergadering benoemde (rechts-)persoon als bedoeld in Artikel 61;
 - e. Bestuur:
het Bestuur van de Vereniging;

- f. Boekjaar:
het boekjaar van de Vereniging;
- g. Commissie:
een commissie, ingesteld op grond van Artikel 63;
- h. BW:
het Burgerlijk Wetboek;
- i. Eigenaar:
de gerechtigde tot een Appartementsrecht, waaronder begrepen een erfpachter, opstaller en vruchtgebruiker van een Appartementsrecht en een gerechtigde tot een recht van gebruik en/of bewoning van een Privé-gedeelte, tenzij uit de tekst of de strekking van het desbetreffende Artikel anders blijkt;
- j. Gebouw:
het Gebouw of de Gebouwen met toebehoren waarop het in de Splitsing betrokken recht betrekking heeft;
- k. Gebruiker:
degene die als huurder of anderszins, anders dan als Eigenaar of krachtens een beperkt recht, het gebruik van een Privé-gedeelte heeft als bedoeld in artikel 5:120 BW;
- l. Gemeenschap:
de in de Splitsing betrokken goederen;
- m. Gemeenschappelijke Gedeelten:
de gedeelten als bedoeld in artikel 5:112 lid 1 onder c BW, bestaande uit:
 - de Gemeenschappelijke Ruimten;
 - de Grond voor zover niet vallend onder x, en
 - de onderdelen van het Gebouw en de voorzieningen als vermeld in Artikel 11;
- n. Gemeenschappelijke Ruimten:
de in, op, naast en onder het Gebouw en/of de op en boven de Grond aanwezige ruimten die blijkens de Akte niet bestemd zijn om als afzonderlijk geheel te worden gebruikt;
- o. Gemeenschappelijke Zaken:
de roerende zaken die gelden als 'toebehoren' als bedoeld in artikel 5:106 lid 1 BW, voor zover niet vallend onder m;
- p. Grond:
de grond waarop het in de Splitsing betrokken recht betrekking heeft;
- q. Huishoudelijk Reglement:
het huishoudelijk reglement als bedoeld in Artikel 64;
- r. Jaarrekening:
de jaarrekening van de Vereniging als bedoeld in Artikel 16;
- s. Jaarverslag:
het jaarverslag van de Vereniging als bedoeld in Artikel 16;
- t. Meerjarenonderhoudsplan:
het in Artikel 14.3 bedoelde onderhoudsplan;
- u. Onderappartementsrecht:
een appartementsrecht ontstaan bij een Ondersplitsing;
- v. Ondereigenaar:
de gerechtigde tot een Onderappartementsrecht;
- w. Ondersplitsing:
de Ondersplitsing van een Appartementsrecht als bedoeld in artikel 5:106 lid 3 BW;
- x. Privé-gedeelte:
het gedeelte respectievelijk de gedeelten van het Gebouw en/of de Grond dat/die blijkens de Akte bestemd is/zijn om door een Eigenaar als afzonderlijk geheel te worden gebruikt;
- y. Raad van Commissarissen:

de Raad van Commissarissen als bedoeld in artikel 2:48 juncto artikel 5:135 BW;

- z. Reglement:
het bij de Akte vastgestelde Reglement van splitsing;
 - za. Reglement van Ondersplitsing:
het bij de akte houdende een Ondersplitsing vastgestelde Reglement van splitsing ter zake van die Ondersplitsing met inbegrip van eventuele wijzigingen en/of aanvullingen daarop;
 - zb. Reservefonds:
het in Artikel 14 bedoelde reservefonds;
 - zc. Splitsing:
de bij de Akte tot stand gebrachte splitsing in appartementsrechten;
 - zd. Vereniging:
de bij de Akte opgerichte vereniging van eigenaars;
 - ze. Vereniging van Ondereigenaars:
de bij de akte houdende een Ondersplitsing opgerichte vereniging van eigenaars;
 - zf. Vergadering:
de vergadering van eigenaars van de Vereniging;
 - zg. Voorzitter:
de voorzitter van de Vergadering.
1. 2 De in Artikel 1.1 vermelde begrippen kunnen zonder verlies van inhoudelijke betekenis zowel in enkelvoud als in meervoud voorkomen.

Artikel 2

Verplichtingen van de Eigenaars en Gebruikers

- 2. 1 De Eigenaars en Gebruikers moeten zich overeenkomstig de eisen van redelijkheid en billijkheid jegens elkaar gedragen. Iedere Eigenaar en Gebruiker dient voorts de bepalingen van het Reglement, het eventuele Huishoudelijk Reglement, de eventuele regels als bedoeld in artikel 5:128 lid 1 BW en overige tussen hen krachtens wet of gewoonte bestaande regels voor zover die op hem betrekking hebben, na te leven.
- 2. 2 Een Eigenaar of Gebruiker mag geen onredelijke hinder toebrengen aan de andere Eigenaars en Gebruikers, zoals door het verspreiden van geuren, rook, gassen, trillingen, muziek en andere geluiden. Beroepsmatige erotiek is niet toegestaan. De handel in, productie en teelt van hard- en softdrugs is verboden. Regels ter voorkoming van onredelijke geluidshinder of andere vormen van onredelijke hinder kunnen nader in het Huishoudelijk Reglement worden vastgelegd.
- 2. 3 Iedere Eigenaar en Gebruiker is verplicht alle handelingen na te laten waardoor schade kan worden toegebracht aan de andere Eigenaars en Gebruikers, hypotheekhouders en andere beperkt gerechtigden of aan het Gebouw, de Grond en de Vereniging.
- 2. 4 Iedere Eigenaar en Gebruiker dient er voor in te staan dat zijn huisgenoten, zijn bezoekers en zijn personeel het in de vorige leden van dit Artikel bepaalde naleven.

Artikel 3

Aansprakelijkheid voor schade en hinder

Iedere Eigenaar en Gebruiker is aansprakelijk voor de door hem aan het Gebouw en/of de Grond toegebrachte schade en voor onrechtmatige hinder, voor zover deze schade of hinder aan hemzelf, zijn huisgenoten, bezoekers of personeel kan worden toegerekend. Hij is verplicht, voor zover dit redelijk is, maatregelen te nemen of te dulden die de strekking hebben bedoelde schade of hinder te voorkomen of beperken.

Artikel 4

Waarschuwingplicht en maatregelen bij schade of hinder

In het geval dat in een Privé-gedeelte belangrijke schade is ontstaan of dreigt te ontstaan of gevaar dreigt voor ernstige hinder voor de andere Eigenaars en Gebruikers, is iedere

Eigenaar en Gebruiker verplicht het Bestuur of de Beheerder onverwijld te waarschuwen en de nodige maatregelen te nemen.

Artikel 5

Afwenden gevaar

Iedere Eigenaar en Gebruiker is te allen tijde bevoegd en verplicht tot het nemen van maatregelen, die strekken tot het afwenden van een voor de andere Eigenaars en Gebruikers, het Gebouw en/of de Grond onmiddellijk dreigend gevaar. Hij is alsdan verplicht de betreffende Eigenaar of Gebruiker respectievelijk het Bestuur of de Beheerder onverwijld te waarschuwen.

Artikel 6

Burenrecht

Titel 4 van Boek 5 BW (inzake bevoegdheden en verplichtingen van eigenaars van naburige erven) is voor zover mogelijk van overeenkomstige toepassing op de Eigenaars en de Gebruikers, met dien verstande dat eventueel daarmee strijdige feitelijke situaties zoals deze bestaan ten tijde van de Splitsing – of, in geval van een Splitsing van een nog te realiseren of in aanbouw zijnd Gebouw ten tijde van de bouwkundige oplevering van het Gebouw – door de Eigenaars en Gebruikers dienen te worden geduld.

Artikel 7

Publiekrecht

Een krachtens het Reglement, het eventuele Huishoudelijk Reglement of besluit van de Vergadering toegestane inwendige of uitwendige wijziging van het Gebouw en/of de Grond mag pas worden aangebracht nadat daarvoor de eventueel vereiste publiekrechtelijke vergunning of toestemming is verkregen. Evenzo mag een krachtens zodanig reglement of besluit toegestaan gebruik van Gemeenschappelijke Ruimten en/of Privé-gedeelten pas worden gemaakt, en mag elke andere handeling met betrekking tot het Gebouw en/of de Grond pas worden verricht, nadat een daarvoor eventueel vereiste vergunning of toestemming als bedoeld is verkregen. De rechten voortvloeiende uit een dergelijke publiekrechtelijke vergunning of toestemming mogen niet worden uitgeoefend als daardoor strijd ontstaat met het Reglement of een eventueel Huishoudelijk Reglement, tenzij de Vergadering voor de uitoefening van die rechten krachtens het Reglement toestemming heeft verleend.

B. Aandelen die door de Splitsing ontstaan

Artikel 8

Aandelen in de Gemeenschap

Iedere Eigenaar is voor een te diens name staand Appartementsrecht in de Gemeenschap gerechtigd voor het breukdeel zoals hiervoor in deze Akte vermeld in de omschrijving van de Appartementsrechten.

De vermelde breukdelen zijn gebaseerd op de (afgeronde) verhouding van de gebruiksoppervlakten van de verschillende Privé-gedeelten, waarbij een verschil in weging van de oppervlakten van Privé-gedeelten is gemaakt tussen de verscheidene ruimten conform aangehecht breukdelenoverzicht.

C. Baten, schulden en kosten en reserveringen ten behoeve van het Reservefonds

Artikel 9

Baten die aan de gezamenlijke Eigenaars toekomen

9. 1 De Eigenaars zijn voor de in Artikel 8 bedoelde breukdelen gerechtigd tot de baten die aan de gezamenlijke Eigenaars toekomen, tenzij in het Reglement anders is bepaald.
9. 2 Onder de in Artikel 9.1 bedoelde baten worden verstaan de aan de gezamenlijke Eigenaars toekomende renten en andere opbrengsten van het vermogen van de Vereniging, andere aan de gezamenlijke Eigenaars als zodanig toekomende baten, alsmede baten toekomende aan de Vereniging, zoals de boeten bedoeld in Artikel 45.
9. 3 Onder de in Artikel 9.1 bedoelde baten worden niet verstaan schadeloosstellingen ter zake van gebreken en/of tekortkomingen aan de Gemeenschappelijke Gedeelten en/of Gemeenschappelijke Zaken die aan de Vereniging worden uitgekeerd vanwege een beroep op een garantie- en/of waarborgregeling waaraan niet alle Eigenaars rechten kunnen ontleen.

Dergelijke schadeloosstellingen komen ten goede aan de Eigenaars van de Appartementsrechten ten aanzien waarvan het betreffende garantie- en/of waarborgcertificaat is uitgegeven dan wel waarop de betreffende garantie- en/of waarborgregeling betrekking heeft naar rato van de verhouding waarin die Eigenaars in de kosten van herstel van de betreffende gebreken dienen bij te dragen. Deze schadeloosstellingen worden als zodanig in mindering gebracht op ten laste van die Eigenaars komende bijdragen in de kosten die gemaakt moeten worden om bedoelde gebreken en/of tekortkomingen op te heffen, een en ander onverminderd het bepaalde in Artikel 10.3. De kosten van een eventuele arbitrage komen ten laste van de Eigenaars van de Appartementsrechten waarop de betreffende garantie- en/of waarborgregeling betrekking heeft.

Artikel 10

Schulden en kosten die voor rekening zijn van de gezamenlijke Eigenaars en reserveringen ten behoeve van het Reservefonds

10. 1 De Eigenaars zijn verplicht om voor de in Artikel 8 bedoelde breukdelen bij te dragen in:
 - a. de in artikel 5:112 lid 1 onder a BW bedoelde schulden en kosten die voor rekening van de gezamenlijke Eigenaars zijn, en
 - b. de jaarlijkse reserveringen ten behoeve van het Reservefonds, voor zover krachtens het bepaalde in Artikel 10.3 en/of Artikel 10.4 geen afwijkende bijdrageplicht geldt.
10. 2 Tot de in Artikel 10.1 onder a bedoelde schulden en kosten worden gerekend:
 - a. die welke gemaakt zijn in verband met het onderhoud, het gebruik en het behoud van de Gemeenschappelijke Gedeelten en de Gemeenschappelijke Zaken;
 - b. die welke verband houden met noodzakelijke herstelwerkzaamheden, vernieuwingen en vervangingen van de Gemeenschappelijke Gedeelten en de Gemeenschappelijke Zaken, voor zover die ingevolge het Reglement of een rechterlijke beslissing als bedoeld in artikel 5:121 BW niet ten laste komen van bepaalde Eigenaars;
 - c. de schulden van de Vereniging, waaronder schulden uit geldlening en de kosten van de Vereniging, waaronder de kosten van administratie en beheer die op grond van het Reglement niet voor rekening van een of meer (doch niet alle) Eigenaar(s) komen;
 - d. het bedrag van de schadevergoeding door de gezamenlijke Eigenaars als zodanig verschuldigd aan één van hen of aan een derde;
 - e. de gerechtelijke en buitengerechtelijke kosten verbonden aan het optreden door of namens de gezamenlijke Eigenaars als procespartij in een juridische procedure, onverminderd het bepaalde in Artikel 17.3;
 - f. de premies verschuldigd uit hoofde van de verzekeringen, die door het Reglement zijn voorgeschreven of waartoe ingevolge Artikel 19 door de Vergadering is besloten;
 - g. de verschuldigde publiekrechtelijke lasten voor zover geen aanslag is opgelegd aan de afzonderlijke Eigenaars;
 - h. de verwarmingskosten in geval het een gemeenschappelijke installatie betreft, waaronder begrepen de kosten van de warmwaterinstallaties, de brandstofkosten, de elektriciteitskosten, de op de desbetreffende kosten betrekking hebbende administratie, alsmede, voor zover van toepassing, de kosten van registratie en de berekening van het warmteverbruik, alles voor zover de Eigenaars daarvoor niet afzonderlijk worden aangeslagen;
 - i. de kosten van het waterverbruik voor zover de Eigenaars daarvoor niet afzonderlijk worden aangeslagen;
 - j. indien een recht van erfpacht of een recht van opstal in de Splitsing is betrokken: de canon respectievelijk retributie die na de datum van Splitsing opeisbaar wordt;
 - k. de kosten van het opstellen van het Meerjarenonderhoudsplan;

- I. alle overige schulden en kosten, gemaakt in het belang van de gezamenlijke Eigenaars als zodanig, daaronder begrepen de schulden en kosten die voortvloeien uit besluiten van de Vergadering, waaronder nadrukkelijk mede begrepen schulden en kosten die voortvloeien uit een te eniger tijd door of voor de Vereniging gesloten **(exploitatie)overeenkomst** met betrekking tot (technische) installaties - zoals een Warmte en Koude opslag - en/of levering van diensten ten behoeve van het Gebouw en/of de Eigenaars en gebruikers, waaronder mede begrepen het bedrag van enige overnamesom zoals die uit de exploitatieovereenkomst blijkt (met zich brengende de zorgplicht om daarvoor afdoende te reserveren).
Een wijziging van het hiervoor onder I. bepaalde kan uitsluitend geschieden ten gunste van de partij waarmee de ten tijde van de wijziging van kracht zijnde (exploitatie)overeenkomst is gesloten.
De Vereniging is bevoegd om in een exploitatieovereenkomst als hiervoor bedoeld overeen te komen dat gedurende de looptijd van vorenbedoelde (exploitatie)overeenkomst, een wijziging of opheffing van de Splitsing uitsluitend mag geschieden indien de Eigenaars de (verplichtingen voortvloeiende uit) vorenbedoelde (exploitatie)overeenkomst onverminderd overnemen.
10. 3 Bij deze wordt echter in afwijking van het vorenstaande bepaald: **De schulden en kosten zoals bedoeld in artikel 10.2 ten aanzien van de tot de gemeenschappelijke delen behorende buitenruimte gelegen op de tweede verdieping van het Gebouw, uitsluitend ten laste komen van de Eigenaars van de appartementsrechten 2, 3, en 4, en wel in hun onderlinge verhouding naar rato van de breukdelen als bedoeld in artikel 8.**
De hoogte van de door de Eigenaars verschuldigde bijdragen aan het Reservefonds jaarlijks worden bepaald met inachtneming van het vorenstaande. Schulden en kosten ter zake van Gemeenschappelijke Gedeelten en/of Gemeenschappelijke Zaken waarvoor een garantie- en/of waarborgregeling als bedoeld in Artikel 9.3 geldt en die door die regeling volledig worden gedekt, komen volledig voor rekening van de Eigenaars van de Appartementsrechten ten aanzien waarvan het betreffende garantie- en/of waarborgcertificaat is uitgegeven dan wel waarop de betreffende garantie- en/of waarborgregeling betrekking heeft. Indien en voor zover een garantie- en/of waarborgregeling niet alle in de vorige zin bedoelde kosten en schulden dekt, komen deze ten laste van de gezamenlijke Eigenaars.
10. 4 **In aanvulling op dan wel afwijking van het overigens in deze akte bepaalde, geldt echter dat:**
- ten aanzien van kosten die ingevolge Artikel 12 ten laste komen van een individuele Eigenaar, geen reserves behoeven te worden gevormd in de vereniging. De eigenaar(s) voor wiens rekening bedoelde kosten komen dient zelf te voorzien in deze kosten en hiervoor al dan niet reserveringen aan te houden naar eigen inzicht en in eigen beheer.
 - Indien en zolang een professionele, **institutionele belegger** met een naar het oordeel van het bestuur evident toereikend eigen vermogen, (volledig) eigenaar is van een bij deze splitsing ontstaan appartementsrecht, zij in plaats van een storting ten behoeve van het reservefonds kan volstaan met een verklaring aan het bestuur van de vereniging dat zij op eerste verzoek haar aandeel zal voldoen in uitgaven die ten aanzien van de andere eigenaars ten laste van het reservefonds worden voldaan.

Artikel 11

Onderdelen van het Gebouw, Gemeenschappelijke Ruimten en voorzieningen die voor rekening zijn van de gezamenlijke Eigenaars

11. 1 Tot de onderdelen van het Gebouw, de Gemeenschappelijke Ruimten en voorzieningen, waarvan de kosten conform Artikel 10.2 onder a en b voor rekening van de gezamenlijke Eigenaars komen, worden, **voor zover aanwezig**

en niet behorend tot een Privé-gedeelte of toebehorend aan een derde, voor zover deze niet uitsluitend dienen ten behoeve van één Privé-gedeelte en de schulden en kosten daarvan derhalve niet op grond van Artikel 12 ten laste komen van een individuele Eigenaar, onder meer gerekend:

- a. de funderingen, de dragende muren, de kolommen, het geraamte van het Gebouw, de gevels (daaronder begrepen de gevelbeplatingen en dilataties), de puien, de balkons, de galerijen, de daken (inclusief de waterkerende lagen), de dakbedekking, de dakkapellen, de schoorstenen, de rook- en ventilatiekanalen, de rookgasafvoeren, de vuilstortkokers, de lift- en leidingschachten, alsmede de vloeren en de wanden die de scheiding vormen tussen Gemeenschappelijke Ruimten of tussen (een) Gemeenschappelijk(e) ruimte(n) en (een) Privé-gedeelte(n) of tussen Privé-gedeelten;
- b. het hek- en traliwerk (voor zover het geen hek en traliwerk betreft ter afscheiding van de tot een Privé-gedeelte behorende tuin), de borstweringen, de (vlucht)trappen, de entrees, de hallen, de gangen, de trappenhuizen, de hellingbanen, de algemene bergingen, de fietsenbergingen, de containerruimten, de ruimten voor de energievoorzieningen, de liftmachines, de (stads-)verwarmingsinstallatie en de warmwaterinstallatie, de hydrofoorinstallaties en de vuilcontainers;
- c. de energiebesparende voorzieningen ten behoeve van de gezamenlijke Eigenaars;
- d. de installaties met de daarbij behorende leidingen, voorzieningen en overige werken, zoals:
 - de (stads-)verwarming dan wel (gecombineerde) blokverwarming en/of warmwatervoorziening of wko-installatie, met inbegrip van de radiatoren, radiatorkranen en warmtemeters in een Privé-gedeelte (voor zover geen eigendom van derden);
 - de luchtbehandeling en de ventilatie;
 - de rook- en branddetectie en verdere voorzieningen ter zake van brandbestrijding;
 - de bliksembeveiliging of andersoortige centrale aarding;
 - de algemene beveiliging;
 - de verlichting van de Gemeenschappelijke Gedeelten,
 - de droge blusleidingen;
 - de brand- en/of doormeldinstallatie;
 - de AED;
 - het drainagesysteem en de voorzieningen voor lokale wateropslag, voor zover de schulden en kosten daarvan niet op grond van Artikel 12 ten laste komen van een individuele Eigenaar;
- e. de leidingen en buizen voor:
 - de afvoer van hemelwater en afvalwater;
 - het transport van gas, water, elektriciteit, data en telefoon-, audio- en videosignalen, met uitzondering van de leidingen en buizen bedoeld in Artikel 12 (ii) onder f en g;
- f. de huisbel- en deuropenerinstallatie (inclusief de centrale panelen voorzien van drukknoppen, intercom, videofoon, videobewakingssysteem en naambordhouders), ook voor zover deze zich in de Privé-gedeelten bevinden, met de daarbij behorende leidingen, voorzieningen en overige werken, alsmede de brievenbussen;
- g. de overige collectieve voorzieningen, waaronder in ieder geval begrepen:
 - **de ruimtes voor techniek (WKO) en energievoorzieningen; en**
 - **de voor gemeenschappelijk gebruik bestemde buitenruimte(n),**
 voor zover de schulden en kosten daarvan niet op grond van Artikel 12 ten laste komen van een individuele Eigenaar.

11. 2 Op nieuwe onderdelen en voorzieningen als hiervoor bedoeld is het voorgaande van toepassing met ingang van de dag van aanbrenging daarvan.
11. 3 In geval van twijfel of sprake is van een onderdeel van het Gebouw of een voorziening als in dit Artikel bedoeld, geldt het bepaalde in Artikel 22.

Artikel 12

Schulden en kosten die voor rekening zijn van de individuele Eigenaars

Tot de schulden en kosten die voor rekening zijn van de individuele Eigenaars worden onder meer gerekend:

- (i) de schulden en kosten die worden gemaakt in verband met het onderhoud, verbetering en schoonhouden van het Privé-gedeelte, en
- (ii) de schulden en kosten die worden gemaakt ter zake van:
 - a. de funderingen, de dragende muren, de kolommen, het geraamte van het Gebouw, de gevels (daaronder begrepen de gevelbeplatingen en dilataties), de puien, de balkons, de galerijen, de daken (inclusief de waterkerende lagen), de dakbedekking, de dakkapellen, de schoorstenen, de rook- en ventilatiekanalen, de rookgasafvoeren, de vuilstortkokers, de lift- en leidingschachten, alsmede de vloeren en de wanden die de scheiding vormen tussen Gemeenschappelijke Ruimten of tussen (een) Gemeenschappelijk(e) ruimte(n) en (een) Privé-gedeelte(n) of tussen Privé-gedeelten,
die uitsluitend dienen ten behoeve van één Privé-gedeelte; deze worden geacht tot dat Privé-gedeelte te behoren;
 - b. het onderhoud, herstel en de vervanging van plafonds en overige afwerklagen, zoals dekvloeren, tegelwerk, stucwerk, schilderwerk, behang en de bekleding van de vloeren en wanden binnen het Privé-gedeelte, met uitzondering van de plafonds en afwerklagen van de vloeren van de tot het Privé-gedeelte behorende balkons en terrassen, tenzij het betreft een na de bouw gerealiseerd balkon of terras;
die uitsluitend dienen ten behoeve van één Privé-gedeelte; deze worden geacht tot dat Privé-gedeelte te behoren;
 - c. het onderhoud, herstel en de vervanging van de in het Privé-gedeelte aanwezige (in pandige) raamkozijnen inclusief ramen en het daarin aanwezige glas alsmede van de (in pandige) deurkozijnen met de deuren en drempels, waaronder begrepen het in pandige hang- en sluitwerk;
 - d. het schilderen van de onder c bedoelde kozijnen, ramen en deuren;
 - e. het onderhoud, herstel en de vervanging van de in het Privé-gedeelte aanwezige douchecabines, baden, wastafels, waterclosets en wasbakken, een en ander met de bijbehorende kranen en leidingwerk tot de begrenzing van het Privé-gedeelte alsmede de kasten en apparatuur in de sanitaire ruimten en de keuken;
 - f. het schoonhouden en ontstoppen van alle sanitaire voorzieningen en daarbij behorende afvoerleidingen tot de begrenzing van het Privé-gedeelte;
 - g. het onderhoud, herstel en de vervanging van afvoerbuizen van hemelwater en afvalwater, de meterkast en de leidingen voor het transport van gas, water, elektriciteit en telefoon, audio- en videosignalen van de meterkast naar het Privé-gedeelte en/of in het Privé-gedeelte, waaronder tevens begrepen de afvoerbuizen en leidingen die zich bevinden in een vloer of een wand die het Privé-gedeelte omsluit en die bereikbaar zijn zonder schade van betekenis toe te brengen aan de betreffende vloer of wand, een en ander voor zover de betreffende voorzieningen uitsluitend strekken ten behoeve van het betreffende Privé-gedeelte. Onder schade van betekenis valt schade die niet eenvoudig door de Eigenaar hersteld kan worden;
 - h. het onderhoud, herstel en de vervanging van de installaties met daarbij behorende leidingen, voorzieningen en overige werken voor de zelfstandige verwarming en koeling van het Privé-gedeelte;
 - i. het onderhoud, herstel en de vervanging van **andere onderdelen van het Gebouw die uitsluitend dienen ten behoeve van één Privé-gedeelte en worden geacht tot dat Privé-gedeelte te behoren, zoals:**

- het hek- en traliwerk, de borstweringen, de (vlucht)trappen, de entrees, de hallen, de gangen, de trappenhuizen, de hellingbanen, de algemene bergingen, de fietsenbergingen, de containerruimten, de ruimten voor de energievoorzieningen, de liftmachines, de (stads-)verwarmingsinstallatie en de warmwaterinstallatie, de hydrofoorinstallaties en de vuilcontainers;
- de plafonds en overige afwerkingen en de bekleding van de vloeren en de wanden die zich bevinden in de Gemeenschappelijke Ruimten, alsmede de plafonds en afwerkingen van de vloeren van de balkons en terrassen;
- de raamkozijnen (inclusief ramen en het daarin aanwezige glas) alsmede deurkozijnen met de deuren (inclusief schuifdeuren) en drempels die zich bevinden in de (al dan niet aan balkons of terrassen grenzende) gevels en/of in de wanden die de scheiding vormen tussen Gemeenschappelijke Ruimten of tussen (een) Gemeenschappelijk(e) ruimte(n) en een Privé-gedeelte, alsmede het daarbij behorende hang- en sluitwerk, en de ventilatieroosters, suskasten en deurdrangers;
- de energiebesparende voorzieningen ten behoeve van een Privé-gedeelte;
- installaties met de daarbij behorende leidingen, voorzieningen en overige werken, zoals:
 - de lift(en);
 - de hydrofoor/-foren;
 - de (stads-)verwarming dan wel (gecombineerde) blokverwarming en/of warmwatervoorziening of wko-installatie, met inbegrip van de radiatoren, radiatorkranen en warmtemeters in een Privé-gedeelte (voor zover geen eigendom van derden);
 - de luchtbehandeling en de ventilatie;
 - de rook- en branddetectie en verdere voorzieningen ter zake van brandbestrijding;
 - de bliksembeveiliging of andersoortige centrale aarding;
 - de algemene beveiliging;
 - de verlichting van de Gemeenschappelijke Gedeelten,
 - de droge blusleidingen;
 - de brand- en/of doormeldinstallatie;
 - de gevelonderhoudsinstallatie;
 - de gso-installatie (Gemeenschappelijke satelliet ontvangst);
 - de gemeenschappelijke arbo voorzieningen;
 - het drainagesysteem en de voorzieningen voor lokale wateropslag,
- de leidingen en buizen voor:
 - de afvoer van hemelwater en afvalwater;
 - het transport van gas, water, elektriciteit, data en telefoon-, audio- en videosignalen,
- de huisbel- en deuropenerinstallatie (inclusief de centrale panelen voorzien van drukknoppen, intercom, videofoon, videobewakingssysteem en naambordhouders), met de daarbij behorende leidingen, voorzieningen en overige werken, alsmede de brievenbussen.

Artikel 13

Verwijdering installaties en andere voorzieningen

De Vergadering kan besluiten een installatie of een andere voorziening die voor rekening komt van twee of meer Eigenaars te verwijderen. Alle bepalingen in het Reglement en het eventuele Huishoudelijk Reglement met betrekking tot dergelijke installaties en andere voorzieningen zijn vanaf het moment van verwijdering niet meer op de betreffende installatie respectievelijk andere voorziening van toepassing.

Artikel 14

Reservefonds en Meerjarenonderhoudsplan

14. 1 Ter voldoening aan het bepaalde in artikel 5:126 BW houdt de Vereniging een Reservefonds in stand ter bestrijding van andere dan de gewone jaarlijkse kosten. Binnen het Reservefonds kan per kostensoort een bestemmingsreserve

worden gevormd. Ter zake van het Reservefonds geldt voorts het bepaalde in Artikel 47.

14. 2 Indien het Gebouw geheel of gedeeltelijk bestemd is voor bewoning, bedraagt de jaarlijkse reservering ten behoeve van het Reservefonds:
 - a. ten minste het bedrag dat door de Vergadering is vastgesteld ter uitvoering van het Meerjarenonderhoudsplan, of
 - b. ten minste een half procent van de herbouwwaarde van het Gebouw. De Vergadering besluit op welk van beide hiervoor vermelde wijzen de Eigenaars aan het Reservefonds dienen bij te dragen.
14. 3 Het Meerjarenonderhoudsplan is ten hoogste vijf jaar oud. Het bevat een planning voor het niet-jaarlijkse onderhoud en herstel, en de niet-jaarlijkse vernieuwing van het Gebouw en de op, in en onder de Grond aanwezige werken, een en ander met uitzondering van de Privé-gedeelten. Het Meerjarenonderhoudsplan bevat daartoe:
 - de werkzaamheden die verricht moeten worden in ten minste de tien boekjaren volgend op het Boekjaar waarin het Meerjarenonderhoudsplan is vastgesteld, en
 - de berekening van de daarmee gemoeide kosten, zulks gelijkmatig toegerekend aan de onderscheiden boekjaren, zodanig dat de voor een bepaald Boekjaar voorziene kosten uit het Reservefonds voldaan kunnen worden.
14. 4 Indien de Vergadering besluit om aan het Reservefonds bij te dragen conform het bepaalde in Artikel 14.2 onder a is het Bestuur verplicht om een Meerjarenonderhoudsplan op te stellen dan wel te doen opstellen. Het Bestuur zal het Meerjarenonderhoudsplan ter vaststelling voorleggen aan de Vergadering.
14. 5 Indien het Gebouw niet geheel of gedeeltelijk bestemd is voor bewoning is Artikel 14.2 van overeenkomstige toepassing, tenzij de Vergadering anders besluit.
14. 6 Het Reservefonds dient te worden besteed met inachtneming van het Meerjarenonderhoudsplan. Aanwending van het Reservefonds bij afwezigheid dan wel in afwijking van het Meerjarenonderhoudsplan is uitsluitend mogelijk na een daartoe strekkend besluit van de Vergadering. Op dit besluit is het bepaalde in de Artikelen 56.5 en 56.6 van toepassing.

D. Jaarlijkse begroting, Jaarrekening en bijdragen

Artikel 15

Jaarlijkse begroting, Jaarrekening en bijdragen

15. 1 Uiterlijk in de jaarvergadering als bedoeld in Artikel 49.1 wordt de begroting vastgesteld voor het lopende Boekjaar, in welke begroting de volgende posten duidelijk moeten zijn onderscheiden:
 - a. de schulden en kosten als bedoeld in Artikel 10.1 onder a;
 - b. de aan het desbetreffende Boekjaar toe te rekenen bedragen uit hoofde van het eventuele Meerjarenonderhoudsplan;
 - c. de toevoegingen aan het Reservefonds en ieders aandeel daarin conform de uit het Reglement voortvloeiende bijdrageplicht, en
 - d. de baten bedoeld in Artikel 9.2.

Indien één of meer Privé-gedeelten door de Eigenaar(s) wordt/worden verhuurd, wordt, met het oog op de berekening van de eigenaars- en gebruikerslasten, op verzoek van en voor rekening van de betreffende Eigenaar(s), in de begroting een splitsing aangebracht tussen kosten die aan de huurder kunnen worden doorberekend en overige kosten.
15. 2 De begroting wordt vastgesteld door de Vergadering. Bij het vaststellen van de begroting bepaalt de Vergadering tevens het bedrag dat bij wijze van voorschotbijdragen door de Eigenaars verschuldigd is, alsmede het aandeel van iedere Eigenaar daarin, vastgesteld met inachtneming van het bepaalde in Artikel 10.1.
15. 3 De Eigenaars zijn verplicht met ingang van de eerste maand van het desbetreffende Boekjaar maandelijks bij vooruitbetaling één/twaalfde van het

bedoelde aandeel aan de Vereniging te voldoen, tenzij de Vergadering anders besluit.

Voor het gedeelte van de voorschotbijdrage van een Eigenaar dat ziet op zijn bijdrage aan het Reservefonds is hij bevoegd de in Artikel 47.3 bedoelde bankgarantie te stellen.

De betaling van de verschuldigde voorschotbijdrage kan niet worden verrekend of opgeschort in verband met een (vermeende) vordering op de Vereniging of de gezamenlijke Eigenaars.

Zolang door de Vergadering niet de voorschotbijdrage voor een Boekjaar is vastgesteld, moeten de Eigenaars de laatstelijk vastgestelde voorschotbijdragen voldoen. Deze voorschotbijdragen worden verrekend met de door de Vergadering krachtens Artikel 15.2 vastgestelde voorschotbijdragen. Een eventueel overschot wordt in mindering gebracht op toekomstige nieuw vastgestelde bedragen, tenzij de Vergadering anders besluit.

Artikel 16

Jaarrekening en bijdragen Eigenaars

16. 1 Na afloop van elk Boekjaar maakt het Bestuur het Jaarverslag en de Jaarrekening op.
Het Jaarverslag vermeldt de gang van zaken inzake de Vereniging en geeft een overzicht van het gevoerde beleid.
De Jaarrekening bestaat uit:
 - de exploitatierekening als bedoeld in artikel 5:112 BW, omvattende de baten en lasten over het afgelopen Boekjaar, onderverdeeld naar de posten vermeld in Artikel 15.1, alsmede een toelichting;
 - de balans, waaruit onder meer de omvang van het Reservefonds blijkt.
 Indien één of meer Privé-gedeelten door de Eigenaar(s) wordt/worden verhuurd, wordt met het oog op de berekening van de eigenaars- en gebruikerslasten op verzoek en voor rekening van de betreffende Eigenaar(s) in de lasten van de exploitatierekening een splitsing aangebracht tussen kosten die aan de huurder kunnen worden doorberekend en overige kosten.
16. 2 In de jaarvergadering bedoeld in Artikel 49.1 legt het Bestuur de Jaarrekening ter goedkeuring voor aan de Vergadering. De Jaarrekening wordt ondertekend door de bestuurders en de commissarissen. Ontbreekt een Raad van Commissarissen en wordt omtrent de getrouwheid van de stukken aan de Vergadering niet een verklaring overgelegd afkomstig van een accountant bedoeld in artikel 2:393 lid 1 BW, dan brengt de kascommissie bedoeld in Artikel 63.2 ter vergadering verslag van haar bevindingen omtrent de Jaarrekening uit. Na de goedkeuring van de Jaarrekening door de Vergadering, besluit de Vergadering over de décharge van het Bestuur voor het gevoerde beleid voor zover dat blijkt uit de Jaarrekening.
16. 3 Bij het vaststellen van de Jaarrekening bepaalt de Vergadering tevens de definitieve bijdragen van de Eigenaars met inachtneming van het bepaalde in Artikel 10.1.
16. 4 Bij de toepassing van het in Artikel 16.3 bepaalde treden de definitieve bijdragen in de plaats van de in Artikel 15.2 bedoelde voorschotbijdragen. indien deze voorschotbijdragen de definitieve bijdragen te boven gaan, zal het verschil aan de Eigenaars worden terugbetaald, tenzij de Vergadering anders besluit. Indien de definitieve bijdragen de voorschotbijdragen te boven gaan, moeten de Eigenaars het tekort binnen een maand na de vaststelling van de exploitatierekening aanzuiveren, tenzij de Vergadering anders besluit.
16. 5 Het Bestuur casu quo de Beheerder zal op verzoek en voor rekening van een Eigenaar die als ondernemer wordt aangemerkt in de zin van de Wet op de omzetbelasting 1968, ervoor zorg dragen dat de betreffende Eigenaar over een geheel Boekjaar een afrekening ontvangt waarin is opgenomen de door de Vereniging in het betreffende Boekjaar betaalde omzetbelasting, voor zover deze omzetbelasting is doorberekend in de door die Eigenaar verschuldigde voorschotbijdragen respectievelijk definitieve bijdragen aan de Vereniging.

De afrekeningen ter zake van de reeds in rekening gebrachte voorschotbijdragen respectievelijk definitieve bijdragen over het betreffende Boekjaar zullen voor hetzelfde bedrag worden gecrediteerd. Tevens zullen kopieën worden verstrekt van de inkoopfacturen die betrekking hebben op de door de Vereniging betaalde en aan die Eigenaar doorberekende omzetbelasting.

Artikel 17

Wanbetaling

17. 1 Indien een Eigenaar de door hem aan de Vereniging verschuldigde bijdragen als bedoeld in Artikel 15.3 en/of Artikel 16.3 en/of Artikel 56.7 en/of boetes niet binnen een maand nadat het bedrag opeisbaar is geworden aan de Vereniging heeft voldaan, is hij zonder dat enige ingebrekestelling is vereist in verzuim en is hij over dat bedrag, van de datum van opeisbaarheid af, een rente verschuldigd, berekend op basis van de wettelijke rente als bedoeld in artikel 6:119 BW, met een minimum van tien euro (€ 10,00) of zoveel meer als de Vergadering jaarlijks mocht vaststellen. Het Bestuur is bevoegd dit bedrag te matigen. Artikel 45 is niet van toepassing.
17. 2 Indien een Eigenaar het bedrag van zijn definitieve bijdrage niet binnen zes maanden na verloop van de termijn als bedoeld in Artikel 16.4 heeft voldaan, wordt zijn schuld omgeslagen over de andere Eigenaars in de onderlinge verhouding als is bepaald in de volgende volzin van dit Artikel 17.2, ongeacht de maatregelen die jegens de nalatige Eigenaar kunnen worden genomen en onverminderd het recht van verhaal van de andere Eigenaars op eerstgenoemde. De in de vorige volzin bedoelde verhouding is de verhouding als bepaald in Artikel 8, met dien verstande dat de in dat Artikel bedoelde breukdelen worden gewijzigd zodanig dat de noemer voor de breukdelen gelijk is aan de som van de tellers van de breukdelen van de in de vorige volzin bedoelde andere Eigenaars.
17. 3 Een Eigenaar is verplicht alle door de Vereniging gemaakte kosten, die van rechtskundige bijstand daaronder begrepen, voor het verhalen van het door hem aan de Vereniging verschuldigde, zowel in als buiten rechte, aan de Vereniging te vergoeden.

Artikel 18

Gemeenschappelijk Appartementsrecht, Ondersplitsing

18. 1 Voor het geval een Appartementsrecht aan meer Eigenaars gezamenlijk toebehoort, zijn die Eigenaars hoofdelijk aansprakelijk voor de verplichtingen die uit de gerechtigdheid tot dat Appartementsrecht voortvloeien, tenzij het gezamenlijk toebehoren een gevolg is van een Ondersplitsing.
18. 2 In geval van Ondersplitsing gelden de rechten en verplichtingen van de Eigenaar van het in de Ondersplitsing betrokken Appartementsrecht als rechten en verplichtingen van de Ondereigenaars gezamenlijk.
18. 3 De Eigenaar die zijn Appartementsrecht betreft in een Ondersplitsing dient daarvan binnen veertien dagen na de Ondersplitsing mededeling te doen aan het Bestuur onder vermelding van de personalia en adres(-sen) van de Ondereigenaar(s).

E. Verzekeringen

Artikel 19

Verzekeringen

19. 1 Het Bestuur dient het Gebouw te verzekeren bij één of meer door de Vergadering aan te wijzen verzekeraars tegen water-, storm-, brand- en ontploffingsschade (opstalverzekering). Het Bestuur dient tevens een verzekering af te sluiten voor de wettelijke aansprakelijkheid die kan ontstaan voor de Vereniging en voor de eigenaars als zodanig. De Vergadering is daarnaast bevoegd te besluiten tot het aangaan van verzekeringen tegen andere gevaren, zoals ter dekking van de aansprakelijkheid van een bestuurder of commissaris.
19. 2 De Vergadering stelt het bedrag van de verzekeringen vast. Het verzekerde bedrag dient wat de opstalverzekering betreft overeen te stemmen met de herbouwkosten van het Gebouw. De vraag of deze overeenstemming bestaat, dient periodiek gecontroleerd te worden in overleg met de verzekeraar.

19. 3 Verzekeringsovereenkomsten worden afgesloten door het Bestuur ten name van de Vereniging en ten behoeve van de gezamenlijke Eigenaars en mede ten behoeve van de Vereniging. Het Bestuur is daartoe, voor zover het betreft de in de eerste zin van Artikel 19.1 bedoelde verzekeringen, slechts bevoegd indien het bepaalde in Artikel 19.5 wordt nageleefd.
19. 4 De Eigenaars dienen de uit hoofde van de verzekeringsovereenkomsten als bedoeld in de eerste zin van Artikel 19.1 uit te keren schadepeningen, indien deze een bedrag gelijk aan één procent van de verzekerde waarde van het Gebouw te boven gaan, te doen plaatsen op een voor de financiering van het herstel van de schade krachtens besluit van de Vergadering door het Bestuur te openen afzonderlijke rekening ten name van de Vereniging. Deze gelden dienen steeds bestemd te blijven voor het herstel of de wederopbouw, onverminderd artikel 5:136 lid 4 BW.
- In geval van toepassing van het bepaalde in artikel 5:136 lid 4 BW zal, indien een Eigenaar zich heeft schuldig gemaakt aan een daad of verzuim die krachtens de wet of de verzekeringsvoorwaarden gehele of gedeeltelijke ongehoudenheid van de verzekeraar tot uitkering van de schadepeningen tot gevolg zou hebben, de uitkering van het aandeel van de desbetreffende Eigenaar dienen te geschieden aan de verzekeraar.
19. 5 Het Bestuur dient ervoor te zorgen, dat de verzekeringsovereenkomsten als bedoeld in de eerste zin van Artikel 19.1 (opstalverzekeringen) de volgende clausule bevatten:
- “Zolang de eigendom van (dan wel een beperkt recht op) het verzekerde gebouw gesplitst is in appartementsrechten, gelden de volgende aanvullende voorwaarden.*
- Een daad of verzuim van een eigenaar van een appartementsrecht, welke krachtens de wet of de verzekeringsvoorwaarden gehele of gedeeltelijke ongehoudenheid van ondergetekenden tot uitkering van de verzekeringspenningen tot gevolg zou hebben, laat de uit deze polis voortvloeiende rechten onverlet.*
- Niettemin zal de verzekeraar in zodanig geval gerechtigd zijn, mits zij voor de uitkering de wens daartoe te kennen heeft gegeven, een aandeel in de schadepeningen overeenkomende met het aandeel waarin de desbetreffende eigenaar in de gemeenschap gerechtigd is, van deze terug te vorderen. In geval van toepassing van artikel 5:136 lid 4 BW zal de uitkering van het aandeel in bedoeld geval in plaats van aan de eigenaar geschieden aan de verzekeraar. Gaat de verschuldigde uitkering een bedrag gelijk aan elfduizend driehonderdvijfenveertig euro (€ 11.345,00) te boven, dan geschiedt zij op de wijze te bepalen door de vergadering van eigenaars, zulks blijkende uit een door het bestuur gewaarmerkt afschrift van de notulen van de vergadering. Door uitkering overeenkomstig de voorwaarden dezer polis zal de verzekeraar tegenover alle belanghebbenden volledig zijn gekweten.”*
19. 6 In geval door de Vergadering besloten wordt tot herstel of herbouw, is het bepaalde in artikel 5:136 leden 2 tot en met 4 BW en artikel 5:138 BW van toepassing, met dien verstande dat uitkering van het aan iedere Eigenaar toekomende aandeel in de verzekeringspenningen aan deze in de in artikel 5:136 lid 4 BW bedoelde gevallen slechts zal kunnen geschieden met toestemming van degenen die op het desbetreffende Appartementsrecht een recht van hypotheek hebben.
19. 7 Indien de schadepeningen niet toereikend blijken te zijn voor herstel of herbouw, draagt iedere Eigenaar bij in het tekort, in de verhouding als bedoeld in Artikel 10.1, onverminderd het verhaal op degene die voor de schade aansprakelijk is.
19. 8 Iedere Eigenaar is bevoegd een aanvullende verzekering te sluiten. in het geval van een verandering in het Privé-gedeelte als bedoeld in artikel 5:119 BW is het Bestuur tot het sluiten van een aanvullende verzekering verplicht. Iedere Eigenaar is verplicht het Bestuur onverwijld van een verandering in het Privé-gedeelte schriftelijk of per e-mail in kennis te stellen. Leidt de verandering tot een

wijziging van de verzekeringspremie dan komt het verschil voor rekening van de desbetreffende Eigenaar.

19. 9 Leidt het gebruik van een Privé-gedeelte tot verhoging van de verzekeringspremie, dan komt die verhoging voor rekening van de desbetreffende Eigenaar.

F. Gebruik, beheer en onderhoud van de Gemeenschappelijke Gedeelten en Gemeenschappelijke Zaken

Artikel 20

Onderhoud Gemeenschappelijke Gedeelten en Gemeenschappelijke Zaken

20. 1 De Vereniging voert het beheer over en draagt de zorg voor het onderhoud en herstel van de Gemeenschappelijke Gedeelten en Gemeenschappelijke Zaken.
20. 2 Bij Huishoudelijk Reglement kunnen het gebruik, het beheer en het onderhoud van de Gemeenschappelijke Gedeelten en Gemeenschappelijke Zaken nader worden geregeld.

Artikel 21

Gebruik Gemeenschappelijke Gedeelten en Gemeenschappelijke Zaken

21. 1 Iedere Eigenaar en Gebruiker heeft het medegebruik van de Gemeenschappelijke Gedeelten en Gemeenschappelijke Zaken volgens de bestemming daarvan.
- Iedere Eigenaar en Gebruiker is verplicht de nodige zorgvuldigheid in acht te nemen met betrekking tot de Gemeenschappelijke Gedeelten en Gemeenschappelijke Zaken, ook wanneer die zich in zijn Privé-gedeelte bevinden. Hij mag geen inbreuk maken op het recht van medegebruik van de andere Eigenaars en Gebruikers.
21. 2 **In afwijking van het in de eerste zin van Artikel 21.1 bepaalde is aan de Appartementsrechten 1, 5 en 6 niet het medegebruik van de buitenruimte gelegen op de tweede verdieping van het Gebouw verbonden.**
- De betreffende Eigenaars behoeven in aansluiting hierop ook niet bij te dragen in de schulden en kosten die betrekking hebben op dat Gemeenschappelijke gedeelte respectievelijk die Gemeenschappelijke zaak.
- Het vorenstaande laat onverlet hetgeen voortvloeit uit het hiervoor in deze akte aangehaalde artikel 6A uit de door de gerechtigde met de Gemeente Eindhoven gesloten "Anterieure overeenkomst Visserstraat" en bijbehorende allonge en de daaruit (vooralsnog) voortvloeiende verplichtingen tot openstellen van deze ruimte voor het publiek (Semi-openbaar).
21. 3 In afwijking van het in Artikel 21.1 bepaalde kan de Vereniging krachtens een besluit van de Vergadering dat tot stand gekomen is met de in Artikel 56.5 vermelde meerderheid, Gemeenschappelijke Gedeelten en/of Gemeenschappelijke Zaken krachtens overeenkomst aan een Eigenaar of een derde in gebruik geven, al dan niet tegen een door de Vergadering te bepalen vergoeding, mits:
- de andere Eigenaars en Gebruikers hierdoor niet onredelijk worden beperkt in het gebruik en genot van hun Privé-gedeelte en/of hun medegebruik van de Gemeenschappelijke Gedeelten en/of Gemeenschappelijke Zaken, en
 - de ingebruikgeving kan worden beëindigd door opzegging met inachtneming van een overeen te komen termijn van ten hoogste zes maanden na een daartoe door de Vergadering genomen besluit genomen met de in Artikel 56.5 vermelde meerderheid.
- Aan de toestemming tot ingebruikgeving kunnen ook andere voorwaarden worden verbonden.
21. 4 In geval van ingebruikgeving als bedoeld in Artikel 21.3 van een Gemeenschappelijk gedeelte en/of Gemeenschappelijke zaak geldt het in Artikel 23.6 bepaalde onverkort.

Artikel 22

Uitleg Akte en splitsingstekening

22. 1 In geval van twijfel over de uitleg van de Akte dient, in het uiterste geval door de rechter, te worden vastgesteld welke uitleg naar objectieve maatstaven het meest

aannemelijk is, waarbij slechts acht mag worden geslagen op de gegevens die voor derden uit of aan de hand van de Akte kenbaar zijn en voorts rekening wordt gehouden met:

- de aan de Akte te ontlelen aanwijzingen, en met hetgeen daaruit valt af te leiden omtrent de bedoeling van degene(n) die tot Splitsing of wijziging van de Splitsing is/zijn overgegaan;
 - de rechtsgevolgen waartoe de mogelijke interpretaties van de Akte zouden leiden;
 - de feitelijke situatie van het Gebouw en/of de Grond, waarbij kennisneming van de situatie ter plaatse van belang kan zijn voor de beantwoording van de vraag welke uitleg het meest aannemelijk is indien de onderdelen van de Akte die voor verschillende uitleg vatbaar zijn, verwijzen naar feitelijke kenmerken van het Gebouw en/of de Grond, en
 - de overige uit de rechtspraak eventueel voortvloeiende normen.
22. 2 Indien de tekst van de Akte in combinatie met de tot de Akte behorende splitsingstekening geen uitsluitsel geeft over de vraag of een bepaalde ruimte tot een Privé-gedeelte of een Gemeenschappelijke ruimte behoort, kan er niet op voorhand van worden uitgegaan dat hetzij de tekst van de Akte hetzij de tot de Akte behorende splitsingstekening de bedoeling van degene(n) die tot Splitsing of wijziging van de Splitsing is/zijn overgegaan juist weergeeft. De inhoud van de Akte dient te worden vastgesteld op de in Artikel 22.1 beschreven wijze, waarbij mede rekening wordt gehouden met de gedetailleerdheid waarin de betreffende gedeelten zijn omschreven in de tekst van de Akte en zijn weergegeven op de tot de Akte behorende splitsingstekening.
22. 3 Kopteksten zijn in het Reglement slechts ingevoegd voor het leesgemak en zijn niet van invloed op de inhoud van de hierin opgenomen bepalingen.

Artikel 23

Gebruik Gemeenschappelijke Ruimten

23. 1 Iedere Eigenaar en Gebruiker is verplicht zich te onthouden van luidruchtigheid, het onnodig verblijf in de Gemeenschappelijke Ruimten en het plaatsen van voertuigen of andere voorwerpen op plaatsen die hiervoor niet zijn bestemd.
23. 2 De Gemeenschappelijke Ruimten mogen niet worden gebruikt voor het ophangen van schilderijen, afbeeldingen of andere voorwerpen, en het aanbrengen van decoraties en dergelijke.
23. 3 De Vergadering kan toestemming verlenen tot het verrichten van handelingen die afwijken van het bepaalde in de Artikelen 23.1 en 23.2.
23. 4. Een Eigenaar of Gebruiker die buitenshuis afhankelijk is van een scootmobiel en in het Privé-gedeelte geen redelijkerwijs geschikte plaats heeft om deze te stallen, is bevoegd om deze te stallen in een Gemeenschappelijke ruimte. De locatie waar de Eigenaar of Gebruiker de scootmobiel in dat geval wenst te stallen, behoeft de toestemming van de Vergadering. Vanwege het bepaalde in de Wet gelijke behandeling op grond van handicap of chronische ziekte kan de Vergadering de toestemming niet weigeren indien de Vereniging geen andere - objectief gezien - redelijkerwijs geschikte stallingsplaats kan aanwijzen, waarbij de aanvaardbaarheid van het alternatief dient worden beoordeeld vanuit het perspectief van de Eigenaar of Gebruiker om wie het gaat. Indien de betreffende Eigenaar of Gebruiker en de Vergadering niet in onderling overleg tot overeenstemming komen omtrent het volgende:
- of de Eigenaar/Gebruiker voor het zich buitenshuis verplaatsen wel of niet afhankelijk is van een scootmobiel;
 - of in het Privé-gedeelte wel of geen redelijkerwijs geschikte plaats aanwezig is om een scootmobiel te stallen;
 - of een door de Vergadering voorgestelde alternatieve stallingsplaats voor de Eigenaar/Gebruiker fysiek haalbaar is, gelet op de aard van de handicap of chronische ziekte en de daaruit voor de Eigenaar/Gebruiker voortvloeiende beperkingen en het verwachte verloop daarvan,

dient dit te worden beoordeeld door een door de betreffende Eigenaar/Gebruiker en Vergadering gezamenlijk aan te wijzen onafhankelijk therapeut of indicatie-adviseur (een ter zake deskundige adviseur in dienst van het Centrum indicatiestelling zorg (CIZ) als bedoeld in de Wet langdurige zorg of een daarvoor in de plaats gekomen regeling).

Het hiervoor in dit Artikel 23.4 bepaalde geldt niet indien de Vergadering kan aantonen dat het onthouden van toestemming voor het in de Gemeenschappelijke Ruimten stallen van de scooter mobiel noodzakelijk is ter bescherming van de veiligheid van de andere Eigenaars en/of Gebruikers. in dat geval zal de Vergadering geen toestemming voor het stallen verlenen. Het hiervoor in dit Artikel 23.4 bepaalde is van overeenkomstige toepassing op andere voorzieningen die een Eigenaar of Gebruiker vanwege een handicap of chronische ziekte nodig heeft.

De kosten van aanleg, gebruik, energieverbruik, onderhoud, herstel en vernieuwing van de voorzieningen die in de Gemeenschappelijke Ruimten worden aangebracht en de kosten van herstel van beschadigingen die achterblijven wanneer de voorzieningen worden verwijderd, komen ten laste van de Eigenaar of Gebruiker ten behoeve van wie deze zijn aangebracht.

23. 5 Het in Artikel 23.4 bepaalde geldt niet indien en voor zover uit de Wet maatschappelijke ondersteuning 2015, de Wet gelijke behandeling op grond van handicap of chronische ziekte of enige andere wettelijke regeling anders voortvloeit.
23. 6 Het is, behoudens het bepaalde in Artikel 23.4, niet toegestaan om op enigerlei wijze, in strijd met de ter plaatse geldende veiligheidsvoorschriften, de doorgang via de Gemeenschappelijke Ruimten, in het bijzonder vluchtwegen, te belemmeren, bijvoorbeeld door het plaatsen van voorwerpen of andere obstakels (zoals kinderwagens, fietsen en andere voertuigen, vuilniscontainers en bloembakken).
23. 7 De afvoer van vuilnis dient te geschieden overeenkomstig de ter plaatse geldende richtlijnen en voorts overeenkomstig de besluiten van de Vergadering en/of het Bestuur en met inachtneming van het eventuele Huishoudelijk Reglement.
Indien (mede) ten behoeve van de afvoer van huisvuil containers beschikbaar zijn, dient het huisvuil daarin te worden gedeponerd. Het deponeren en opslaan van huisvuil op galerijen, gangen of in trappenhuisen en/of andere Gemeenschappelijke Gedeelten is niet toegestaan.
23. 8 De Eigenaars en Gebruikers hebben zonder toestemming van het Bestuur geen toegang tot de Gemeenschappelijke Ruimten waarin zich de centrale (nuts-)voorzieningen bevinden.

Artikel 24

Verbodsbepalingen Gebouw en Gemeenschappelijke Gedeelten

24. 1 Ook indien daarvoor geen wijziging van de Akte is vereist, is iedere op-, aan-, onder- of bijbouw door een Eigenaar zonder voorafgaande toestemming van de Vergadering verboden.
24. 2 De kosten van aanleg, onderhoud, herstel en vernieuwing van een op-, aan-, onder- of bijbouw, ook indien deze door natrekking bestanddeel wordt van het Gebouw, komen ten laste van de Eigenaar van het Appartementsrecht ten behoeve waarvan de op-, aan-, onder- of bijbouw strekt.
Schade als gevolg van de op-, aan-, onder- of bijbouw alsmede de extra premies die ter zake van de eventuele verzekering van de op-, aan-, onder- of bijbouw verschuldigd zijn, komen voor rekening en risico en derhalve ten laste van de in de vorige zin bedoelde Eigenaar respectievelijk diens rechtsopvolgers.
24. 3 Het zichtbaar aanbrengen in of aan het Gebouw dan wel op de Grond van naamborden, reclameaanduidingen, uithangborden, zonweringen, wind- en terrasschermen, rolluiken, zonnepanelen, boilers, vlaggen, spandoeken, bloembakken, schijnwerpers, (schotel-)antennes, antennes van zendamateurs, alarminstallaties, luchtbehandelings- en koelinstallaties, en in het algemeen van

uitstekende voorwerpen, alsmede het in het zicht hangen van wasgoed, mag slechts geschieden met toestemming van de Vergadering of volgens regels te bepalen in het Huishoudelijk Reglement. Het in de vorige zin bepaalde geldt mede voor de tot de Privé-gedeelten behorende buitenruimten.

In afwijking van het vorenstaande is het aan de Eigenaar/Gebruiker van Appartementsrecht 5 mits met inachtneming van de daarvoor geldende gemeentelijke bepalingen, toegestaan (licht) reclames en dergelijke aan te brengen aan de gevel gelegen aan de Visserstraat die betrekking hebben op de in het Privé-gedeelte gedreven onderneming, mits deze zich geheel bevinden binnen de grenzen van de gevel die dit privé-gedeelte omgrenst, en mits deze geen licht naar boven uitstralen.

24. 4 De Eigenaars en Gebruikers mogen zonder toestemming van de Vergadering geen veranderingen aanbrengen in de Gemeenschappelijke Gedeelten, ook als deze zich in Privé-gedeelten bevinden.

In afwijking van het vorenstaande is het aan de Eigenaar/Gebruiker van Appartementsrecht 5 mits met inachtneming van de daarvoor geldende gemeentelijke bepalingen, zonder toestemming van de Vergadering toegestaan om wijzigingen aan te brengen in de aan diens Privé-gedeelte grenzende winkelpuizen/gevels en de zich daarin al dan niet bevindende deuren, ramen en kozijnen.

24. 5 Het in dit Artikel 24 bepaalde is niet van toepassing op het aanbrengen van oplaadpunten als bedoeld in Artikel 28.3.

Artikel 25

Veranderingen in constructie Gebouw

25. 1 De Eigenaars en Gebruikers mogen zonder toestemming van de Vergadering geen verandering aanbrengen waardoor het architectonisch uiterlijk of de constructie van het Gebouw gewijzigd wordt. De toestemming kan niet worden verleend indien de hechtheid van het Gebouw door de verandering in gevaar kan worden gebracht.

25. 2 In afwijking van het in Artikel 24.4 en 25.1 bepaalde is de Eigenaar die gerechtigd is tot twee of meer direct horizontaal en/of verticaal aan elkaar grenzende Privé-gedeelten, na verkregen toestemming van het Bestuur, bevoegd om de tussen die Privé-gedeelten aanwezige (gemeenschappelijke) scheidingswand(en), respectievelijk (gemeenschappelijke) vloer(en) geheel of gedeeltelijk te verwijderen en/of - indien zodanige wanden, dan wel vloer(en) (nog) niet zijn aangebracht - verwijderd te houden, mits deze scheidingswand(en), dan wel vloer(en) geen dragende functie heeft/hebben in de constructie van het Gebouw. Deze bevoegdheid eindigt zodra de Eigenaar niet meer gerechtigd is tot de desbetreffende aan elkaar grenzende Privé-gedeelten, in welk geval de Eigenaar gehouden is de begrenzing van de desbetreffende Privé-gedeelten te brengen in de oorspronkelijke toestand door het (her)plaatsen van de scheidingswand(en) dan wel vloer(en) in een zoveel mogelijk gelijkwaardige technische uitvoering als de overige scheidingswanden dan wel vloer(en) van genoemde Privé-gedeelten. Van het voornemen tot het verwijderen van dergelijke niet dragende scheidingswand(en) dan wel vloer(en) en in geval van (her)plaatsing, dient het Bestuur vooraf door de desbetreffende Eigenaar(s) schriftelijk of per e-mail in kennis te worden gesteld.

Het Bestuur kan nadere eisen stellen ten aanzien van het verwijderen van de scheidingswand(en) dan wel vloer(en) en het (her-)plaatsen ervan voor wat betreft afwerking, kwaliteit en (geluids-)isolatie.

De desbetreffende Eigenaar en diens rechtsopvolgers zijn hoofdelijk aansprakelijk voor de nakoming van het in dit Artikel 25.2 bepaalde.

25. 3 Voor zover de in Artikel 25.2 bedoelde aan elkaar grenzende Privé-gedeelten bij dezelfde Gebruiker in gebruik zijn, terwijl de betreffende Appartementsrechten aan twee of meer Eigenaars toebehoren, kan het Bestuur ontheffing van de in Artikel 25.2 bedoelde gehoudenheid tot (her-)plaatsing van de scheidingswand(en) dan wel scheidingsvloer(en) verlenen.

Artikel 26

Toestemming, bedoeld in de Artikelen 23, 24 en 25

Aan het geven van toestemming of ontheffing, bedoeld in de Artikelen 23, 24 en 25, kunnen voorwaarden worden verbonden. Toestemmingen en ontheffingen kunnen worden gewijzigd en worden ingetrokken.

De in de Artikelen 23, 24 en 25 bedoelde toestemmingen of ontheffingen mogen niet op onredelijke gronden worden geweigerd, gewijzigd of ingetrokken, noch kunnen aan het verlenen daarvan onredelijke voorwaarden worden verbonden.

G. Gebruik, beheer en onderhoud van de Privé-gedeelten

Artikel 27

Gebruik Privé-gedeelten

27. 1 Iedere Eigenaar en Gebruiker is verplicht het Privé-gedeelte te gebruiken overeenkomstig de daaraan in de Akte gegeven bestemming.

Deze bestemming is:

- voor wat betreft Appartementsrechten 1, 2 en 4: **woonruimten** met toebehoren;
- voor wat betreft Appartementsrecht 3: **woonruimten en commerciële en/of community-ruimte** met toebehoren;
- voor wat betreft Appartementsrecht 5: **commerciële ruimten** met toebehoren;
- voor wat betreft Appartementsrecht 6: **parkeervoorzieningen en bergingen** met toebehoren.

Een gebruik dat afwijkt van de in de Akte gegeven bestemming en niet bij Reglement is verboden, is slechts geoorloofd met toestemming van de Vergadering, onverminderd eventuele andere privaats- of publiekrechtelijke beperkingen.

27. 2 a. Het is niet toegestaan in het Privé-gedeelte een beroep of bedrijf uit te oefenen of te doen uitoefenen dat in strijd is met de goede zeden, waaronder mede wordt verstaan het gelegenheid geven tot het beroepsmatig uitoefenen of doen uitoefenen van het gokspel, de prostitutie en het produceren en/of verkopen van verdovende middelen.
- b. Het is niet toegestaan in het Privé-gedeelte activiteiten op het gebied van het pensionbedrijf uit te oefenen noch is verhuur voor recreatie toegestaan. Onder het pensionbedrijf respectievelijk verhuur voor recreatie worden onder meer begrepen:
- het gedurende één of meer nachten tegen betaling ter beschikking stellen van het Privé-gedeelte of een gedeelte daarvan ongeacht of tevens ontbijt wordt verstrekt;
 - het tegen vergoeding in gebruik geven van het Privé-gedeelte of een gedeelte daarvan tijdens tijdelijke afwezigheid van de Eigenaar of Gebruiker, anders dan krachtens een huurovereenkomst voor zes maanden of langer.

Het Privé-gedeelte of een gedeelte daarvan mag ook niet voor andere dan de hiervoor vermelde vormen van verhuur voor recreatie worden gebruikt. In afwijking van het hiervoor bepaalde is een gebruik als hiervoor in dit Artikel 27.2 onder b vermeld toegestaan indien en voor zover dat gebruik uitdrukkelijk in overeenstemming is met de in de akte vermelde bestemming van het Privé-gedeelte en niet in strijd is met het publiekrecht en/of eventuele verplichtingen jegens derden.

De Vergadering kan toestemming verlenen voor een gebruik als hiervoor in dit Artikel 27.2 onder b bedoeld, mits het betreffende gebruik niet in strijd is met het publiekrecht en/of eventuele verplichtingen jegens derden. indien de Vergadering bedoelde toestemming verleent, dient in het Huishoudelijk Reglement duidelijk omschreven te worden welk gebruik is toegestaan en welke eventuele voorwaarden daaraan verbonden zijn.

- c. Elektriciteitsaansluitingen in tot Privé-gedeelten behorende bergingen en garages waarvan het elektriciteitsverbruik ten laste komt van de

gezamenlijke Eigenaars mogen uitsluitend worden gebruikt ten behoeve van verlichting, behoudens toestemming van de Vergadering.

- d. Een Privé-gedeelte dat bestemd is voor de stalling van één of meer motorrijtuigen dient te worden gebruikt voor de stalling van rijkklare motorrijtuigen en mag niet worden gebruikt voor het stallen van caravans, aanhangwagens en dergelijke, noch voor het uitvoeren van reparatie- en/of onderhoudswerkzaamheden aan motorrijtuigen dan wel enig ander van het toegestane gebruik afwijkend gebruik, behoudens toestemming van de Vergadering.

Het in de vorige zin vermelde verbod geldt niet voor afgesloten Privé-gedeelten (zoals garageboxen) die bestemd zijn voor de stalling van een of meer motorrijtuigen die toebehoren aan dan wel in gebruik zijn bij de Eigenaar of Gebruiker van het betreffende Privé-gedeelte, diens huisgenoten en eventuele bezoekers.

- 27. 3 Een besluit van de Vergadering tot het verlenen van de toestemming als bedoeld in Artikel 27.1 dan wel 27.2 onder b, c en d dient te worden genomen met de in Artikel 56.5 vermelde meerderheid. Een dergelijk besluit kan alleen worden genomen indien:
 - a. het betreffende gebruik niet in strijd is met het publiekrecht en/of eventuele verplichtingen jegens derden;
 - b. de andere Eigenaars en Gebruikers hierdoor niet onredelijk worden beperkt in het gebruik en genot van hun Privé-gedeelte, en
 - c. het van de Akte afwijkende gebruik door een besluit van de Vergadering genomen met de in Artikel 56.6 vermelde meerderheid kan worden beëindigd, zodanig dat het betreffende Privé-gedeelte weer overeenkomstig de daaraan in de Akte gegeven bestemming gebruikt dient te worden binnen een termijn van ten minste drie en ten hoogste zes maanden na het daartoe door de Vergadering genomen besluit.
- 27. 4 Bij Huishoudelijk Reglement kan het gebruik, het beheer en het onderhoud van de Privé-gedeelten nader worden geregeld. Daarbij kunnen tevens regels ter voorkoming van geluidshinder of andere vormen van hinder worden opgenomen.
- 27. 5 In geval van Ondersplitsing worden het gebruik, het beheer en het onderhoud van het in de Ondersplitsing betrokken Appartementsrecht geregeld bij de akte waarbij de Ondersplitsing plaatsvindt met inachtneming van de bepalingen in het Reglement.

Artikel 28

Gebruik Privé-gedeelten: overige bepalingen

- 28. 1 Het aanbrengen van harde vloerbedekking (parket, laminaat, stenen, tegels of andersoortige harde vloeren) is toegestaan aangezien het gebouw is voorzien van zogenaamde zwevende dekvloeren, waardoor het gebouw voldoet aan de minimale waarde voor contactgeluiden zoals vermeld in het thans geldende bouwbesluit. De dekvloeren zijn aangebracht op verend isolatiemateriaal om lucht- en contactgeluid zo veel mogelijk te beperken. Door het aanbrengen van verend isolatiemateriaal tussen de dragende (constructieve) vloeren en de dekvloeren kunnen beide vloeren onafhankelijk van elkaar werken (bewegen). Door de toegepaste vloerverwarming en -koeling en de toepassing van zwevende dekvloeren zijn niet alle vloerafwerkingen mogelijk, omdat in verband met de warmtegeleiding rekening moet worden gehouden met de isolatiewaarde hiervan en uiterst zorgvuldige uitvoering (door een erkend bedrijf/deskundige) is hierbij een vereiste. De Eigenaar/Gebruiker is zelf verantwoordelijk voor het feit of de vloerbedekking geschikt is voor gebruik op een vloerverwarming en blijft voldoen aan de minimale waarde voor contactgeluiden zoals vermeld in het thans geldende 'BBL' (voorheen: bouwbesluit). Aangezien er sprake is van zwevende dekvloeren dient de Eigenaar/gebruiker het navolgende in acht te nemen:
 - a. steenachtige vloeren dienen rechtstreeks op de zwevende dekvloer te worden aangebracht door middel van lijmen, kitten en dergelijke;

- b. parketvloeren dienen rechtstreeks, zonder tussenlaag, op de zwevende dekvloer te worden verlijmd. Losliggende parketvloeren dienen op een tussenlaag van maximaal drie millimeter te worden geplaatst;
 - c. bij de aansluiting op wanden, kozijnen, leidingen en dergelijke dient de vloerbedekking daarvan vrijgehouden te worden;
 - d. eventuele plinten dienen vrij te worden gehouden van de afwerkvloer.
28. 2 Indien een Eigenaar het vermoeden heeft dat een vloer of vloerbedekking van een aangrenzend Privé-gedeelte niet voldoet aan de norm zoals is vermeld in lid 1 van Artikel 28, dan is deze Eigenaar gerechtigd een geluidsonderzoek in te laten stellen.
28. 3 De Eigenaar van het Appartementsrecht rechtgevend op het gebruik van het in lid 2 van Artikel 28 bedoelde aangrenzend Privé-gedeelte is gehouden om, zonder enig recht op schadevergoeding, medewerking te verlenen aan het laten uitvoeren van bedoeld geluidsonderzoek.
28. 4 Het geluidsonderzoek dient door een erkend onderzoeksbureau te worden uitgevoerd.
Het Bestuur zal, in overleg met betrokken partijen, het onderzoeksbureau aanwijzen.
28. 5 De kosten van het geluidsonderzoek zijn voor rekening van de Eigenaar(s) op wiens verzoek het geluidsonderzoek wordt uitgevoerd, tenzij uit het onderzoek blijkt dat de vloer of de vloerbedekking niet voldoet aan de in lid 1 van Artikel 28 vermelde norm.
Alsdan zijn de kosten van het geluidsonderzoek voor rekening van de Eigenaar van het Appartementsrecht rechtgevend op het gebruik van het Privé-gedeelte waarvan blijkt dat de vloer of vloerbedekking niet voldoet aan de in lid 1 van Artikel 28 vermelde norm.
28. 6 Indien uit het geluidsonderzoek mocht blijken dat de vloer of de vloerbedekking niet voldoet aan de in lid 1 van Artikel 28 vermelde norm, dan is de betreffende Eigenaar gehouden om voor eigen rekening en risico dusdanige voorzieningen te treffen dat de vloer alsnog aan de bedoelde norm voldoet.
28. 7 Indien het niet mogelijk blijkt om de voorzieningen te treffen als bedoeld in lid 6 van Artikel 28, dan is de desbetreffende Eigenaar gehouden om voor eigen rekening en risico de vloer of vloerbedekking te verwijderen.
28. 8 De uitvoering van dit Artikel vindt plaats zonder enige rechterlijke tussenkomst.
28. 9 De Eigenaars en Gebruikers mogen zonder toestemming van de Vergadering geen open vuur-/haardinstallaties aanleggen.
28. 10 Een Eigenaar is bevoegd voor eigen rekening en risico screens/zonwering aan te brengen, mits deze voldoet aan voorwaarden en esthetische specificaties die door de architect worden voorgesteld voor uitvoering en kleurstelling, vast te stellen door de Vergadering als onderdeel van het huishoudelijke reglement.

Artikel 29

Opslag gevaarlijke stoffen

Opslag van andere dan voor normaal huishoudelijk gebruik bestemde (brand)gevaarlijke, ontplofbare dan wel verontreinigende stoffen en/of materialen is uitsluitend geoorloofd in niet voor bewoning bestemde Privé-gedeelten, na verkregen schriftelijke of per e-mail verleende toestemming van het Bestuur. Het Bestuur kan deze toestemming verlenen, mits aan de volgende drie vereisten is voldaan, onverminderd de bevoegdheid van het Bestuur om aanvullende eisen te stellen:

- het opslaan als zodanig en de wijze van opslag is niet in strijd met de geldende regelgeving;
- de opslag geschiedt in speciaal daartoe ingerichte opslagkluizen/tanks;
- de opslag is in verband met de verzekering tijdig gemeld bij de verzekeraar.

De extra verschuldigde premie voor de opstalverzekering als gevolg van het hebben en houden van deze hiervoor bedoelde stoffen is voor rekening van de desbetreffende Eigenaar.

Artikel 30

Onderhoud Privé-gedeelten. gedoogverplichting. diversen

30. 1 Iedere Eigenaar en Gebruiker is verplicht zijn Privé-gedeelte voor eigen rekening behoorlijk te onderhouden. Tot dat onderhoud behoort met name herstel, vernieuwing en vervanging van het schilder-, behang- en tegelwerk, het onderhoud van de plafonds en van de afwerkklagen van de vloeren met uitzondering van de balkons, het stucwerk en de privé binnendeuren (waaronder begrepen hang- en sluitwerk), het schoonhouden en ontstoppen van alle sanitair en leidingen met uitzondering van de leidingen als bedoeld in Artikel 11.1 onder g. Tot dat onderhoud behoort tevens het schilderwerk van die zijden van deuren en raamkozijnen inclusief ramen als bedoeld in Artikel 12 (ii) onder d die zich in gesloten toestand aan de binnenzijde van het Privé-gedeelte bevinden. In afwijking van het vorenstaande is de verplichting tot onderhoud van een Privé-gedeelte bestemd voor gebruik als parkeerplaats of berging ten aanzien van de Eigenaar/Gebruiker beperkt tot het voorzien in een normaal gebruik/beheer van de parkeerplaats of berging en het niet-bevuilen daarvan. Voor het overige wordt in het onderhoud voorzien door de Vereniging als ware dit Gemeenschappelijke Gedeelten.
30. 2 Iedere Eigenaar en Gebruiker dient er voor zorg te dragen dat de Gemeenschappelijke Gedeelten die zich in zijn Privé-gedeelte bevinden te allen tijde goed bereikbaar zijn.
30. 3 Indien voor het verrichten van een handeling met betrekking tot een ander Privé-gedeelte of met betrekking tot een Gemeenschappelijk gedeelte, de toegang tot of het gebruik van een Privé-gedeelte naar het oordeel van het Bestuur noodzakelijk is, is iedere desbetreffende Eigenaar en Gebruiker verplicht de toegang te verlenen respectievelijk het gebruik toe te staan. Eventuele schade die hieruit voortvloeit, wordt door de Eigenaar van het andere Appartementsrecht respectievelijk de Vereniging vergoed.
30. 4 De Eigenaars en Gebruikers zullen in voorkomend geval over en weer gedogen dat gebruik wordt gemaakt van hun Privé-gedeelte teneinde te kunnen vluchten via de zich in het Gebouw bevindende vluchtroutes.
30. 5 De Eigenaars en de Gebruikers zijn verplicht een bestuurder of de door het Bestuur aan te wijzen personen toegang tot zijn Privé-gedeelte te verschaffen, wanneer dit voor de vervulling van de taak van het Bestuur noodzakelijk is.
30. 6 Indien wordt besloten tot vervanging of tot herstel van dakbedekking onder de daktuinen, de terrassen en/of de balkons die behoren tot een Privé-gedeelte, dient de betreffende Eigenaar het daarop aanwezige beloopbaar oppervlak (zoals betegeling, vlonders of kunstgras) voor eigen rekening te verwijderen en te herstellen. De betreffende Eigenaar heeft, in afwijking van Artikel 30.3, in dat geval geen recht op schadevergoeding.
30. 7 Glasschade in of aan een Privé-gedeelte komt voor rekening van iedere betrokken Eigenaar en Gebruiker indien en voor zover er geen verzekering bestaat in de zin van Artikel 19. Indien en voor zover wel een zodanige verzekering bestaat, draagt het Bestuur zorg voor de reparatie.

Artikel 31

Collectieve voorzieningen

31. 1 Iedere Eigenaar en Gebruiker is verplicht de collectieve voorzieningen en de bijbehorende leidingen en overige werken als bedoeld in Artikel 11.1 te gedogen.
31. 2 Het is de Eigenaar en Gebruiker verboden afzuigkappen en de afvoer van droogmachines aan te sluiten op kanalen die daartoe niet bestemd zijn. Voor iedere Eigenaar en Gebruiker van een Privé-gedeelte dat is aangesloten op een centrale mechanische afzuiginstallatie geldt het volgende:
 - a. de Eigenaar en Gebruiker mag geen wijziging aanbrengen in het bestaande systeem van de mechanische afzuiging in de keuken, badkamer en toilet;
 - b. het is iedere Eigenaar en Gebruiker echter wel toegestaan op de mechanische afzuiging in de keuken een motorloze afzuigkap aan te sluiten, mits deze aangepast is aan het mechanische afzuigstelsel;

- c. de apparatuur voor de mechanische ventilatie in alle Privé-gedeelten mag slechts worden gewijzigd door personen of bedrijven die daartoe van het Bestuur opdracht hebben gekregen.

Artikel 32

Risico

- 32. 1 Schade aan een Privé-gedeelte, met uitzondering van schade aan de zich daarin bevindende Gemeenschappelijke Gedeelten en/of Gemeenschappelijke Zaken, is voor rekening en risico van de betrokken Eigenaar.
- 32. 2 Het in Artikel 32.1 bepaalde geldt niet voor schade die veroorzaakt is door een gebeurtenis die buiten het betrokken Privé-gedeelte heeft plaatsgehad. In dat geval komt de schade aan het Privé-gedeelte voor rekening en risico van de Eigenaars gezamenlijk, onverminderd hun verhaal op degene die voor de schade aansprakelijk is. Voor glasschade in of aan een Privé-gedeelte geldt het bepaalde in Artikel 30.7.
- 32. 3 Schade aan de zich in de Privé-gedeelten bevindende Gemeenschappelijke Gedeelten en/of Gemeenschappelijke Zaken is voor rekening en risico van de Eigenaars gezamenlijk, onverminderd hun verhaal op degene die voor de schade aansprakelijk is.

Artikel 33

Tot de Privé-gedeelten behorende tuinen en andere buitenruimten

- 33. 1 Er zijn geen Privé-gedeelten waartoe een tuin behoort.
- 33.2 De tot de Privé-gedeelten behorende (dak-)terrassen en balkons mogen uitsluitend als zodanig worden gebruikt en hierop mogen geen zware plantenbakken/bouwsels, bassins, aarde en dergelijke worden aangebracht die het draagvermogen van die (dak-)terrassen, het onderliggende dak en balkons overtreffen, zulks ter voorkoming van schade aan de (dak-)terrassen, balkons, plafonds en daken.
Tevens mogen op de (dak-)terrassen en balkons geen beplantingen worden aangebracht, waarvan men redelijkerwijs kan verwachten dat na volgroeïing alsnog het draagvermogen wordt overschreden of dat die beplanting dusdanig uitgroeit dat de lichtinval in een ander Privé-gedeelte wordt belemmerd.
- 33. 3 Het is niet geoorloofd zonder toestemming van de Vergadering opgaand hout in de tuin, op het (dak-)terras, het balkon dan wel een andere buitenruimte te hebben waardoor het uitzicht van de andere Eigenaars of Gebruikers en het ontvangen van licht en lucht door de ramen en openingen van het Gebouw zouden worden belemmerd. Evenmin is het geoorloofd zonder deze toestemming auto's, caravans, schuurtjes, bergingen, kasten, carports, boten, trailers, tenten en dergelijke in de tuin dan wel op het (dak-)terras of het balkon dan wel een andere buitenruimte te plaatsen.
- 33. 4 Het is evenmin zonder toestemming van de Vergadering geoorloofd tegen de muren planten of heesters te laten groeien tot voorbij vijftig centimeter beneden het laagste raamkozijn van de eerste verdieping van het Gebouw.
- 33. 5 Het is niet geoorloofd om zonder toestemming van de Vergadering in een tuin, op een (dak-)terras, een balkon dan wel in of op een andere buitenruimte behorend tot het Privé-gedeelte in een houtkachel of op andere wijze een vuur te stoken. Tenzij het Huishoudelijk Reglement anders bepaalt, valt het barbecueën op houtskool, gas of elektriciteit niet onder dit verbod.
- 33. 6 Ten tijde van het verlijden van de Akte met Artikel 33.1 tot en met 33.4 strijdige situaties worden, indien zij niet illegaal zijn, geduld. Het in dit Artikel 33 bepaalde is na verwijdering, vervanging of vernieuwing van de in dit Artikel 33 bedoelde zaken en/of beplanting, onverkort op de nieuwe situatie van toepassing.

Artikel 34

Toestemming bedoeld in de Artikelen 27, 28, 29 en 33

Aan het verlenen van een toestemming als bedoeld in de Artikelen 27.1, 27.2 onder b, c en d, 28, 29 en 33 kunnen voorwaarden worden verbonden. Toestemmingen kunnen worden gewijzigd en ingetrokken.

De in de Artikelen 27.1, 27.2 onder b, c en d, 28, 29 en 33 bedoelde toestemmingen mogen niet op onredelijke gronden worden geweigerd, gewijzigd of worden ingetrokken noch kunnen aan het verlenen daarvan onredelijke voorwaarden worden verbonden.

Artikel 35

Nadere regeling in het Huishoudelijk Reglement

Het in de Artikelen 28 tot en met 33 bepaalde kan bij Huishoudelijk Reglement nader worden geregeld.

H. Het door een Eigenaar zelf in gebruik nemen van zijn Privé-gedeelte

Artikel 36

Gebruik Privé-gedeelte door Eigenaar/Gebruiker

36. 1 Iedere Eigenaar en Gebruiker heeft het recht op het uitsluitend gebruik van zijn Privé-gedeelte.
36. 2 Een Eigenaar behoeft geen toestemming om, met zijn eventuele huisgenoten, zijn Privé-gedeelte in gebruik te nemen of om een tot dusver niet tot zijn huisgenoten behorend persoon bij zich te doen inwonen.

I. Het in gebruik geven door een Eigenaar van zijn Privé-gedeelte aan een Gebruiker

Artikel 37

Ingebruikgeving Privé-gedeelte

37. 1 Een Eigenaar kan de aan zijn Appartementsrecht verbonden gebruiksrechten door een ander laten uitoefenen, mits hij er voor zorgdraagt dat die ander het gebruik slechts verkrijgt na ondertekening van en afgifte aan het Bestuur van een in drievoud opgemaakte en gedagtekende verklaring dat hij de bepalingen van het Reglement en het eventuele Huishoudelijk Reglement, alsmede eventuele regels als bedoeld in artikel 5:128 lid 1 BW, voor zover die op een Gebruiker betrekking hebben, zal naleven en deze drie exemplaren van de verklaring door het Bestuur voor gezien zijn ondertekend.
Een Eigenaar wordt geacht aan het in de vorige zin bepaalde te hebben voldaan indien de in de vorige zin bedoelde verklaring van de Gebruiker is opgenomen in de overeenkomst waarbij het Privé-gedeelte met inbegrip van het medegebruik van de Gemeenschappelijke Ruimten en Gemeenschappelijke Zaken aan de Gebruiker is verhuurd of op andere wijze in gebruik is gegeven en een kopie of een uittreksel van deze overeenkomst in drievoud aan het Bestuur ter hand is gesteld en deze drie kopieën of uittreksels door het Bestuur voor gezien zijn ondertekend.
In afwijking van het bepaalde in de vorige zin kan het Bestuur met een Eigenaar als hiervoor in dit Artikel bedoeld ook andere afspraken maken ter waarborging van het belang dat degene die het gebruiksrecht uitoefent gebonden is aan de bepalingen van het Reglement en het eventuele Huishoudelijk Reglement, en aan eventuele regels als bedoeld in artikel 5:128 lid 1 BW, voor zover die op een Gebruiker betrekking hebben.
37. 2 Van de in Artikel 37.1 bedoelde door het Bestuur voor gezien getekende drie exemplaren van de verklaring respectievelijk drie kopieën of uittreksels van de overeenkomst behoudt het Bestuur er één en geeft hij de andere twee af aan de Eigenaar respectievelijk de Gebruiker.
Het Bestuur houdt een register van Gebruikers aan waarin is opgenomen welke Gebruikers op grond van het bepaalde in Artikel 37.1 gebonden zijn aan het Reglement en het eventuele Huishoudelijk Reglement, alsmede aan eventuele regels als bedoeld in artikel 5:128 lid 1 BW, voor zover die op een Gebruiker betrekking hebben.
37. 3 De in Artikel 37.1 bedoelde verklaring wordt geacht ook betrekking te hebben op besluiten en bepalingen die na die verklaring worden genomen respectievelijk vastgesteld, tenzij een beroep op die besluiten en bepalingen jegens de Gebruiker in strijd zou zijn met de redelijkheid en billijkheid. Artikel 5:128 lid 2 BW is van toepassing.

- 37. 4 Het bepaalde in de voorgaande leden van dit Artikel is niet van toepassing op Gebruikers ten tijde van de totstandkoming van de Splitsing, tenzij de kantonrechter op de voet van artikel 5:128 lid 2 BW anders beslist.
- 37. 5 Het Bestuur stelt de Gebruiker op de hoogte van iedere aanvulling of verandering van het Reglement of het eventuele Huishoudelijk Reglement, alsmede van eventuele regels als bedoeld in artikel 5:128 BW.
- 37. 6 Niettegenstaande de ingebruikgeving van een Privé-gedeelte aan een ander, blijft de Eigenaar aansprakelijk voor de verplichtingen die uit het Reglement voortvloeien en voor de gedragingen van de Gebruiker van zijn Privé-gedeelte, onverminderd het bepaalde in Artikel 45. De Eigenaar en de Gebruiker kunnen gezamenlijk schriftelijk of per e-mail aan het Bestuur mededelen dat de door de Eigenaar verschuldigde definitieve en voorschotbijdragen door de Gebruiker zullen worden voldaan, onverminderd de verplichtingen van de Eigenaar tot betaling.
- 37. 7 Indien en voor zover **institutionele belegger** als bedoeld in artikel 10.4 eigenaar is van één of meer appartementsrechten dient deze institutionele belegger er zorg voor te dragen dat in de algemene voorwaarden bij de huurovereenkomsten die worden aangegaan, de huurders worden verplicht de voorschriften uit de splitsingsakte, statuten en (huishoudelijke) reglementen in acht te nemen. Eventuele huishoudelijke reglementen worden door deze eigenaar aan de huurder of gebruiker verstrekt. De verplichting tot afgifte van de verklaring als bedoeld in het eerste lid geldt dan echter niet ten aanzien van de institutionele belegger als eigenaar.

Artikel 38

Borgtocht Gebruiker

- 38. 1 Het Bestuur kan te allen tijde verlangen dat de Gebruiker zich jegens de Vereniging als borg verbindt voor de Eigenaar, en wel voor de betaling van hetgeen die Eigenaar ingevolge het Reglement aan de Vereniging schuldig is of zal worden.
- 38. 2 Voormelde borgtocht strekt zich slechts uit tot verplichtingen van de betrokken Eigenaar die opeisbaar worden na het tijdstip waarop per aangetekende brief door het Bestuur aan de Gebruiker is medegedeeld dat de Vereniging van de in Artikel 38.1 bedoelde bevoegdheid gebruik maakt. De Gebruiker is uit hoofde van de hier bedoelde borgtocht per maand nimmer meer verschuldigd dan een bedrag gelijk aan de geschatte maandelijkse huurwaarde van het betreffende Privé-gedeelte.

Artikel 39

Ontruiming Gebruiker en onbevoegde

- 39. 1 Een Eigenaar is verplicht er voor zorg te dragen dat zijn Privé-gedeelte niet betrokken wordt door een Gebruiker die de in Artikel 37.1 bedoelde verklaring of overeenkomst niet getekend heeft.
- 39. 2 De Gebruiker die zonder de in Artikel 37 bedoelde verklaring getekend te hebben of zonder de in Artikel 38 bedoelde verplichting te zijn nagekomen een Privé-gedeelte betrokken heeft dan wel in gebruik houdt, kan door het Bestuur worden verwijderd en hem kan het gebruik van de Gemeenschappelijke Ruimten en Gemeenschappelijke Zaken worden ontzegd.
- 39. 3 Indien iemand zonder enige titel een Privé-gedeelte betrokken heeft, neemt het Bestuur tijdig alle noodzakelijke maatregelen die kunnen leiden tot ontruiming van het Privé-gedeelte. Ook de Eigenaar is verplicht tot het nemen van maatregelen tot ontruiming.
Het Bestuur gaat niet tot ontruiming over dan nadat het de betrokkene tot ontruiming heeft aangemaand.
Aan de betrokkene kan in ieder geval het gebruik van de Gemeenschappelijke Ruimten en Gemeenschappelijke Zaken worden ontzegd.
- 39. 4 De kosten van ontruiming als bedoeld in dit Artikel en alle overige kosten die het Bestuur in dit verband moet maken, zijn voor rekening van de betreffende Eigenaar.

Artikel 40Ondergebruik

De Artikelen 37, 38 en 39 zijn van overeenkomstige toepassing op de Gebruiker die zijn rechten ontleent aan een andere Gebruiker.

J. Ontzegging van het gebruik van een Privé-gedeelteArtikel 41Ontzegging gebruik Privé-gedeelte

41. 1 Aan de Eigenaar die zelf het recht van gebruik uitoefent en die:
 - a. de bepalingen van het Reglement, het eventuele Huishoudelijk Reglement, de eventuele regels bedoeld in artikel 5:128 BW of besluiten van de Vergadering niet nakomt of overtreedt;
 - b. zich schuldig maakt aan onbehoorlijk gedrag jegens andere Eigenaars en/of Gebruikers;
 - c. door zijn aanwezigheid in het Gebouw aanleiding geeft tot ernstige verstoring van de rust in het Gebouw;
 - d. zijn financiële verplichtingen jegens de Vereniging niet nakomt,
 kan door de Vergadering een waarschuwing worden gegeven dat, indien hij ondanks deze waarschuwing een of meer van de genoemde gedragingen verricht of voortzet, de Vergadering kan overgaan tot de in Artikel 41.2 bedoelde maatregel.
41. 2 Worden een of meer van de in Artikel 41.1 bedoelde gedragingen nogmaals gepleegd of worden deze voortgezet, dan kan de Vergadering besluiten tot ontzegging van het gebruik van het Privé-gedeelte dat aan de Eigenaar toekomt alsmede van het medegebruik van de Gemeenschappelijke Ruimten en Gemeenschappelijke Zaken. Deze ontzegging van het (mede)gebruik laat onverlet dat de betreffende Eigenaar de verplichtingen voortvloeiende uit de wet, het Reglement, het eventuele huishoudelijke Reglement, de eventuele regels bedoeld in artikel 5:128 BW en de besluiten van de Vergadering dient na te leven.
41. 3 De Vergadering besluit niet tot het geven van een waarschuwing of tot ontzegging van het gebruik dan na verhoor of behoorlijke oproeping van de Eigenaar. De oproeping geschiedt tegelijkertijd met de bijeenroeping van de Vergadering, en wel bij deurwaardersexploot of aangetekende brief met vermelding van de gerezen bezwaren. De Eigenaar kan zich ter vergadering doen vertegenwoordigen of doen bijstaan door een raadsman.
41. 4 De in dit Artikel bedoelde besluiten moeten worden genomen met overeenkomstige toepassing van de Artikelen 56.5 en 56.6.
41. 5 De in dit Artikel bedoelde besluiten worden door het Bestuur bij aangetekende brief ter kennis gebracht van de betreffende Eigenaar en van de houder(s) van het/de op zijn Appartementsrecht rustende hypotheekrecht(en). De besluiten vermelden de gronden die tot de maatregel hebben geleid.
41. 6 Een besluit tot ontzegging van het hierboven bedoelde gebruik mag niet eerder ten uitvoer worden gelegd dan na verloop van een maand na verzending van de kennisgeving als bedoeld in Artikel 41.5. Beroep op de rechter ingevolge artikel 5:130 BW schorst de tenuitvoerlegging van het genomen besluit, tenzij de rechter anders bepaalt.
41. 7 Indien een Eigenaar zijn Privé-gedeelte in gebruik heeft gegeven aan een Gebruiker, is het in de vorige leden bepaalde op de Gebruiker van toepassing wanneer deze een gedraging verricht als bedoeld in Artikel 41.1 of indien hij niet voldoet aan de financiële verplichtingen voortvloeiende uit de door hem gestelde borgtocht.
41. 8 Indien een Ondereigenaar of de Gebruiker van diens Privé-gedeelte een gedraging verricht als bedoeld in Artikel 41.1 kan de Vergadering besluiten dat de vergadering van Ondereigenaars tegenover diegene die de overtreding begaan heeft een besluit tot ontzegging van het gebruik als in Artikel 41.1 bedoeld moet nemen. De betreffende vergadering van Ondereigenaars is in dat geval verplicht een zodanige maatregel te nemen met toepassing van het in dit Artikel bepaalde.

41. 9 Het in dit Artikel bepaalde geldt eveneens ten aanzien van een Gebruiker die zijn rechten ontleent aan een andere Gebruiker.

K. Overdracht Appartementsrecht. Vestiging en overdracht beperkte rechten

Artikel 42

Overdracht

42. 1 Een Appartementsrecht kan worden overgedragen. Onder overdracht is in dit Artikel mede begrepen een levering ten titel van verdeling.
42. 2 In geval van overdracht is het Bestuur verplicht aan de met de levering van het Appartementsrecht belaste notaris een aan de akte van levering te hechten verklaring af te geven, die een opgave inhoudt van:
- hetgeen de Eigenaar op de dag van overdracht aan de Vereniging schuldig is ter zake van de voorschotbijdragen en definitieve bijdragen als bedoeld in respectievelijk de Artikelen 15.2 en 16.3, die in het lopende of het voorafgaande Boekjaar opeisbaar zijn geworden of nog zullen worden;
 - hetgeen de Eigenaar op de dag van overdracht aan de Vereniging schuldig is ter zake van de extra voorschotbijdragen als bedoeld in Artikel 56.7 die in het lopende of het voorafgaande Boekjaar opeisbaar zijn geworden of nog zullen worden;
 - de schulden van de Vereniging uit hoofde van door de Vereniging aangegane overeenkomsten van geldlening waarvoor de Eigenaar op de dag van overdracht aansprakelijk is, en het aandeel van de Eigenaar daarin;
 - de omvang van het Reservefonds en het aandeel daarin van de Eigenaar, en
 - de andere schulden van de Vereniging dan die bedoeld in dit Artikel 42.2 onder c.
42. 3 De oude en de nieuwe Eigenaar zijn jegens de Vereniging hoofdelijk aansprakelijk voor de met betrekking tot het overgedragen Appartementsrecht verschuldigde voorschotbijdragen en definitieve bijdragen als bedoeld in de Artikelen 15.2 en 16.3 en de extra (voorschot-)bijdragen als bedoeld in Artikel 56.7, die in het lopende of in het voorafgaande Boekjaar opeisbaar zijn geworden of nog zullen worden, met dien verstande dat ter zake van de bijdragen die verschuldigd zijn op de datum van overdracht geldt dat de nieuwe Eigenaar niet verder aansprakelijk is dan tot de bedragen die blijken uit de opgave als bedoeld in Artikel 42.2.
42. 4 Uitsluitend de nieuwe Eigenaar is aansprakelijk voor de schulden van de Vereniging uit hoofde van geldlening, voor zover de oude Eigenaar daarvoor aansprakelijk was en tot de bedragen die blijken uit de opgave als bedoeld in Artikel 42.2.
42. 5 Uitsluitend de oude Eigenaar is aansprakelijk voor bijdragen die verschuldigd zijn in verband met schadevergoedingen die door de gezamenlijke Eigenaars als zodanig verschuldigd zijn aan een van hen of aan een derde als gevolg van een rechtsfeit dat heeft plaatsgevonden in het tijdvak waarin hij Eigenaar was.
42. 6 Na overdracht van een Appartementsrecht moet de verkrijger daarvan onverwijld schriftelijk of per e-mail mededeling doen aan het Bestuur.
42. 7 Het Bestuur zorgt ervoor dat alle overeenkomsten die op naam staan van de gezamenlijke Eigenaars mede komen te staan op naam van de nieuwe Eigenaar en niet langer op naam staan van de oude Eigenaar.
42. 8 Indien de Vereniging voor de eigendomsovergang een financiële bijdrage verschuldigd is aan de Beheerder, komt deze ten laste van de oude Eigenaar.
42. 9 De eventuele informatiekosten en toetredingskosten, die slechts mogen dienen ter dekking van de gemaakte kosten, komen ten laste van de nieuwe Eigenaar.

Artikel 43

Vruchtgebruik en recht van gebruik en/of bewoning

- 43.1 Op een Appartementsrecht kan een recht van vruchtgebruik en een recht van gebruik en/of bewoning worden gevestigd.
43. 2 Indien op een Appartementsrecht een recht van vruchtgebruik is gevestigd, treedt de vruchtgebruiker in de plaats van de Eigenaar ten aanzien van de

- aansprakelijkheid voor de gezamenlijke schulden en de aan de gezamenlijke Eigenaars en/of de Vereniging verschuldigde bijdragen.
43. 3 Het bepaalde in Artikel 42 is van overeenkomstige toepassing bij de vestiging, overdracht en het einde van het recht van vruchtgebruik.
43. 4 Tenzij bij de akte van vestiging van het recht van vruchtgebruik anders is bepaald, wordt het aan het Appartementsrecht verbonden stemrecht uitgeoefend door de vruchtgebruiker.
43. 5 Na de vestiging van het recht van vruchtgebruik moet de vruchtgebruiker daarvan onverwijld schriftelijk of per e-mail mededeling doen aan het Bestuur. De mededeling houdt tevens in of hij dan wel de Eigenaar bevoegd is tot uitoefening van het stemrecht.
43. 6 Het in Artikel 43.2 tot en met 43.5 bepaalde is van overeenkomstige toepassing bij de vestiging en het einde van een recht van gebruik en/of bewoning.

Artikel 44

Rechten van erfpacht en opstal

44. 1 Een Eigenaar is bevoegd om zonder medewerking van de andere Eigenaars en beperkt gerechtigden een recht van erfpacht en/of een recht van opstal als bedoeld in artikel 5:118a BW te vestigen.
44. 2 De Eigenaar die een recht van erfpacht en/of een recht van opstal als bedoeld in artikel 5:118a BW heeft gevestigd, blijft aansprakelijk voor de gezamenlijke schulden en de aan de gezamenlijke Eigenaars en/of de Vereniging verschuldigde bijdragen.
Van het bepaalde in de vorige zin kan bij de akte van vestiging niet worden afgeweken. Bij de akte van vestiging kan desgewenst worden bepaald dat, en zo ja in hoeverre, de gerechtigde tot het door de Eigenaar gevestigde recht van erfpacht en/of recht van opstal naast de Eigenaar hoofdelijk aansprakelijk is voor de ter zake van het Appartementsrecht verschuldigde bijdragen.
44. 3 In geval van vestiging van het recht van erfpacht worden de krachtens de wet, de Akte en het Huishoudelijk Reglement aan de Eigenaar toekomende bevoegdheden, waaronder het stemrecht, uitgeoefend door de erfpachter, tenzij in de akte van vestiging van het recht van erfpacht anders is bepaald.
44. 4 De vestiging van het recht van opstal als bedoeld in artikel 5:118a BW laat onverlet dat de bevoegdheden die een Eigenaar krachtens de wet, de Akte en het eventuele Huishoudelijk Reglement kan uitoefenen, waaronder het aan het Appartementsrecht verbonden stemrecht, door de Eigenaar worden uitgeoefend, tenzij in de akte van vestiging van het opstalrecht anders is bepaald.
44. 5 Na de vestiging van een recht van erfpacht en/of recht van opstal als bedoeld in artikel 5:118a BW moet de beperkt gerechtigde daarvan onverwijld schriftelijk of per e-mail mededeling doen aan het Bestuur. De mededeling houdt tevens in of de erfpachter respectievelijk de gerechtigde tot het opstalrecht dan wel de Eigenaar bevoegd is tot uitoefening van het stemrecht.

L. Overtredingen

Artikel 45

Overtredingen

45. 1 Het Bestuur ziet ten behoeve van de Eigenaars en Gebruikers toe op nakoming door een Eigenaar of door een Gebruiker van de wet, het Reglement, het Huishoudelijk Reglement en de besluiten van de Vergadering. bij overtreding of niet-nakoming door een Eigenaar of Gebruiker van de wet, het Reglement of het Huishoudelijk Reglement of van een besluit van de Vergadering, zal het Bestuur de betreffende Eigenaar of Gebruiker een schriftelijke waarschuwing doen toekomen per aangetekende brief en hem wijzen op de overtreding of niet-nakoming.
45. 2 Indien de betrokkene binnen een maand geen gevolg geeft aan de waarschuwing kan het Bestuur hem voor elke overtreding of niet-nakoming een eenmalige of dagboete opleggen van ten hoogste een bedrag dat door de Vergadering voor zodanige overtredingen of niet-nakoming is bepaald, onverminderd de gehoudenheid van de betreffende Eigenaar of Gebruiker tot schadevergoeding,

zo daartoe termen aanwezig zijn en onverminderd de andere maatregelen, die de Vergadering kan nemen krachtens de wet of het Reglement. Behoudens andersluidend besluit van de Vergadering bedraagt het maximum van een eenmalige boete vijfhonderd euro (€ 500,00) en bedraagt een dagboete eenhonderdvijftig euro (€ 150,00) met een maximum van vijfduizend euro (€ 5.000,00).

- 45. 3 De te verbeuren boeten komen ten bate van de Vereniging.
- 45. 4 Indien het bedrag van de boete niet binnen veertien dagen nadat de boete is opgelegd wordt voldaan, is Artikel 17.1 van overeenkomstige toepassing.
- 45. 5 Voor de toepassing van dit Artikel wordt een Ondereigenaar gelijkgesteld aan een Eigenaar.

M. Oprichting van de Vereniging en vaststelling van de statuten van de Vereniging

I. Algemene bepalingen

Artikel 46

De Vereniging

- 46. 1 De Vereniging wordt bij de Akte opgericht. Zij kan een verkorte naam voeren. De statuten van de Vereniging maken deel uit van het Reglement.
- 46. 2 De naam van de Vereniging en de gemeente waar zij haar zetel heeft worden in de Akte bepaald.
De Vereniging is genaamd: **“Vereniging van Eigenaars Het Gildekwartier Blokken A tot en met E, Visserstraat Eindhoven”**.
De Vereniging is gevestigd te Eindhoven, doch kan elders kantoor houden.
- 46. 3 De Vereniging heeft ten doel het beheer van het Gebouw en de Grond, met uitzondering van de Privé-gedeelten, en het behartigen van gemeenschappelijke belangen van de Eigenaars.
- 46. 4 Ter bereiking van haar doel kan de Vereniging een Appartementsrecht of een ander registergoed in eigendom verkrijgen en dit hypothecair verbinden tot zekerheid voor (een) door haar aan te gane geldlening(en). De Vereniging is bevoegd het in de vorige zin bedoelde Appartementsrecht of ander registergoed aan de Eigenaars of aan derden over te dragen of in gebruik te geven.
- 46. 5 De Vereniging kan vergunningen die betrekking hebben op het Gebouw en/of de Grond, alsmede de exploitatie daarvan, aanvragen en op naam houden.
- 46. 6 Het Bestuur draagt zorg voor naleving van de registratieverplichtingen die uit de wet voortvloeien.

Artikel 47

Financiële middelen van de Vereniging

- 47. 1 De middelen van de Vereniging worden gevormd door de bijdragen van de Eigenaars verschuldigd krachtens het Reglement, alsmede door andere baten.
- 47. 2 Het Bestuur is verplicht de kasmiddelen van de Vereniging te deponeren op een daartoe aangehouden bankrekening ten name van de Vereniging. Opbrengsten van het saldo op deze bankrekening zullen aan dat saldo worden toegevoegd, tenzij de Vergadering anders besluit.
- 47. 3 De gelden van het Reservefonds worden gedeponneerd op een afzonderlijke betaalrekening of spaarrekening als bedoeld in artikel 1:1 van de wet op het financieel toezicht, ten name van de Vereniging. Van de vorige volzin kan slechts worden afgeweken bij besluit van de Vergadering, genomen met een meerderheid van ten minste vier vijfden van het aantal stemmen dat aan de Eigenaars toekomt, of door middel van het ten behoeve van de bijdragen verstrekken van een bankgarantie ten name van de Vereniging.
- 47. 4 De Vergadering kan met inachtneming van het bepaalde in Artikel 56.5 besluiten tot belegging van de gelden van het Reservefonds, welke belegging dient te geschieden met inachtneming van algemeen aanvaarde bedrijfseconomische eisen op beleggingsgebied als rentabiliteit, solvabiliteit en risicospreiding en dient te zijn afgestemd op het doel van het Reservefonds.
- 47. 5 Over de gelden van het Reservefonds kan slechts worden beschikt door het Bestuur ter uitvoering van een daartoe strekkend besluit van de Vergadering. Betalingen ten laste van het Reservefonds ter uitvoering van een dergelijk besluit

- kunnen slechts plaatsvinden door twee gezamenlijk handelende personen, die daartoe door de Vergadering zijn aangewezen.
47. 6 Opheffing van het Reservefonds is niet mogelijk anders dan bij opheffing van de Splitsing.
47. 7 De Vereniging is bevoegd om in het kader van het beheer van de Gemeenschappelijke Gedeelten en Gemeenschappelijke Zaken een overeenkomst van geldlening aan te gaan. Een besluit tot het aangaan van een geldlening dient te worden genomen met inachtneming van het bepaalde in Artikel 56.5 en 56.6.
- Indien de Vergadering besluit dat de Vereniging een geldlening aangaat, dient gelijktijdig te worden vastgesteld voor welk doel de geldlening wordt aangegaan.
47. 8 Indien het Reglement niet voorziet in andere aandelen, is iedere Eigenaar jegens de financier aansprakelijk conform zijn in Artikel 8 bedoelde breukdeel. De Eigenaars zijn onderling en jegens de Vereniging bijdrageplichtig voor de aandelen waarvoor zij jegens de financier aansprakelijk zijn.

Artikel 48

Boekjaar

Het Boekjaar is gelijk aan het kalenderjaar. In geval van Ondersplitsing dient het Boekjaar van de Vereniging van Ondereigenaars gelijk te zijn aan het Boekjaar.

II. De Vergadering

Artikel 49

Aanleidingen tot het bijeenroepen van de Vergadering; de Voorzitter

49. 1 Jaarlijks wordt, binnen zes maanden na afloop van het Boekjaar, een vergadering gehouden, de jaarvergadering. In deze jaarvergadering legt het Bestuur, overeenkomstig het bepaalde in Artikel 16.2, de Jaarrekening ter goedkeuring voor aan de Vergadering en brengt het Bestuur een mondeling of schriftelijk Jaarverslag uit. De Vergadering kan, in afwijking van de eerste zin van dit Artikel 49.1, besluiten om de termijn te verlengen waarbinnen de Jaarrekening ter goedkeuring dient te worden voorgelegd en het Jaarverslag dient te worden uitgebracht. In dat geval wordt, binnen de daartoe door de Vergadering vastgestelde termijn, een extra vergadering bijeengeroepen ter goedkeuring van de Jaarrekening en ter uitbrenging van het Jaarverslag.
- Na goedkeuring van de Jaarrekening besluit de Vergadering over het al dan niet verlenen van décharge aan het Bestuur voor het gevoerde beleid voor zover dat blijkt uit de Jaarrekening. Indien en voor zover de Vergadering het Bestuur geen décharge verleent, zal de Vergadering aangeven en in de notulen van de vergadering doen vastleggen ten aanzien van welke onderdelen van het door het Bestuur gevoerde beleid décharge wordt onthouden.
49. 2 Vergaderingen worden voorts gehouden zo dikwijls het Bestuur, de Raad van Commissarissen of de Voorzitter dit nodig acht, en daarnaast indien een aantal stemgerechtigden dat tezamen tenminste tien procent van het totaal aantal stemmen kan uitbrengen dit schriftelijk of per e-mail verzoekt aan het Bestuur.
49. 3 Indien een door stemgerechtigden verlangde vergadering niet door het Bestuur wordt bijeengeroepen op een zodanige termijn dat de verlangde vergadering binnen eenentwintig dagen na ontvangst van het verzoek wordt gehouden, zijn de verzoekers bevoegd zelf een vergadering bijeen te roepen met inachtneming van het Reglement. In geval van Ondersplitsing wordt de in de vorige zin vermelde termijn verdubbeld.
49. 4 De Vergadering benoemt al dan niet uit de stemgerechtigden de Voorzitter. voor de eerste maal kan de benoeming van de Voorzitter bij de Akte geschieden. Tenzij bij de benoeming anders is bepaald wordt de Voorzitter voor onbepaalde tijd benoemd. Hij kan te allen tijde door de Vergadering worden ontslagen.
49. 5 De Voorzitter is belast met de leiding van de vergadering; bij zijn afwezigheid voorzien de ter vergadering aanwezige Eigenaars zelf in hun leiding.
49. 6 Indien het Bestuur uit meer dan één persoon bestaat, kunnen de functies van voorzitter van het Bestuur en Voorzitter in één persoon verenigd zijn. In dat geval worden alle bepalingen in het Reglement of een eventueel Huishoudelijk

Reglement die een machtiging van het Bestuur door de Voorzitter voorschrijven voor niet geschreven gehouden.

Artikel 50

De vergadering: procedurevoorschriften

50. 1 De vergaderingen worden gehouden op een door het Bestuur vast te stellen plaats in de gemeente waar de Grond is gelegen of in een nabij gelegen gemeente, een en ander bij voorkeur in de nabijheid van de Grond.
50. 2 De oproeping ter vergadering van de stemgerechtigden vindt schriftelijk plaats met een termijn van tenminste vijftien dagen, de dag van oproeping en die van vergadering daaronder niet gerekend. De oproeping kan ook elektronisch worden verzonden naar het door de stemgerechtigden opgegeven e-mailadres. In geval van een schriftelijke oproeping, die niet wordt verzonden naar het e-mailadres, wordt deze verzonden naar de werkelijke of, in overeenstemming met artikel 1:15 BW, de gekozen woonplaats van de stemgerechtigde. Bij de oproeping worden gevoegd de agenda en de daarbij behorende vergaderstukken alsmede de plaats en het tijdstip van de vergadering. Elke stemgerechtigde is bevoegd tot uiterlijk zeven dagen voor de vergadering aan het Bestuur door middel van een schriftelijke kennisgeving of per e-mail onderwerpen op de agenda te laten plaatsen. Het Bestuur is in dat geval verplicht onverwijld de overige stemgerechtigden hiervan in kennis te stellen.
In geval van Ondersplitsing worden de in dit Artikel 50.2 vermelde termijnen verdubbeld.
Een niet op de agenda geplaatst voorstel kan uitsluitend in behandeling worden genomen indien alle stemgerechtigden, al of niet ter vergadering aanwezig, hun goedkeuring daartoe hebben gegeven.
50. 3 Alle ter vergadering aanwezige stemgerechtigden zijn verplicht een presentielijst te tekenen. Deze presentielijst is bepalend voor het quorum. Een gevolmachtigde tekent de presentielijst namens de volmachtgever.
50. 4 Van het verhandelde in de vergadering worden, tenzij hiervan een notarieel proces-verbaal wordt opgemaakt, onderhandse notulen gehouden, die moeten worden ondertekend door de Voorzitter (dan wel de persoon die vanwege de afwezigheid van de Voorzitter op grond van Artikel 49.5 de leiding van de vergadering had) en het Bestuur en worden vastgesteld in dezelfde of de eerstvolgende vergadering.
50. 5 Het Bestuur zendt schriftelijk of per e-mail aan iedere Eigenaar binnen twee weken na de vergadering de notulen dan wel concept-notulen toe.

Artikel 51

Stemrecht

51. 1 Stemgerechtigd zijn de Eigenaars. Bij erfpacht, vruchtgebruik of recht van gebruik en/of bewoning komt het stemrecht toe aan de beperkt gerechtigde, tenzij bij de vestiging van het recht anders is bepaald. Bij het recht van opstal blijft het stemrecht bij de Eigenaar, tenzij bij de vestiging van dat recht anders is bepaald.
51. 2 Het totaal aantal stemmen en het aantal stemmen dat ieder van de Eigenaars kan uitbrengen bedraagt tienduizend (10.000).
Iedere Eigenaar brengt voor elk te zijnen name staand Appartementsrecht stem uit overeenkomstig de tellers van de in Artikel 8 bedoelde breuken.
Indien het stemrecht toekomt aan een beperkt gerechtigde kan deze het aantal stemmen uitbrengen dat blijkt de Akte kan worden uitgebracht door de Eigenaar van het Appartementsrecht waarop het beperkte recht rust.
De Vergadering kan in geval van Ondersplitsing besluiten het aantal uit te brengen stemmen te verveelvoudigen, doch slechts onder handhaving van de onderlinge stemverhouding tussen de Eigenaars als in de Akte is bepaald.
51. 3 In geval van Ondersplitsing zal het stemrecht dat ter zake van het in de Ondersplitsing betrokken Appartementsrecht kan worden uitgebracht, worden uitgebracht door het bestuur van de Vereniging van Ondereigenaars.
De stemmen voor het in een Ondersplitsing betrokken Appartementsrecht behoeven niet eensluidend te worden uitgebracht.

51. 4 De Ondereigenaars zijn bevoegd de vergadering bij te wonen. Uitsluitend het bestuur van de Vereniging van Ondereigenaars is bevoegd om in de vergadering het woord te voeren.

Artikel 52

Stemrecht mede-Eigenaars

52. 1 Indien een Appartementsrecht, anders dan als gevolg van Ondersplitsing, aan meer Eigenaars dan wel beperkt gerechtigden toekomt, kan het aan dat Appartementsrecht verbonden stemrecht in een vergadering door slechts één van die Eigenaars respectievelijk beperkt gerechtigden dan wel door een derde, daartoe schriftelijk of per e-mail aangewezen, worden uitgeoefend.
52. 2 Indien zij over hun vertegenwoordiging ter vergadering niet tot overeenstemming kunnen komen, is de meest gerede van hen bevoegd de kantonrechter te verzoeken een van hen of een derde aan te wijzen als vertegenwoordiger.

Artikel 53

Bevoegdheden ter vergadering

53. 1 Iedere Eigenaar is bevoegd, hetzij in persoon, hetzij bij een schriftelijk of per e-mail gevolmachtigde die al dan niet lid van de Vereniging is, de vergadering bij te wonen, daarin het woord te voeren en het stemrecht uit te oefenen, wat dit laatste betreft met inachtneming van het bepaalde in Artikel 51.4 en Artikel 52.1. Indien de Eigenaar een recht van erfpacht, recht van opstal, recht van vruchtgebruik of recht van gebruik en/of bewoning heeft verleend en het stemrecht aan de beperkt gerechtigde toekomt, heeft de betreffende Eigenaar zelf geen recht om te stemmen.
- Een bestuurder kan niet als gevolmachtigde van een stemgerechtigde optreden. Iedere stemgerechtigde en gevolmachtigde is bevoegd zich te doen vergezellen van een jurist of een accountant die ter vergadering het woord mag voeren.
53. 2 De stemgerechtigden kunnen hun stemrecht uitoefenen door middel van een door de Vergadering gekozen elektronisch communicatiemiddel, mits de stemgerechtigde via het elektronisch communicatiemiddel kan worden geïdentificeerd, rechtstreeks kan kennisnemen van de verhandelingen ter Vergadering en het stemrecht kan uitoefenen. De Vergadering kan bepalen dat bovendien is vereist dat de stemgerechtigde via het elektronisch communicatiemiddel kan deelnemen aan de beraadslaging.
- Stemmen die voorafgaand aan de vergadering, doch niet eerder dan op de dertigste dag voor die vergadering, via het door de Vergadering bepaalde elektronisch communicatiemiddel worden uitgebracht, worden gelijkgesteld met ten tijde van de vergadering uitgebrachte stemmen. De Vergadering kan nadere voorwaarden stellen voor het gebruik van het elektronisch communicatiemiddel.

Artikel 54

Voorschriften inzake het stemmen

54. 1 Alle besluiten waarvoor in dit Reglement of krachtens de wet geen afwijkende regeling is voorgeschreven worden genomen met volstrekte meerderheid van de uitgebrachte stemmen.
- Onder volstrekte meerderheid van stemmen wordt hier verstaan: meer dan de helft van de ter vergadering uitgebrachte stemmen. Blanco stemmen, ongeldige stemmen en (verklaringen van) stemonthouding worden niet tot de uitgebrachte stemmen gerekend.
54. 2 Bij staking van stemmen over zaken wordt het voorstel geacht te zijn verworpen. Indien bij stemming over personen geen van hen de volstrekte meerderheid der uitgebrachte stemmen verkrijgt, wordt herstemd tussen de twee personen die de meeste stemmen hebben verkregen. Indien meer dan twee personen de meeste stemmen verkregen hebben, wordt door loting uitgemaakt welke twee van hen voor herstemming in aanmerking komen.
- Indien het grootste aantal stemmen slechts door één persoon is verkregen doch geen sprake is van een volstrekte meerderheid, zal opnieuw worden gestemd tussen die persoon en de persoon die een aantal stemmen verkregen heeft dat het dichtst bij het grootste aantal stemmen ligt. Indien meerdere personen in

laatst bedoelde situatie verkeren, zal door het lot worden beslist wie van hen voor het opnieuw stemmen in aanmerking komt. Bij deze tweede stemming is diegene gekozen die de meeste stemmen verkregen heeft, terwijl in geval van stakende stemmen het lot beslist.

54. 3 Met een besluit van de Vergadering staat gelijk een voorstel, waarmee alle stemgerechtigden schriftelijk, per e-mail of per door de Vergadering gekozen elektronisch communicatiemiddel hebben ingestemd.

Artikel 55

Vernietiging van een besluit van de Vergadering

Besluiten zijn vernietigbaar conform het bepaalde in de artikelen 2:15 en 5:130 BW. De bevoegdheid om vernietiging van een besluit te verzoeken vervalt door verloop van een maand, welke termijn begint met de aanvang van de dag volgende op de dag waarop de belanghebbende van het besluit kennis heeft genomen of daarvan kennis heeft kunnen nemen.

Het vorenstaande is niet van toepassing op een besluit tot wijziging van de Akte als bedoeld in Artikel 65.

Artikel 56

Besluiten over beheer en onderhoud

56. 1 a. De Vergadering beslist over het beheer van de Gemeenschappelijke Gedeelten en de Gemeenschappelijke Zaken, voor zover de beslissing hierover op grond van Artikel 56.2 niet aan het Bestuur toekomt.
- b. De Vergadering kan besluiten, dat besluiten betreffende niet tot het Privé-gedeelte behorende onderdelen van het Gebouw en/of de Grond waarvan de daarmee verband houdende kosten op grond van het Reglement voor rekening komen van een Eigenaar of een bepaalde groep Eigenaars, uitsluitend kunnen worden genomen door die Eigenaar(s). Bij het nemen van een dergelijk besluit zal de Vergadering in het Huishoudelijk Reglement opnemen:
- over welke onderwerpen;
 - voor het nemen van welke met name te vermelden besluiten, en
 - tot welke bedragen,
- de betreffende Eigenaar(s) bevoegd zijn en welke bepalingen van het Reglement op zodanige besluiten van overeenkomstige toepassing zijn. De Vergadering bepaalt tevens het aantal stemmen dat ieder van de Eigenaars bij het nemen van besluiten als hiervoor bedoeld kan uitbrengen, en legt dat vast in het Huishoudelijk Reglement. Op de vergaderingen van de betreffende Eigenaars en het nemen van besluiten zijn de regels van het Reglement over de wijze van oproeping ter vergadering, besluitvorming en dergelijke van overeenkomstige toepassing. Een op grond van dit Artikel 56.1 onder b door de desbetreffende Eigenaar(s) genomen besluit staat gelijk met een besluit van de Vergadering. Het in de eerste zin van dit Artikel 56.1 onder b bedoelde besluit van de Vergadering kan te allen tijde door de Vergadering worden gewijzigd of ingetrokken. Zodanige intrekking vindt steeds plaats indien één van de stemgerechtigden daarom verzoekt.
56. 2 De beslissing over het onderhoud van de Gemeenschappelijke Gedeelten en de Gemeenschappelijke Zaken die ingevolge Artikel 10.2 onder a en b voor rekening komen van de gezamenlijke Eigenaars berust bij het Bestuur, onverminderd het bepaalde in Artikel 61.2. Het Bestuur kan geen onderhoudswerkzaamheden opdragen die niet op de vastgestelde begroting voorkomen, tenzij het daartoe vooraf door de Vergadering is gemachtigd.
56. 3 De Vergadering beslist over de kleur van het buitenverfwerk alsmede over de kleur van het verfwerk van de gedeelten van het Gebouw en de voorzieningen als bedoeld in Artikel 11 die aanwezig zijn in de Gemeenschappelijke Ruimten en waarvan de kosten ingevolge de Akte voor rekening komen van de gezamenlijke Eigenaars, daaronder begrepen het verfwerk aan de deuren naar de Privé-

gedeelten voor zover het betreft de zijde daarvan die – wanneer de deur gesloten is – zichtbaar is vanuit de Gemeenschappelijke Ruimten of vanaf de buitenzijde van het Gebouw.

56. 4 Iedere Eigenaar en Gebruiker is verplicht zijn medewerking te verlenen aan de uitvoering van de besluiten van de Vergadering. Lijdt hij als gevolg hiervan schade dan wordt deze hem door de Vereniging vergoed.
56. 5 Besluiten van de Vergadering tot:
- a. het doen van buiten het in Artikel 10.2 onder a en b bedoelde onderhoud vallende uitgaven;
 - b. het doen van een uitgave ten laste van het Reservefonds, voor zover deze niet is voorzien in het vastgestelde Meerjarenonderhoudsplan;
 - c. het aangaan van een overeenkomst tot gebruik als bedoeld in Artikel 21.3;
 - d. het toestaan van horeca of (kortdurende) verhuur als bedoeld in Artikel 27.2 onder b;
 - e. ontzegging van een Privé-gedeelte als bedoeld in Artikel 41.2;
 - f. het beleggen van gelden als bedoeld in Artikel 47.4 van het Reservefonds;
 - g. het vaststellen van een drempelbedrag als bedoeld in dit Artikel 56.5 onder i;
 - h. het vaststellen of wijzigen van het Huishoudelijk Reglement;
 - i. het aangaan van verplichtingen, al dan niet voortvloeiend uit een duurovereenkomst, waaronder begrepen een overeenkomst van geldlening, met een financieel belang die in totaal een bedrag van vijfduizend euro (€ 5.000,00) dan wel een ander, door de Vergadering vastgesteld drempelbedrag te boven gaan;
 - j. een verbouwing, tot het aanbrengen van nieuwe installaties of tot het wegnemen van bestaande installaties, indien en voor zover deze besluiten niet als een uitvloeisel van onderhoud zijn te beschouwen en daarin evenmin is voorzien in het Meerjarenonderhoudsplan,
- kunnen slechts worden genomen met een meerderheid van tenminste twee derden van het aantal stemmen, uitgebracht in een vergadering waarin een aantal stemgerechtigden aanwezig of vertegenwoordigd is, dat tenminste twee derden van het totaal aantal stemmen kan uitbrengen. Onder twee derden meerderheid wordt hier verstaan: twee derden van de ter vergadering uitgebrachte stemmen. Blanco stemmen, ongeldige stemmen en (verklaringen van) stemonthouding worden niet tot de uitgebrachte stemmen gerekend. In een vergadering, waarin minder dan twee derden van het totaal aantal stemmen kan worden uitgebracht, kan geen geldig besluit worden genomen.
56. 6 In het in de laatste zin van Artikel 56.5 bedoelde geval wordt een tweede vergadering uitgeschreven, te houden niet vroeger dan vijftien dagen en niet later dan zes weken na de eerste vergadering. In geval van een Ondersplitsing worden deze termijnen verdubbeld.
- In de oproeping tot deze vergadering wordt mededeling gedaan dat de komende vergadering een tweede vergadering is als in de vorige zin bedoeld. In deze tweede vergadering kan over de aanhangige onderwerpen een besluit met twee derden meerderheid worden genomen, ongeacht het aantal stemmen dat op deze tweede vergadering kan worden uitgebracht.
56. 7 Indien door de Vergadering overeenkomstig het in de Artikelen 56.5 en 56.6 bepaalde tot het doen van een uitgave wordt besloten, wordt tevens de eventuele extra (voorschot-)bijdrage bepaald, die de Eigenaars in verband met deze uitgave verschuldigd zijn. Een besluit tot het doen van een uitgave als bedoeld in Artikel 56.5 kan pas worden uitgevoerd wanneer de Vereniging over de daarvoor benodigde gelden beschikt.
56. 8 Indien het in Artikel 56.5 onder j bedoelde besluit ziet op het aanbrengen van een installatie en het Reglement geen regeling bevat op basis waarvan kan worden vastgesteld in welke verhouding de Eigenaars bijdragen in de kosten van aanbrengen, onderhoud, herstel en vernieuwing van die installatie, geldt dat deze kosten ten laste van de Eigenaars komen naar rato van de breukdelen waarvoor zij tot de Gemeenschap gerechtigd zijn.

III. Het Bestuur

Artikel 57

Het Bestuur. vertegenwoordiging Vereniging

57. 1 Het Bestuur wordt gevormd door een oneven aantal van één of meer bestuurders. Met inachtneming hiervan bepaalt de Vergadering het aantal bestuurders. Als er een vacature is voor een bestuurder blijft het Bestuur bevoegd tot het uitvoeren van zijn taken.
Het Bestuur is bevoegd de Vereniging in en buiten rechte te vertegenwoordigen. Indien het Bestuur uit drie of meer bestuurders bestaat, kan de Vereniging ook door twee gezamenlijk handelende bestuurders worden vertegenwoordigd. Indien het Bestuur uit meer bestuurders bestaat, benoemt het uit zijn midden een voorzitter, een secretaris en een penningmeester.
Voor de eerste maal kan de benoeming van het Bestuur bij de Akte geschieden. Bij gebreke van benoeming van een eerste Bestuur geldt/gelden degene(n) die tot Splitsing overgaat/overgaan als bestuurder(s).
57. 2 Het Bestuur dient onverwijld de Vereniging, de bestuurders en de eventuele Beheerder die als gevolmachtigde van het Bestuur kan optreden alsmede wijzigingen in het Bestuur of een Beheerder als hiervoor bedoeld te laten inschrijven in het Handelsregister.
57. 3 De bestuurders worden door de Vergadering voor onbepaalde tijd, al dan niet uit de leden van de Vereniging, benoemd en zij kunnen te allen tijde door de Vergadering worden geschorst en ontslagen.
Bij belet of ontstentenis van een bestuurder kan de Vergadering in diens vervanging voorzien.
57. 4 Het Bestuur is belast met het besturen van de Vereniging, met inachtneming van het bepaalde in het Reglement en het eventuele Huishoudelijk Reglement. Voor zover het Reglement of het eventuele Huishoudelijk Reglement niet anders bepaalt dan wel de Vergadering niet anders besluit, draagt het Bestuur zorg voor de tenuitvoerlegging van de besluiten van de Vergadering en beheert het Bestuur de middelen van de Vereniging, met inachtneming van het bepaalde in Artikel 47. De Vergadering kan nadere regels vaststellen met betrekking tot dit beheer.
57. 5 Het Bestuur behoeft de machtiging van de Vergadering voor het instellen van en berusten in rechtsvorderingen of verzoekschriftprocedures, het aangaan van vaststellingsovereenkomsten, alsmede voor het verrichten van rechtshandelingen en het geven van kwijtingen die een belang van een nader door de Vergadering vast te stellen bedrag te boven gaan. Zolang de Vergadering het bedoelde bedrag nog niet heeft vastgesteld, bedraagt dit bedrag vijfduizend euro (€ 5.000,00).
Het Bestuur behoeft geen machtiging om in een geding verweer te voeren, voor het nemen van conservatoire maatregelen en voor het voeren van incassoprocedures.
57. 6 Voor zover het nemen van spoedeisende maatregelen noodzakelijk is, is het Bestuur hiertoe zonder opdracht van de Vergadering bevoegd, met dien verstande dat het voor het aangaan van verbintenissen die een belang van vijfduizend euro (€ 5.000,00) of een nader door de Vergadering vast te stellen ander bedrag te boven gaan de machtiging nodig heeft van de Voorzitter.
57. 7 Het Bestuur vergadert tenminste tweemaal per jaar en voorts zo dikwijls een bestuurder dat wenst.
57. 8 Indien het Bestuur uit meer bestuurders bestaat geldt het volgende:
 - a. de oproepingstermijn voor een bestuursvergadering bedraagt tenminste vijf dagen;
 - b. in de bestuursvergaderingen komt aan elke bestuurder één stem toe;
 - c. het Bestuur kan slechts geldige besluiten nemen met volstreekte meerderheid van stemmen in een bestuursvergadering waarin de meerderheid van de bestuurders aanwezig of op grond van een schriftelijke of per e-mail verleende volmacht vertegenwoordigd is; de tweede zin van Artikel 54.1 is van toepassing;

- d. in afwijking van het in dit Artikel 57.8 onder c bepaalde is de aanwezigheid van alle bestuurders vereist als de oproeping voor de bestuursvergadering niet of op te korte termijn heeft plaatsgevonden;
 - e. het Bestuur kan ook buiten de bestuursvergadering besluiten, mits alle bestuurders schriftelijk of per e-mail instemmen met het voorstel.
57. 9 Een bestuurder kan zijn stemrecht niet uitoefenen bij het nemen van besluiten waarbij rechten worden toegekend of verplichtingen worden kwijtgescholden aan hem, zijn echtgenoot, geregistreerd partner of bloedverwanten in de rechte lijn, anders dan in hun hoedanigheid van Eigenaar, of aan vennootschappen waarin hij, zijn echtgenoot, geregistreerd partner of bloedverwanten in de rechte lijn direct of indirect een meerderheidsbelang hebben.
57. 10 Van het in de bestuursvergadering behandelde worden notulen gemaakt.

Artikel 58

Informatieverstrekking

58. 1 Het Bestuur is, tenzij dit in strijd is met privacyregelgeving, verplicht aan iedere Eigenaar (waaronder in dit Artikel begrepen een Ondereigenaar) die dat verlangt alle inlichtingen te verstrekken betreffende de administratie van het Gebouw en/of de Grond en het beheer van de fondsen, en hem op zijn verzoek inzage te verstrekken van alle op die administratie en dat beheer betrekking hebbende boeken, registers en bescheiden. Het Bestuur houdt de Eigenaars en Gebruikers op de hoogte van het adres, e-mailadres en telefoonnummer van het Bestuur en van de Beheerder. Het Bestuur geeft de Eigenaar op diens verzoek de gelegenheid om tegen kostprijs foto's of fotokopieën te maken van de door hem ingezijene boeken, registers en bescheiden.
58. 2 Tot de in Artikel 58.1 vermelde boeken, registers en bescheiden die betrekking hebben op administratie en beheer behoren in ieder geval:
- a. de Jaarrekeningen en Jaarverslagen en de administratie van de Vereniging als bedoeld in artikel 2:10 BW;
 - b. de agenda's en notulen van de vergaderingen;
 - c. offertes, overeenkomsten en facturen die betrekking hebben op het voeren van het bestuur van de Vereniging en op het beheer van de Gemeenschap;
 - d. offertes, overeenkomsten en facturen met betrekking tot herstel of onderhoud van het Gebouw;
 - e. offertes, overeenkomsten en facturen met betrekking tot levering van nutsvoorzieningen en overige voorzieningen;
 - f. door de Vereniging met derden of met een Eigenaar aangegane overeenkomsten;
 - g. het register met de namen, adressen en woonplaatsen van de Eigenaars, Gebruikers en stemgerechtigden, en
 - h. overheidsbeschikkingen en rechterlijke uitspraken.
58. 3 Het Bestuur voldoet aan de in dit Artikel genoemde verplichtingen indien het de in dit Artikel vermelde gegevens aan de Eigenaars beschikbaar stelt op een ten behoeve van de Vereniging samengestelde, uitsluitend door de Eigenaars te raadplegen, website.

Artikel 59

Register van Eigenaars en Gebruikers

59. 1 Het Bestuur legt een register aan van Eigenaars en Gebruikers. Teneinde het Bestuur in staat te stellen dit register bij te houden, is iedere Eigenaar en Gebruiker verplicht om, zodra hij Eigenaar en/of Gebruiker is geworden, daarvan schriftelijk mededeling te doen aan het Bestuur onder opgave van zijn naam, adres en overige voor communicatie benodigde gegevens, waaronder in ieder geval een telefoonnummer en een e-mailadres.
59. 2 In alle gevallen waarin een Eigenaar voor de oproeping van de overige Eigenaars en overige stemgerechtigden in een juridische procedure de namen en adressen van de overige Eigenaars en stemgerechtigden verzoekt, worden hem deze door het Bestuur kosteloos en onverwijld ter beschikking gesteld.

- 59. 3 Na ontvangst van de mededeling als bedoeld in Artikel 42.6 en na ontvangst van de verklaring of overeenkomst als bedoeld in Artikel 37.1 wordt het register door het Bestuur bijgewerkt.
- 59. 4 Het Bestuur is verplicht, na ontvangst van een daartoe strekkend verzoek van een notaris die is belast met de levering van een Appartementsrecht, zo spoedig mogelijk de hiervoor in Artikel 42.2 bedoelde verklaring af te geven.

Artikel 60

Boekhoud- en bewaarplicht

- 60. 1 Het Bestuur is verplicht van de vermogenstoestand van de Vereniging en van alles betreffende de werkzaamheden van de Vereniging naar de eisen die voortvloeien uit deze werkzaamheden, op zodanige wijze een administratie te voeren en de daartoe behorende boeken, bescheiden en andere gegevensdragers op zodanige wijze te bewaren, dat te allen tijde de rechten en verplichtingen van de Vereniging kunnen worden gekend.
- 60. 2 Het Bestuur is verplicht de in Artikel 60.1 bedoelde boeken, bescheiden en andere gegevensdragers als bedoeld in Artikel 58.2 onder a gedurende de wettelijke termijn te bewaren, te rekenen vanaf de datum waarop de Jaarrekening, waarop deze stukken betrekking hebben, door de Vergadering is vastgesteld. Het Bestuur is verplicht de in Artikel 60.1 bedoelde boeken, bescheiden en andere gegevensdragers als nader omschreven in Artikel 58.2 onder c, d, e, f en h waaraan door of tegen de Vereniging, de Eigenaars of derden rechten kunnen worden ontleend, te bewaren zolang de verjaringstermijn voor de uitoefening van die rechten niet is verstreken.
- 60. 3 Alle andere dan de in Artikel 60.2 bedoelde bescheiden en gegevensdragers van de Vereniging worden bewaard door het Bestuur tot de opheffing van de Splitsing en daarna door de bewaarder in overeenstemming met het daarover in de wet bepaalde.

Artikel 61

Administratie en beheer

- 61. 1 De Vergadering kan besluiten de administratie – waaronder dient te worden verstaan het ontvangen en (doen) incasseren van alle betalingen en het doen van alle uitgaven, het voeren van de boekhouding in de meest uitgebreide zin en het verstrekken van de nodige specificaties en opgaven aan Eigenaars, notarissen en het Bestuur – op te dragen aan een door haar aan te wijzen Beheerder onder de voorwaarden als door haar met die Beheerder worden overeengekomen.
- 61. 2 De Vergadering kan besluiten het technisch en/of bouwkundig beheer op te dragen aan een door haar aan te wijzen technisch en/of bouwkundig Beheerder, onder de voorwaarden als door haar met die Beheerder overeen te komen.

IV. Raad van Commissarissen en commissies

Artikel 62

Raad van Commissarissen

- 62. 1 De Vergadering is bevoegd een Raad van Commissarissen in te stellen, in welk geval het volgende geldt.
- 62. 2 De Raad van Commissarissen wordt gevormd door één of meer commissarissen. De Vergadering bepaalt het aantal commissarissen. Indien de Raad van Commissarissen uit meer dan één persoon bestaat, benoemt hij uit zijn midden een voorzitter en een secretaris.
- 62. 3 De commissarissen worden door de Vergadering voor onbepaalde tijd benoemd en zij kunnen te allen tijde door de Vergadering worden geschorst en ontslagen. Bij belet of ontstentenis van een commissaris kan de Vergadering in diens vervanging voorzien.
- 62. 4 Een commissaris behoeft geen Eigenaar te zijn. Het lidmaatschap van de Raad van Commissarissen is niet verenigbaar met de functie van bestuurder, van Voorzitter of van lid van een Commissie van de Vereniging.

62. 5 De Raad van Commissarissen oefent, onverminderd het bepaalde in het Huishoudelijk Reglement omtrent de bevoegdheden, taken en werkwijze van de Raad van Commissarissen, toezicht uit op het beleid van het Bestuur en op de algemene gang van zaken in de Vereniging.
Voorts adviseert de Raad van Commissarissen het Bestuur en de Vergadering zo dikwijls dit wordt verlangd of de Raad van Commissarissen dit wenselijk oordeelt.
62. 6 Het Bestuur verschaft aan de Raad van Commissarissen alle door hem gewenste inlichtingen en verleent hem desgewenst inzage in alle boeken, bescheiden en andere gegevensdragers van de Vereniging.
62. 7 De Raad van Commissarissen vergadert tenminste tweemaal per jaar en voorts zo dikwijls de voorzitter van de Raad van Commissarissen of een ander lid van de Raad van Commissarissen dat wenst.
De Raad van Commissarissen kan het Bestuur oproepen in zijn vergadering aanwezig te zijn.
62. 8 Indien de Raad van Commissarissen uit meer dan één persoon bestaat geldt het volgende:
- de oproepingstermijn voor een vergadering van de Raad van Commissarissen bedraagt tenminste vijf dagen;
 - in de vergaderingen van de Raad van Commissarissen komt aan elke commissaris één stem toe;
 - de Raad van Commissarissen kan slechts geldige besluiten nemen met volstrekte meerderheid van stemmen in een vergadering waarin de meerderheid van de commissarissen aanwezig of op grond van een schriftelijke of per e-mail verleende volmacht vertegenwoordigd is; de tweede zin van Artikel 54.1 is van toepassing;
 - in afwijking van het in dit Artikel 62.8 onder c bepaalde is de aanwezigheid van alle commissarissen vereist als de oproeping voor de vergadering niet of op te korte termijn heeft plaatsgevonden, en
 - de Raad van Commissarissen kan ook buiten vergadering besluiten, mits alle commissarissen schriftelijk of per e-mail instemmen met het voorstel.
62. 9 Van het in de vergadering van de Raad van Commissarissen behandelde worden notulen gemaakt.

Artikel 63

Commissies

63. 1 De Vergadering is bevoegd – al dan niet uit haar midden - Commissies in te stellen, onder vaststelling van hun taakomschrijving.
63. 2 Ontbreekt een Raad van Commissarissen, dan benoemt de Vergadering - al dan niet uit haar midden - jaarlijks een kascommissie, bestaande uit ten minste twee leden. het lidmaatschap van de kascommissie is niet verenigbaar met de functie van bestuurder en die van Voorzitter.
De leden van de kascommissie onderzoeken de jaarrekening en brengen aan de Vergadering verslag van hun bevindingen uit. Het Bestuur is verplicht de kascommissie ten behoeve van haar onderzoek alle door haar gevraagde inlichtingen te verschaffen, en haar de boeken, bescheiden en andere gegevensdragers van de Vereniging voor raadpleging ter beschikking te stellen. De werkwijze van de kascommissie kan nader bij Huishoudelijk Reglement worden geregeld.

N. Huishoudelijk Reglement

Artikel 64

Huishoudelijk Reglement

64. 1 De Vergadering kan een Huishoudelijk Reglement vaststellen ter regeling van de volgende onderwerpen:
- het gebruik, het beheer en het onderhoud van de Gemeenschappelijke Gedeelten en de Gemeenschappelijke Zaken;
 - het gebruik, het beheer en het onderhoud van de Privé-gedeelten;
 - de orde van de vergadering;
 - de instructie aan het Bestuur;

- e. de werkwijze, de taak en de bevoegdheid van de Raad van Commissarissen en Commissies;
 - f. het behandelen van klachten;
 - g. regels ter voorkoming van onredelijke hinder;
 - h. het gebruik van de Privé-gedeelten als bedoeld in Artikel 27.2 onder b en de eventuele voorwaarden waaronder dit is toegestaan;
 - i. de hoogte van de boetes als bedoeld in Artikel 45.2;
 - j. besluiten als bedoeld in Artikel 56.1 onder b en de uitwerking daarvan;
 - k. een kostenverdeling als bedoeld in Artikel 56.8;
 - l. wijziging van de in het Reglement opgenomen drempelbedragen, en
 - m. al hetgeen overigens naar het oordeel van de Vergadering regeling behoeft, alles voor zover dit niet reeds in het Reglement is geregeld.
64. 2 De regels als bedoeld in artikel 5:128 BW moeten in het Huishoudelijk Reglement worden opgenomen en daarvan deel uitmaken.
64. 3 Bepalingen in het Huishoudelijk Reglement die in strijd zijn met de wet of het Reglement worden voor niet geschreven gehouden.
64. 4 Het Huishoudelijk Reglement kan door de Vergadering slechts worden vastgesteld, gewijzigd en aangevuld bij een besluit genomen met een meerderheid als bedoeld in Artikel 56.5.
Kan op grond van het in de vorige zin bepaalde geen geldig besluit worden genomen, dan zal een nieuwe vergadering worden uitgeschreven. Artikel 56.6 is van overeenkomstige toepassing.
64. 5 Het in Artikel 64.4 bepaalde is van overeenkomstige toepassing op een besluit tot verlening van ontheffing van het in het Huishoudelijk Reglement bepaalde.
64. 6 Het Bestuur is verplicht het Huishoudelijk Reglement en de wijzigingen daarvan te publiceren in de openbare registers voor registergoederen.

O. Wijziging van de Akte

Artikel 65

Wijziging van de Akte

65. 1 Wijziging van de Akte kan uitsluitend geschieden met medewerking van alle Eigenaars. Indien een of meer Eigenaars niet meewerken aan een beoogde wijziging, kan hun medewerking worden vervangen door een rechterlijke machtiging volgens het bepaalde in artikel 5:140 BW.
65. 2 In afwijking van het in Artikel 65.1 bepaalde kan een wijziging van de Akte ook geschieden met medewerking van het Bestuur, mits dit geschiedt krachtens een besluit van de Vergadering dat is genomen met een meerderheid van ten minste vier vijfden van het totaal aantal stemmen dat aan de Eigenaars toekomt.
65. 3 In de oproeping tot de in Artikel 65.2 bedoelde vergadering moet worden vermeld dat tijdens die vergadering een wijziging van de Akte zal worden voorgesteld, terwijl de tekst en/of de tekening van de voorgestelde wijziging bij de oproeping dient te worden gevoegd.
65. 4 De termijn voor de oproeping tot de vergadering bedraagt ten minste veertien dagen.
65. 5 Degenen die de oproeping tot de vergadering waarin het voorstel tot wijziging zal worden behandeld hebben gedaan, dienen ten minste vijf dagen voor de vergadering een afschrift van dat voorstel, waarin de voorgedragen wijziging woordelijk is opgenomen, op een daartoe geschikte plaats voor de Eigenaars ter inzage leggen tot na afkoop van de dag waarop de vergadering wordt gehouden.
65. 6 Het bepaalde in de Artikelen 65.4 en 65.5 is niet van toepassing indien het besluit wordt genomen in een vergadering waarin alle stemgerechtigden aanwezig zijn en het besluit met algemene stemmen wordt aangenomen.
65. 7 Een Eigenaar die niet voor een besluit tot wijziging van de Akte heeft gestemd kan overeenkomstig het bepaalde in artikel 5:140b BW in rechte vernietiging van het besluit vorderen.
65. 8 De bevoegdheid om vernietiging te vorderen verjaart door verloop van drie maanden, welke termijn begint met de aanvang van de dag, volgende op die waarop het besluit door de Vergadering is genomen.

65. 9 Een wijziging van de Akte behoeft de toestemming van hen die een beperkt recht op een Appartementsrecht hebben, van hen die daarop beslag hebben gelegd (tenzij het uitsluitend een wijziging van het Reglement betreft), alsmede, indien een recht van erfpacht of van opstal in de Splitsing is betrokken, van de grondeigenaar. Ook is toestemming nodig van de gerechtigden tot een erfdienstbaarheid, indien hun recht door de wijziging wordt verkort.
65. 10 Een wijziging van de Akte kan uitsluitend geschieden bij een daartoe opgemaakte notariële akte, gevolgd door inschrijving van die akte in de openbare registers voor registergoederen. Indien de wijziging is gebaseerd op een besluit van de Vergadering als bedoeld in Artikel 65.2, wordt de notariële akte waarbij het Bestuur uitvoering geeft aan het besluit niet verleden voordat vaststaat dat dit besluit niet door de rechter kan worden vernietigd.

P. Opheffing van de Splitsing en ontbinding van de Vereniging

Artikel 66

Opheffing Splitsing en ontbinding Vereniging

Opheffing van de Splitsing door de Eigenaars en ontbinding van de Vereniging kan uitsluitend geschieden bij notariële akte, gevolgd door inschrijving van die akte in de openbare registers voor registergoederen, met inachtneming van het bepaalde in de artikelen 5:143 lid 2 BW.

Q. Geschillenbeslechting

Artikel 67

Geschillenbeslechting

Geschillen tussen een of meer Eigenaars onderling of tussen een of meer Eigenaars en de Vereniging kunnen krachtens gezamenlijke keuze van de betrokkenen bij het geschil aan een of meer deskundigen worden voorgelegd ter beslechting bij wege van arbitrage of bindend advies dan wel tot bemiddeling door mediation.

R. Indexering

Artikel 68

Indexering

De in het Reglement vermelde bedragen worden jaarlijks herzien op basis van het door het Centraal Bureau voor de Statistiek te Den Haag te publiceren prijsindexcijfer, te weten de totale consumentenprijsindex alle huishoudens, door vermeld Bureau vastgesteld op de meest recente tijdbasis. Bij de herziening wordt het laatst geldende bedrag vermenigvuldigd met een breuk waarvan de teller gelijk is aan het indexcijfer van het kalenderjaar voorafgaande aan dat waarin de herziening plaatsvindt en de noemer gelijk aan het indexcijfer van het aan dat kalenderjaar voorafgaande jaar. Bij discontinuering van vermeld indexcijfer zal een zoveel mogelijk vergelijkbaar indexcijfer worden gehanteerd.

S. Slotbepaling

Artikel 69

Slotbepaling

Al het vorenstaande geldt voor zover bij de Akte of een wettelijke regeling niet anders is bepaald.

OVERGANGSBEPALINGEN

1. Het eerste boekjaar van de Vereniging loopt van de datum waarop de Vereniging is opgericht en eindigt op een en dertig december tweeduizend zesentwintig.
2. In afwijking van het bepaalde in lid 1 van Artikel 61 van het Reglement wijst de gerechtigde de besloten vennootschap met beperkte aansprakelijkheid VP&A Vastgoedmanagement B.V., gevestigd te Oosterhout (NB), ingeschreven in het handelsregister onder nummer 20092577, aan als Beheerder voor het voeren van de administratie.
Deze aanstelling geschiedt voor de periode ingaande vandaag en eindigt één jaar nadat het laatste Privé-gedeelte en/of Gemeenschappelijk Gedeelte zal zijn opgeleverd.
3. De Gerechtigden maken gebruik van de bevoegdheid zoals omschreven in lid 4 van Artikel 49 van het Reglement en benoemen VP&A Vastgoedmanagement B.V., voornoemd, tot voorzitter van de Vergadering.

De gerechtigde benoemt hierbij tijdelijk – tot de na de oplevering van het Gebouw te organiseren eerste vergadering, niettegenstaande de mogelijkheid tot verlenging/herbenoeming – zichzelf tot bestuurder van de Vereniging. Het Bestuur zal vervolgens in de eerste Vergadering worden vervangen/benoemd.

4. De tijd en plaats van de eerste Vergadering zal worden vastgesteld door de Voorzitter.
5. De Vergadering en het Bestuur, voor zover aan hen het beheer van de Gemeenschappelijke Gedeelten en Gemeenschappelijke Zaken is opgedragen, kunnen geen beslissingen nemen of overeenkomsten aangaan waaruit verplichtingen voortvloeien die zich uitstrekken over een periode langer dan één jaar na de oplevering van het laatste Privé-gedeelte en/of Gemeenschappelijk Gedeelte, tenzij deze verplichtingen noodzakelijkerwijs voor een langere periode moeten gelden.
6. De voorschotbijdrage is voor de eerste maal verschuldigd vanaf de eerste van de maand dat (een deel van) de Gemeenschappelijke Gedeelten en/of het eerste Privé-gedeelte voor gebruik aan een Eigenaar ter beschikking wordt gesteld. Bij de levering aan een Eigenaar zal door de Eigenaar een nader vast te stellen bedrag van als aanbetaling op de voorschotbijdrage op de rekening van de Vereniging worden gestort.
7. Zolang Gerechtigde Eigenaar is van één of meer Appartementsrechten, behoeft zij niet bij te dragen in de kosten van het Meerjarenonderhoudsplan en de (overige) kosten van het Reservefonds, tenzij er sprake zou zijn van verhuur van Appartementsrechten door de Gerechtigde. Gerechtigde deelt wel mee in de schulden en kosten van de Vereniging (waaronder begrepen de premies van verzekeringen) en het beheer van het Gebouw. Deze overgangsbepaling vervalt uiterlijk één jaar nadat het laatste Privé-gedeelte en/of Gemeenschappelijk Gedeelte zal zijn opgeleverd.

SLOTBEPALING: VOORKEURSRECHT OMGEVINGSWET

Tenslotte verklaar ik, notaris, overeenkomstig artikel 9.21 van de Omgevingswet dat op de onroerende zaak waarop de splitsing in dit stuk betrekking heeft, geen voorkeursrecht is gevestigd.

De verschenen persoon is mij, notaris, bekend.

WAARVAN AKTE

is verleden te Eindhoven op de datum in het hoofd van deze akte vermeld.

De zakelijke inhoud van de akte is door mij, notaris, aan de verschenen persoon opgegeven en toegelicht. De verschenen persoon heeft verklaard op volledige voorlezing van de akte geen prijs te stellen, van de inhoud van de akte te hebben kennis genomen en daarmee in te stemmen. Vervolgens is deze akte na beperkte voorlezing door de verschenen persoon en mij, notaris, ondertekend om dertien uur en vijftig minuten.

(Volgt ondertekening)

UITGEGEVEN VOOR AFSCHRIFT:

(w.g.) mr. H.F.G. Stroom

Ondergetekende, mr. Huub Ferdinand Gustave Stroom, notaris te Eindhoven, verklaart dat de krachtens artikel 22 van de Huisvestingswet 2014 vereiste vergunning tot de onderhavige splitsing in appartementsrechten niet vereist is.

(w.g.) mr. H.F.G. Stroom

Ondergetekende, mr. Huub Ferdinand Gustave Stroom, notaris te Eindhoven, verklaart dat dit stuk samen met de tekening die in bewaring is genomen met depotnummer 20251223100315, inhoudelijk een volledige en juiste weergave is van de inhoud van het stuk waarvan het een afschrift is.

Gemeente: Woensel Sectie: G Nr(s): 2455, 2456, 5093, 5094, 8822, 8827, 8828


De ondergetekende, bewaarder van het Kadaster en de openbare registers, verklaart dat voor de bovengenoemde in de splitsing te betrekken rechten de gereserveerde complexaanduiding is: 8873A

Ondergetekende, bewaarder van het kadaster en de openbare registers, verklaart dat bijgevoegd document in elektronische vorm in depot is genomen onder depotnummer 20251223100315.

De bewaarder



begane grond

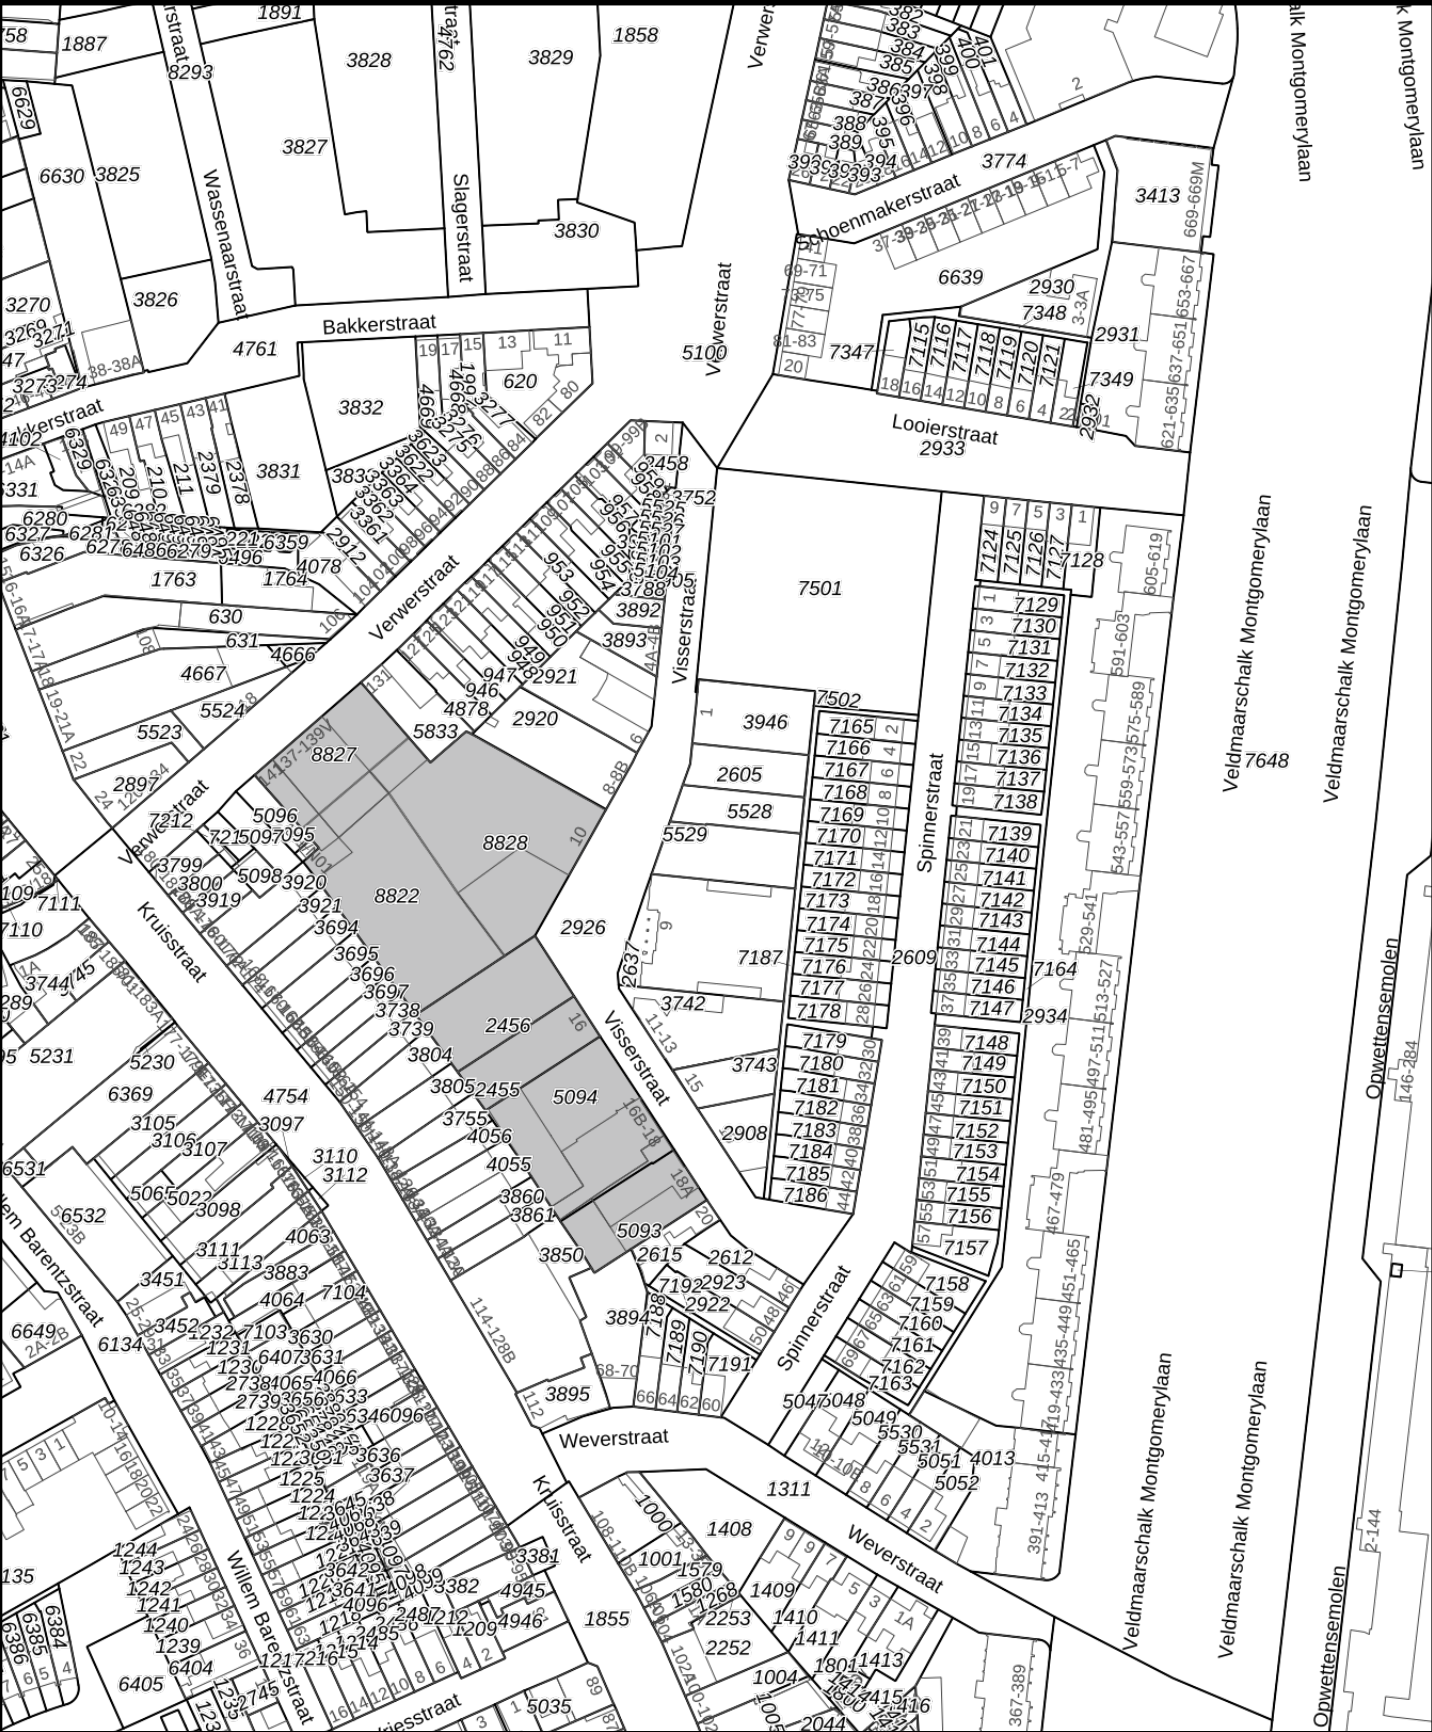


Kadastrale Situatie

Gemeente Woensel
Sectie G
Nummers 2455, 2456, 5093, 5094, 8822, 8827 en 8828
Schaal 1 : 2000

Legenda

- Begrenzing van de onderscheidene gedeelten van het gebouw en de grond, die bestemd zijn als afzonderlijk geheel te worden gebruikt en waarvan het uitsluitend gebruik in een appartementsrecht zijn begrepen
- Plattegrond en indeling van het gebouw en de grond, zoals bekend ten tijde van waarmede
- Digitale kadastrale perceelgrens
- 1234 Appartementsrechtindex

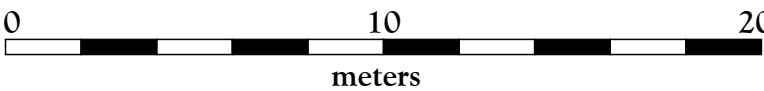

SPLITSINGSTEKENING


Eindhoven Gildekwartier - Hoofdsplitsing

Deze tekening behoort bij de aanvraag tot vaststelling van het complexnummer bij de voorgenomen splitsing in 6 appartementsrechten van de percelen kadastraal bekend in de gemeente Woensel sectie G nummers 2455, 2456, 5093, 5094, 8822, 8827 en 8828



Eindhoven,
De Notaris

Depotnummer:	Complexnummer:	Vastgesteld d.d.:
Opdrachtgever:	BPD Ontwikkeling BV Regio Zuid Melkfabriekstraat 11-J 5613 MW Eindhoven	Werknummer: 2025-265 Getekend, oktober 2025 Versie: 22 december 2025
Geerts teken- en adviesburo	Stratumseind 22H 5611 ND Eindhoven tel: 040 205 18 34 mail: Geerts@teken-adviesburo.nl web: Geerts - teken-adviesburo.nl	Blad 1 van 8 bladen Schaal 1 : 200 Formaat A1

Aan deze tekening kunnen géén betrouwbare maten worden ontleend.

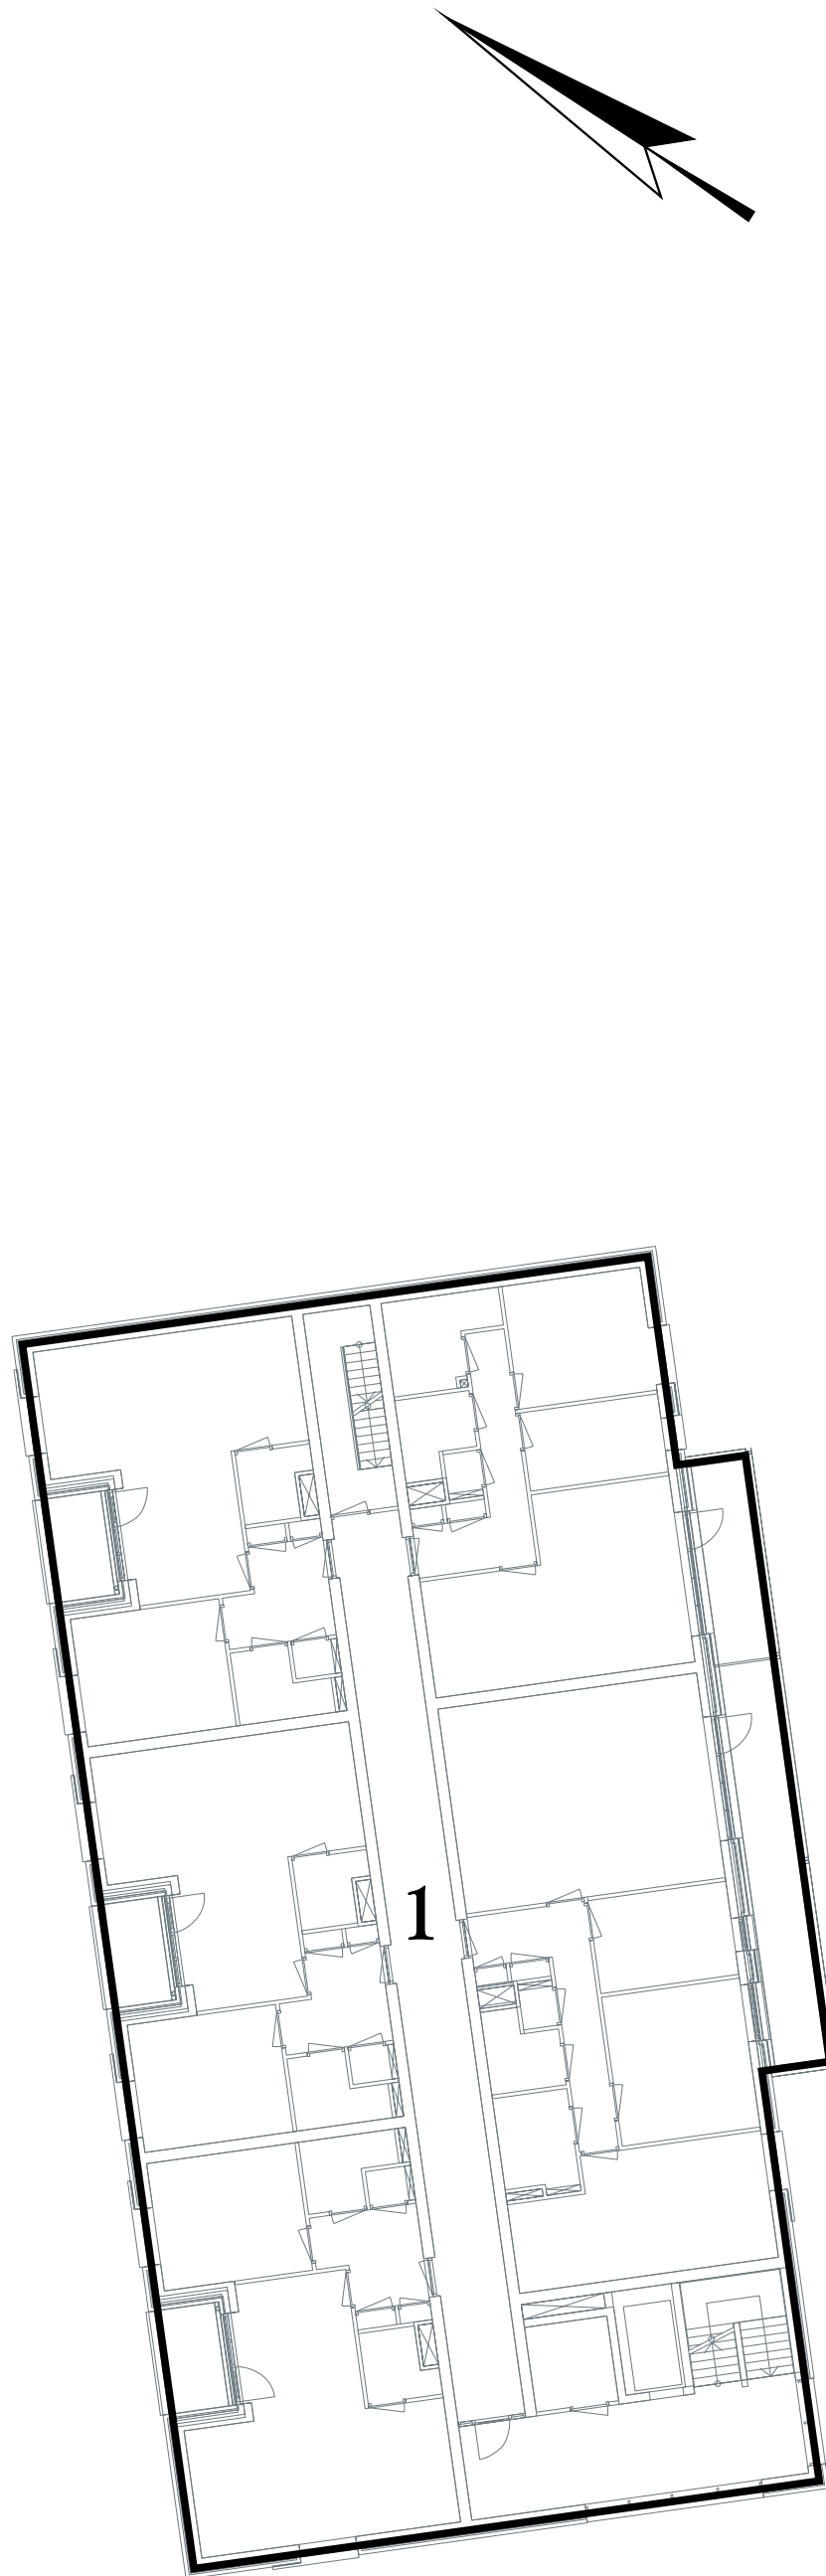

eerste verdieping

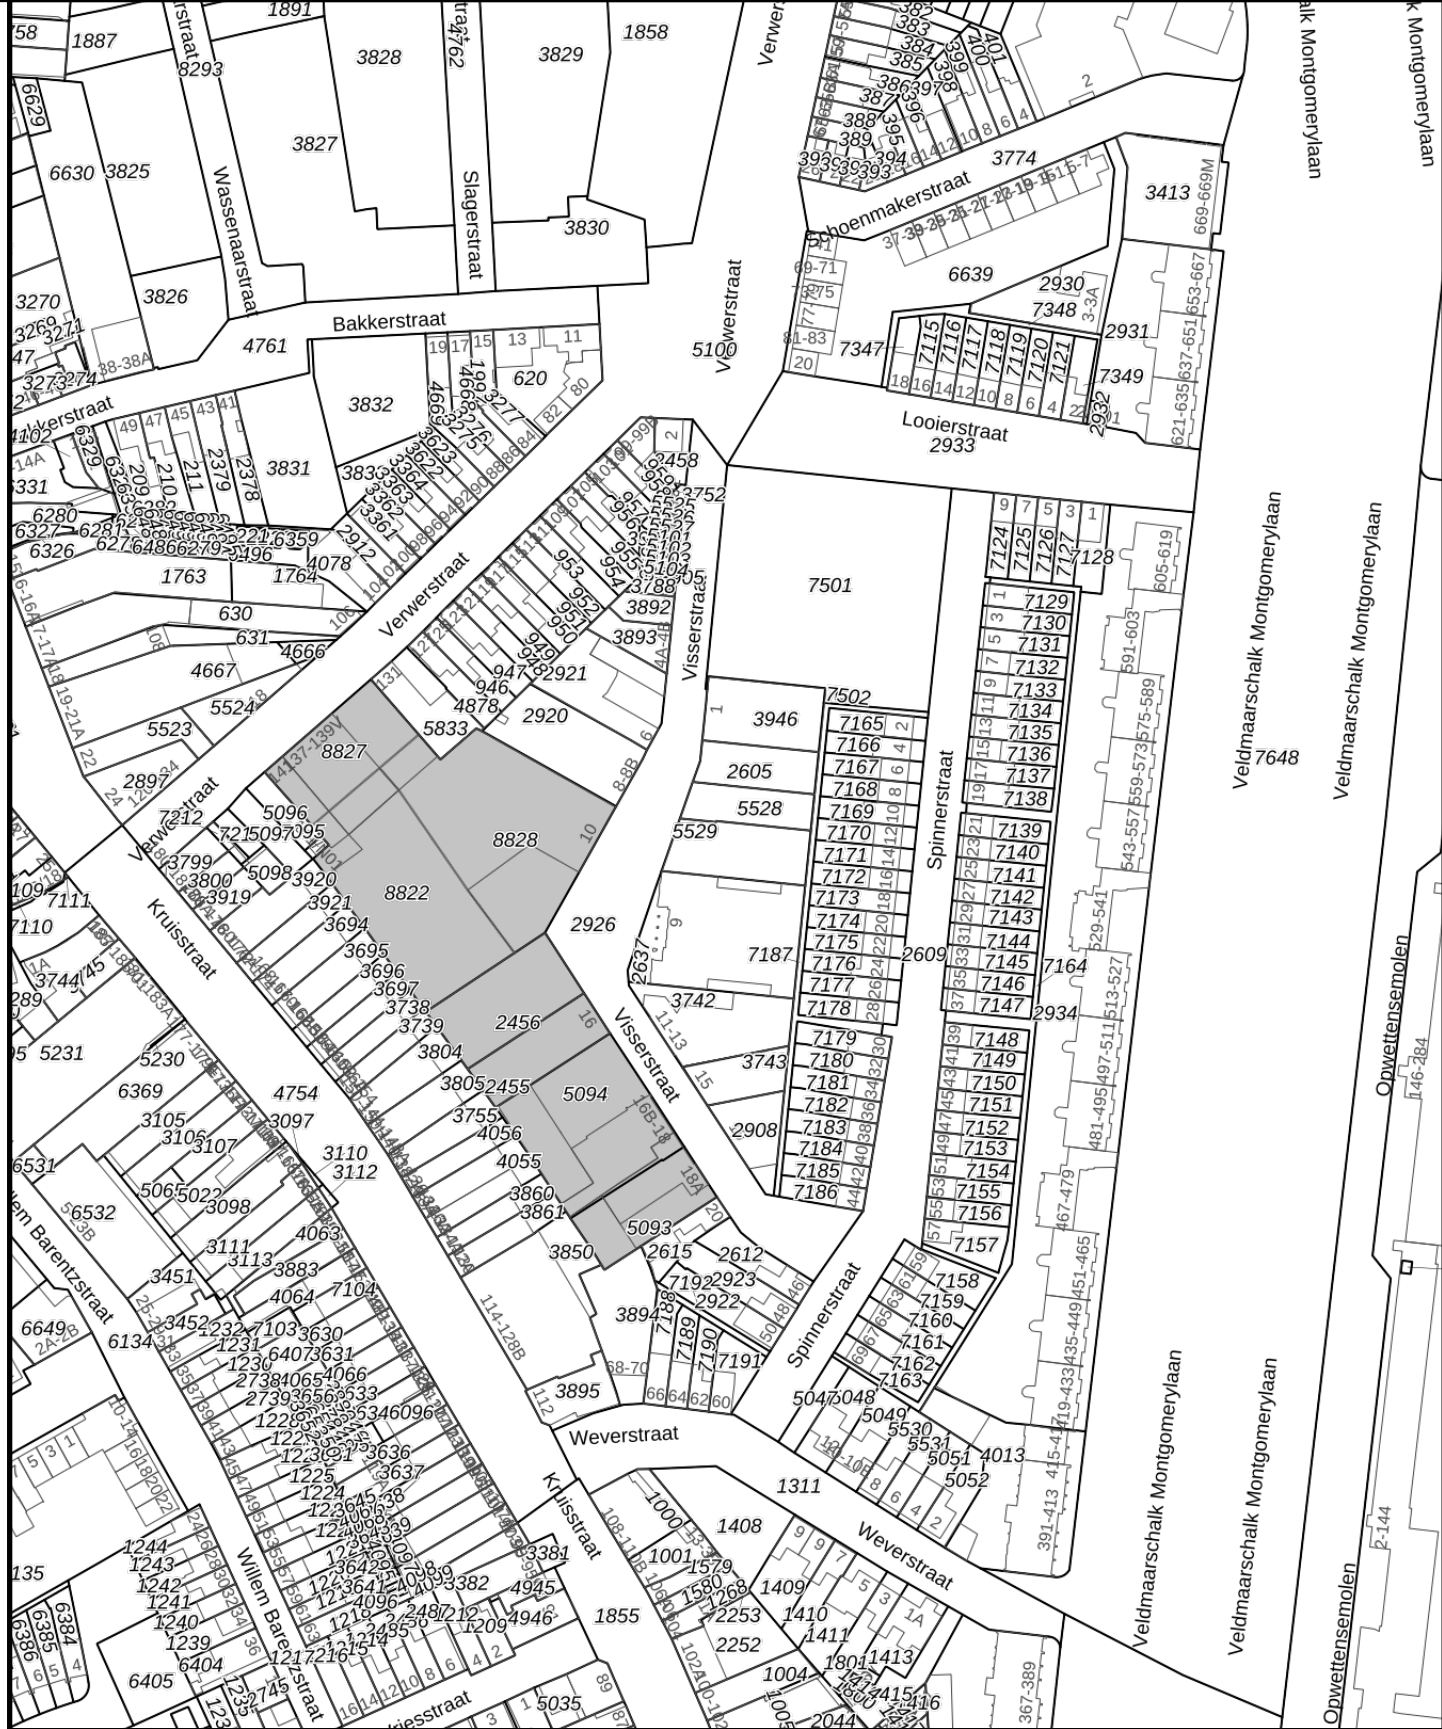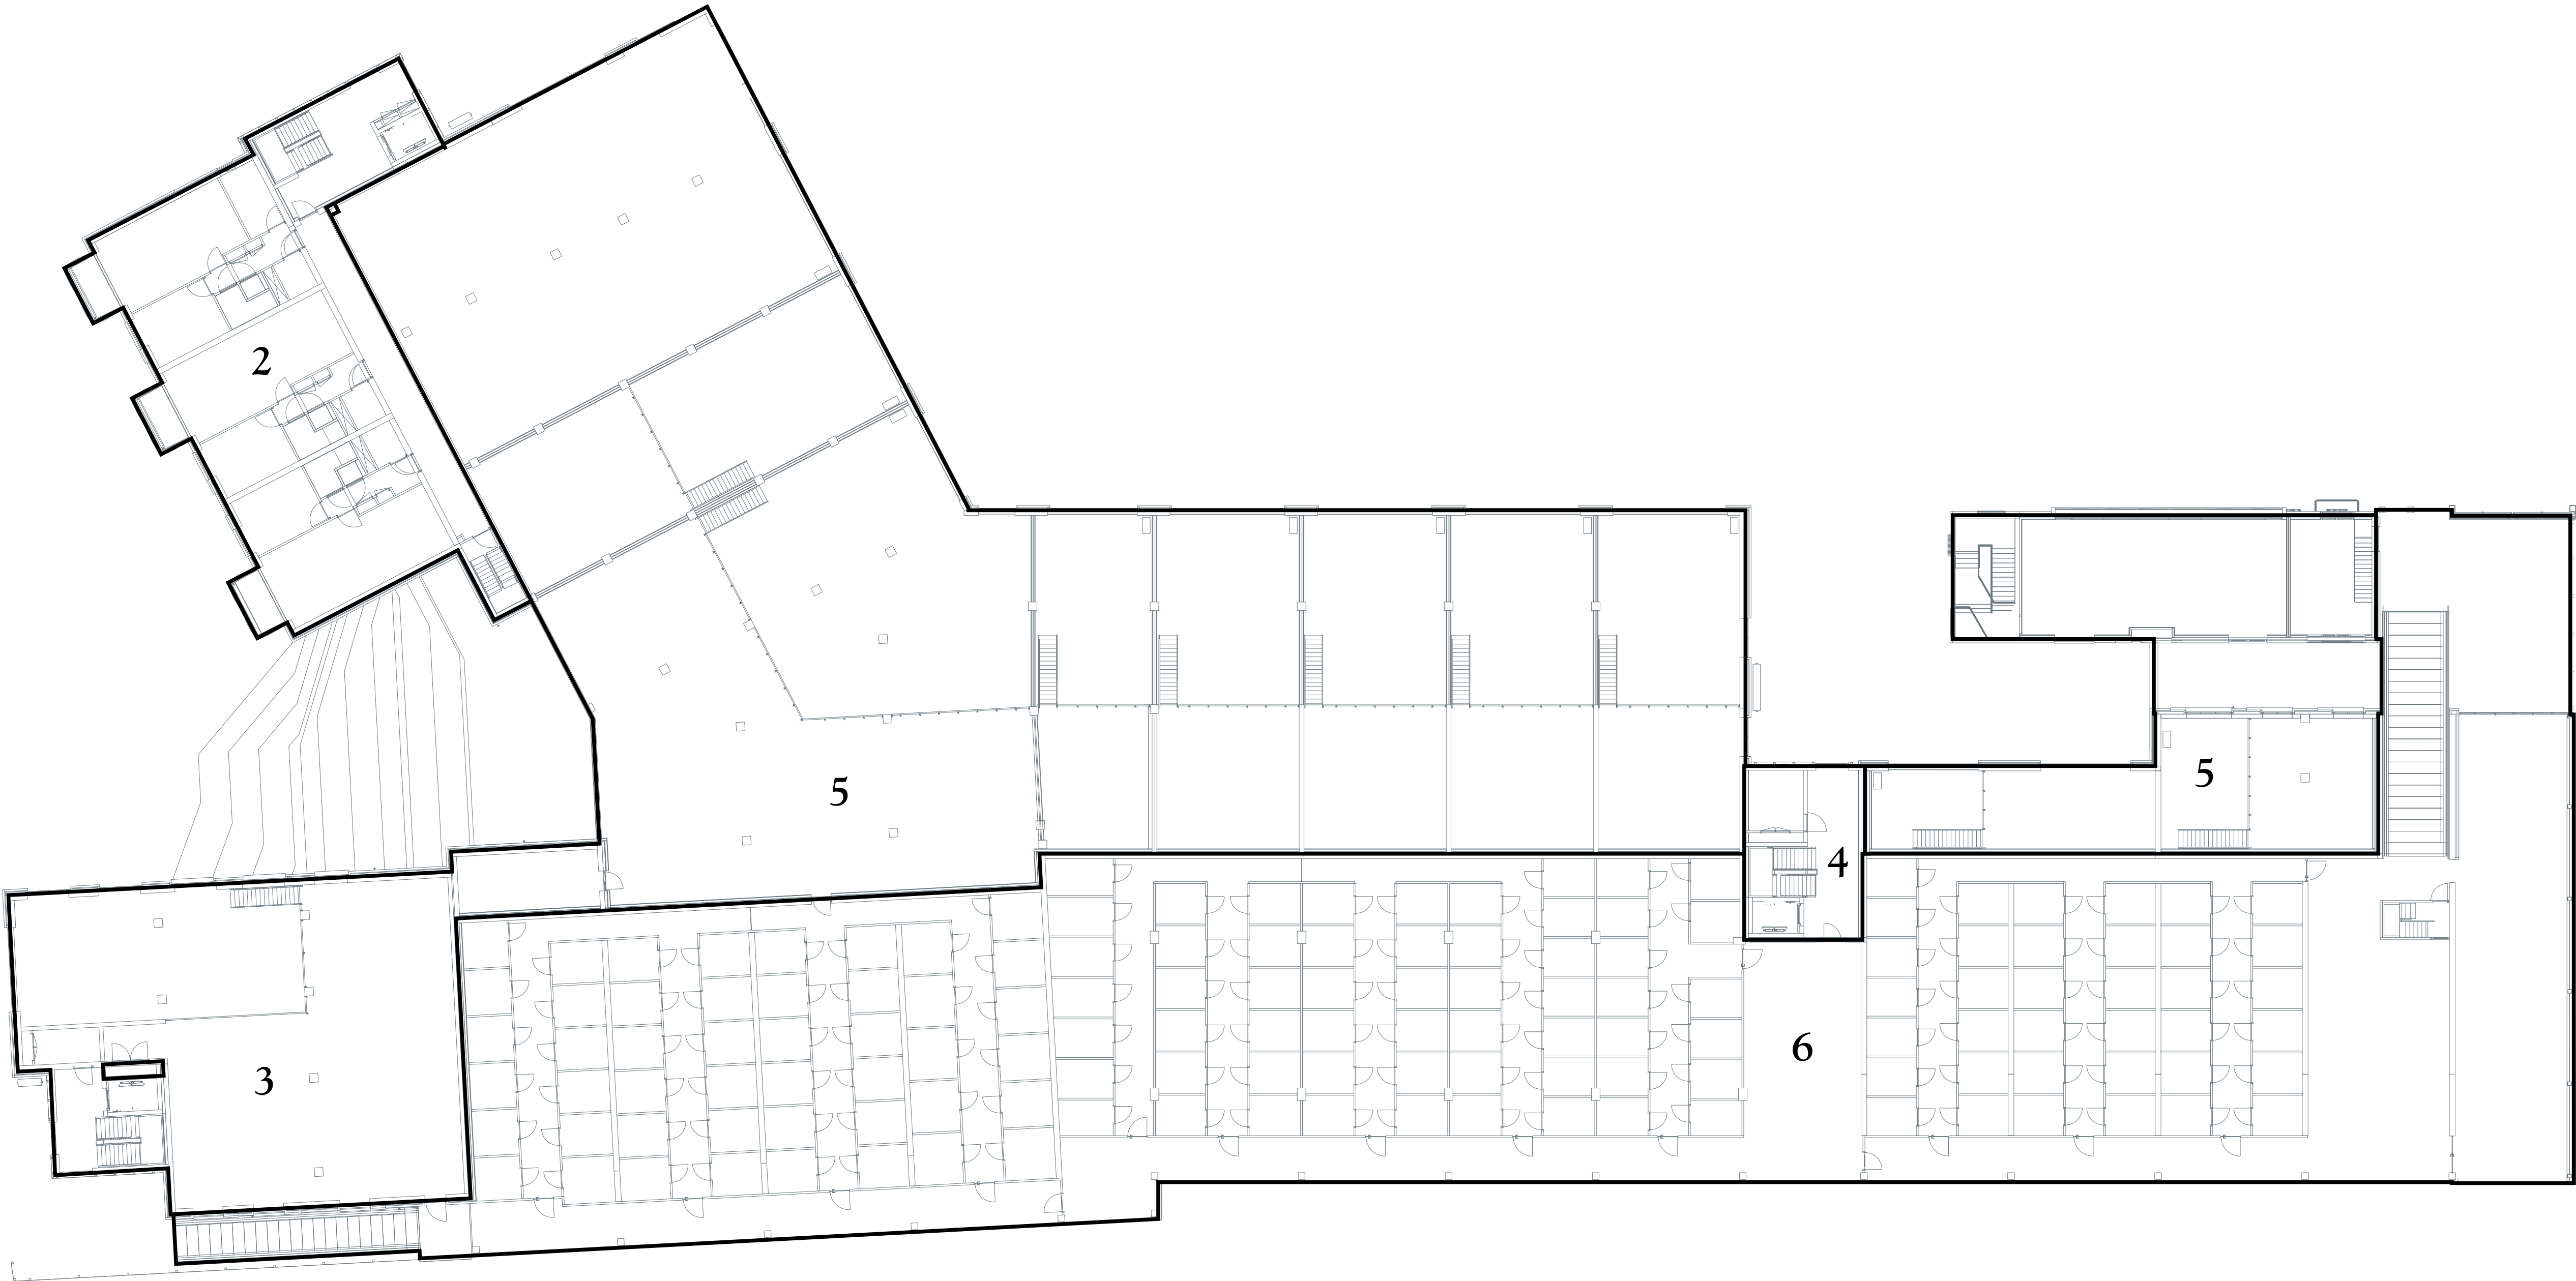


Kadastrale Situatie

Gemeente Woensel
Sectie G
Nummers 2455, 2456, 5093, 5094, 8822, 8827 en 8828
Schaal 1 : 2000

Legenda

- Begrenzing van de onderscheidene gedeelten van het gebouw en de grond, die bestemd zijn als afzonderlijk geheel te worden gebruikt en waarvan het uitsluitend gebruik in een appartementsrecht zijn begrepen
- Plattegrond en indeling van het gebouw en de grond, zoals bekend ten tijde van waarmede
- Digitale kadastrale perceelgrens
- 1234 Appartementsrechtindex

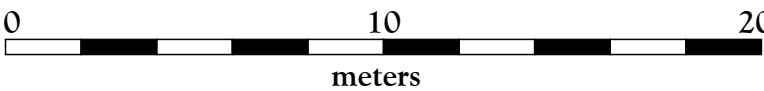

SPLITSINGSTEKENING


Eindhoven Gildekwartier - Hoofdsplitsing

Deze tekening behoort bij de aanvraag tot vaststelling van het complexnummer bij de voorgenomen splitsing in 6 appartementsrechten van de percelen kadastraal bekend in de gemeente Woensel sectie G nummers 2455, 2456, 5093, 5094, 8822, 8827 en 8828




Eindhoven,
De Notaris

Depotnummer:	Complexnummer:	Vastgesteld d.d.:
Opdrachtgever:	BPD Ontwikkeling BV Regio Zuid Melkfabriekstraat 11-J 5613 MW Eindhoven	Werknummer: 2025-265 Getekend, oktober 2025 Versie: 22 december 2025
Geerts teken- en adviesburo	Stratumsedijk 22H 5611 ND Eindhoven tel: 040 205 18 34 mail: Geerts@teken-adviesburo.nl web: Geerts - teken-adviesburo.nl	Blad 2 van 8 bladen Schaal 1 : 200 Formaat A1

Aan deze tekening kunnen géén betrouwbare maten worden ontleend.

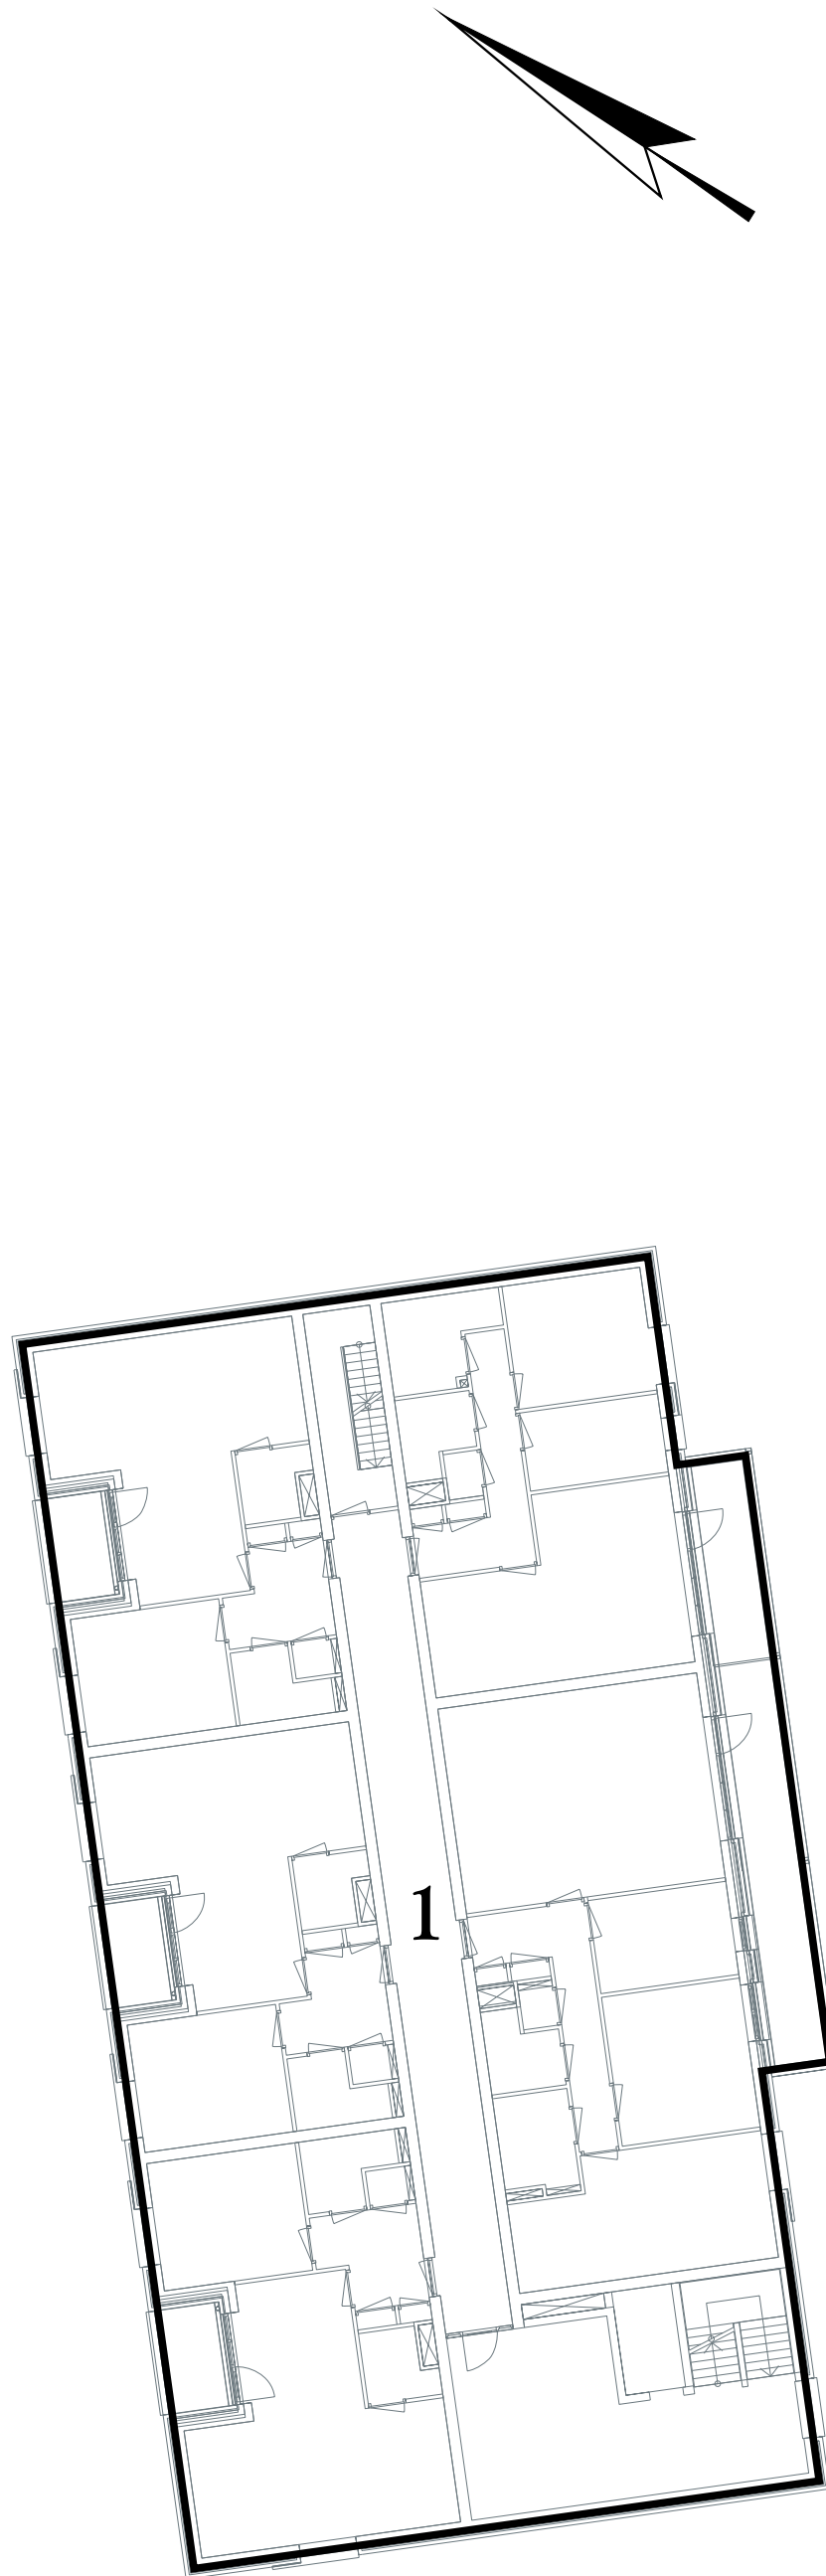

tweede verdieping

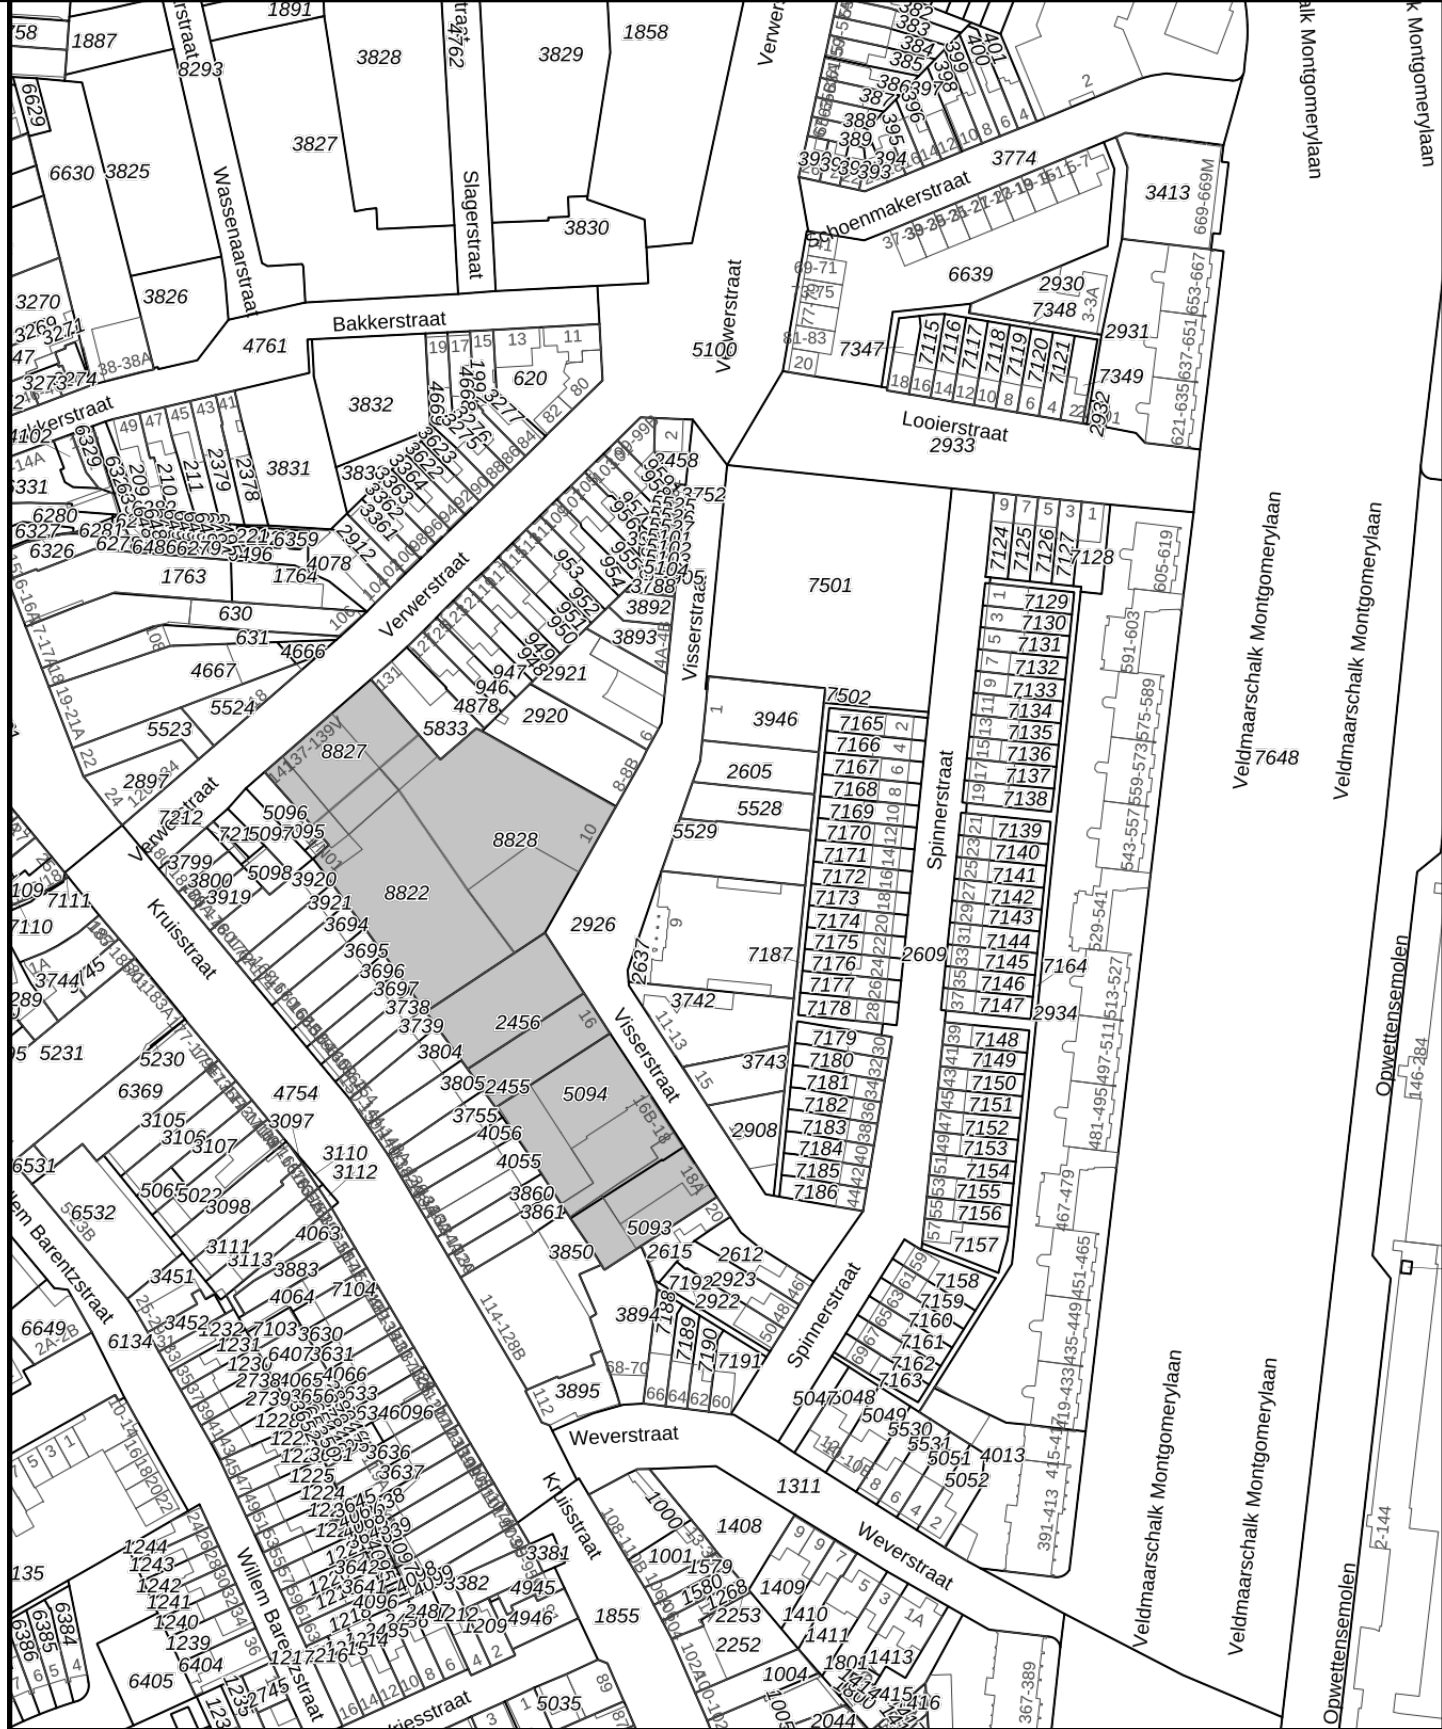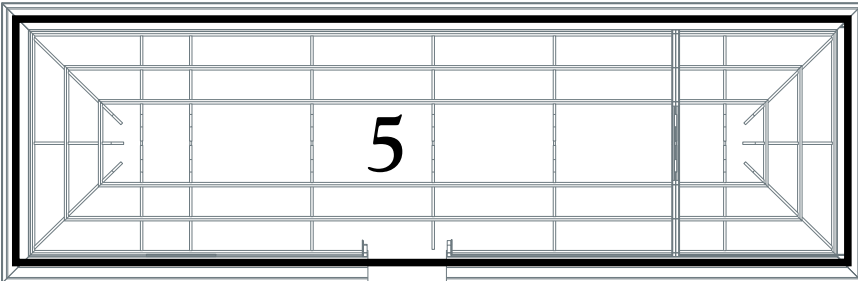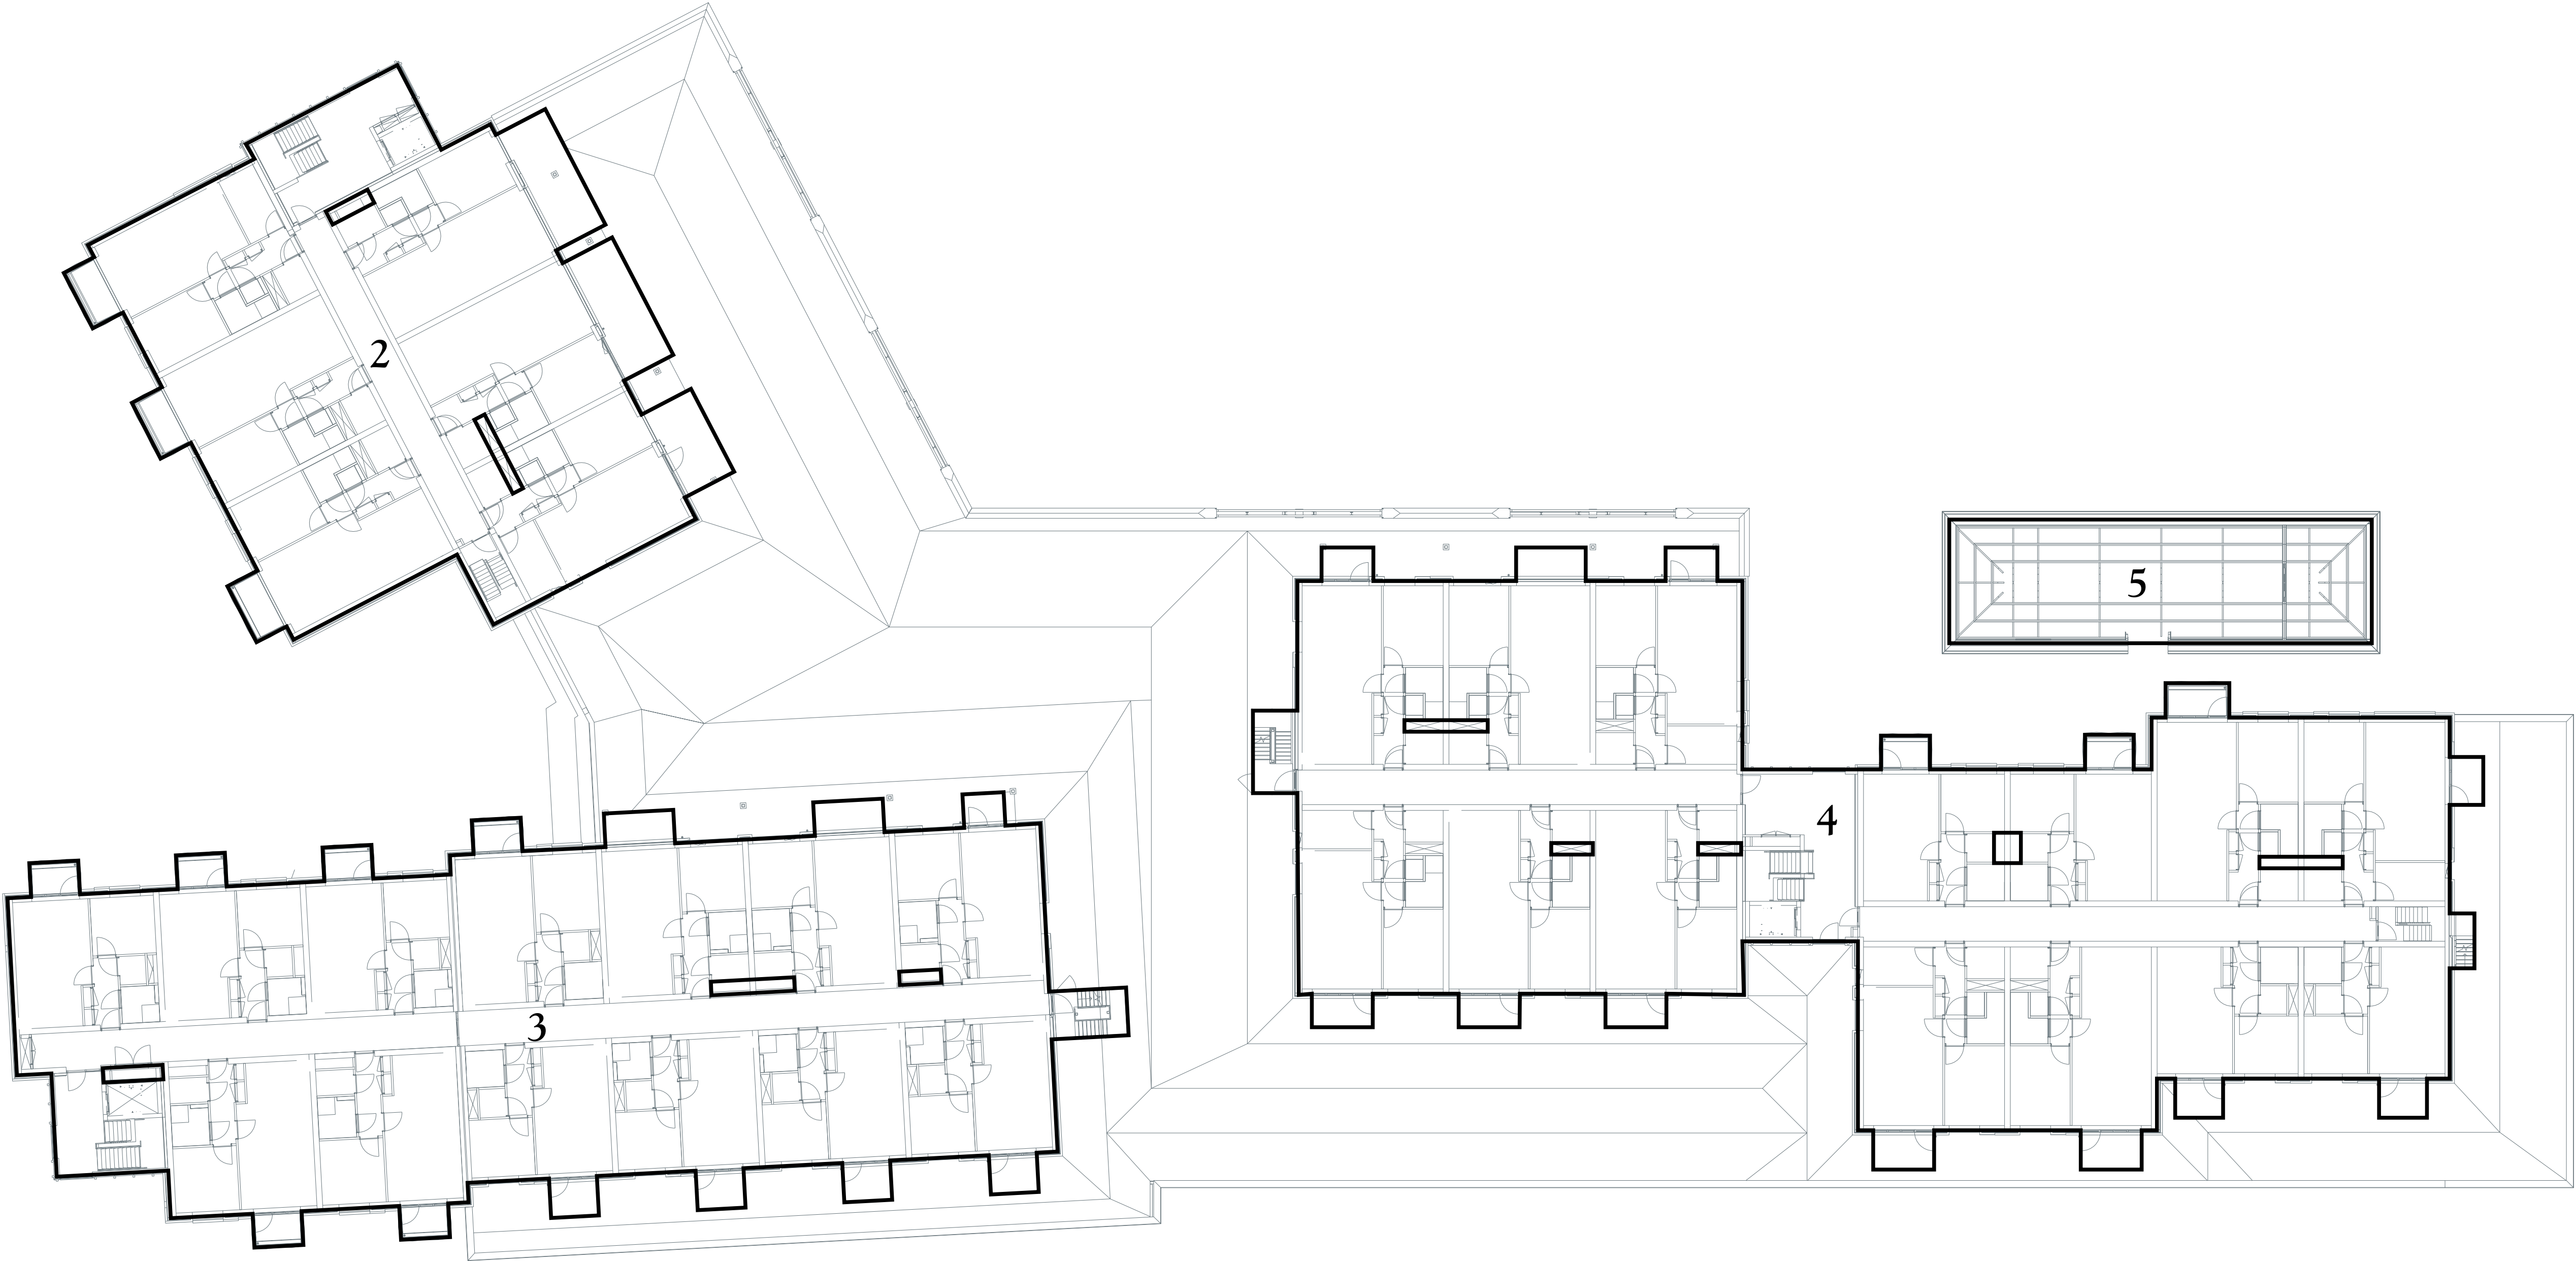


Kadastrale Situatie

Gemeente Woensel
Sectie G
Nummers 2455, 2456, 5093, 5094, 8822, 8827 en 8828
Schaal 1 : 2000

Legenda

- Begrenzing van de onderscheidene gedeelten van het gebouw en de grond, die bestemd zijn als afzonderlijk geheel te worden gebruikt en waarvan het uitsluitend gebruik in een appartementsrecht zijn begrepen
- Plattegrond en indeling van het gebouw en de grond, zoals bekend ten tijde van waarmede
- Digitale kadastrale perceelgrens
- 1234 Appartementsrechtindex

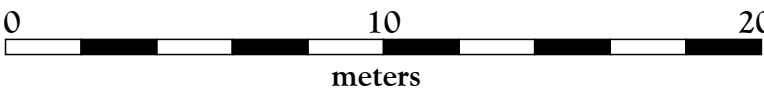

SPLITSINGSTEKENING


Eindhoven Gildekwartier - Hoofdsplitsing

Deze tekening behoort bij de aanvraag tot vaststelling van het complexnummer bij de voorgenomen splitsing in 6 appartementsrechten van de percelen kadastraal bekend in de gemeente Woensel sectie G nummers 2455, 2456, 5093, 5094, 8822, 8827 en 8828





Eindhoven,
De Notaris

Depotnummer:	Complexnummer:	Vastgesteld d.d.:
Opdrachtgever: BPD Ontwikkeling BV Regio Zuid Melkfabriekstraat 11-J 5613 MW Eindhoven		Werknummer: 2025-265 Getekend, oktober 2025
Geerts teken- en adviesburo Stratumsedijk 22H 5611 ND Eindhoven tel: 040 205 18 34 mail: Geerts@teken-adviesburo.nl web: Geerts - teken-adviesburo.nl		Versie: 22 december 2025
		Blad 3 van 8 bladen
		Schaal 1 : 200 Formaat A1

Aan deze tekening kunnen géén betrouwbare maten worden ontleend.

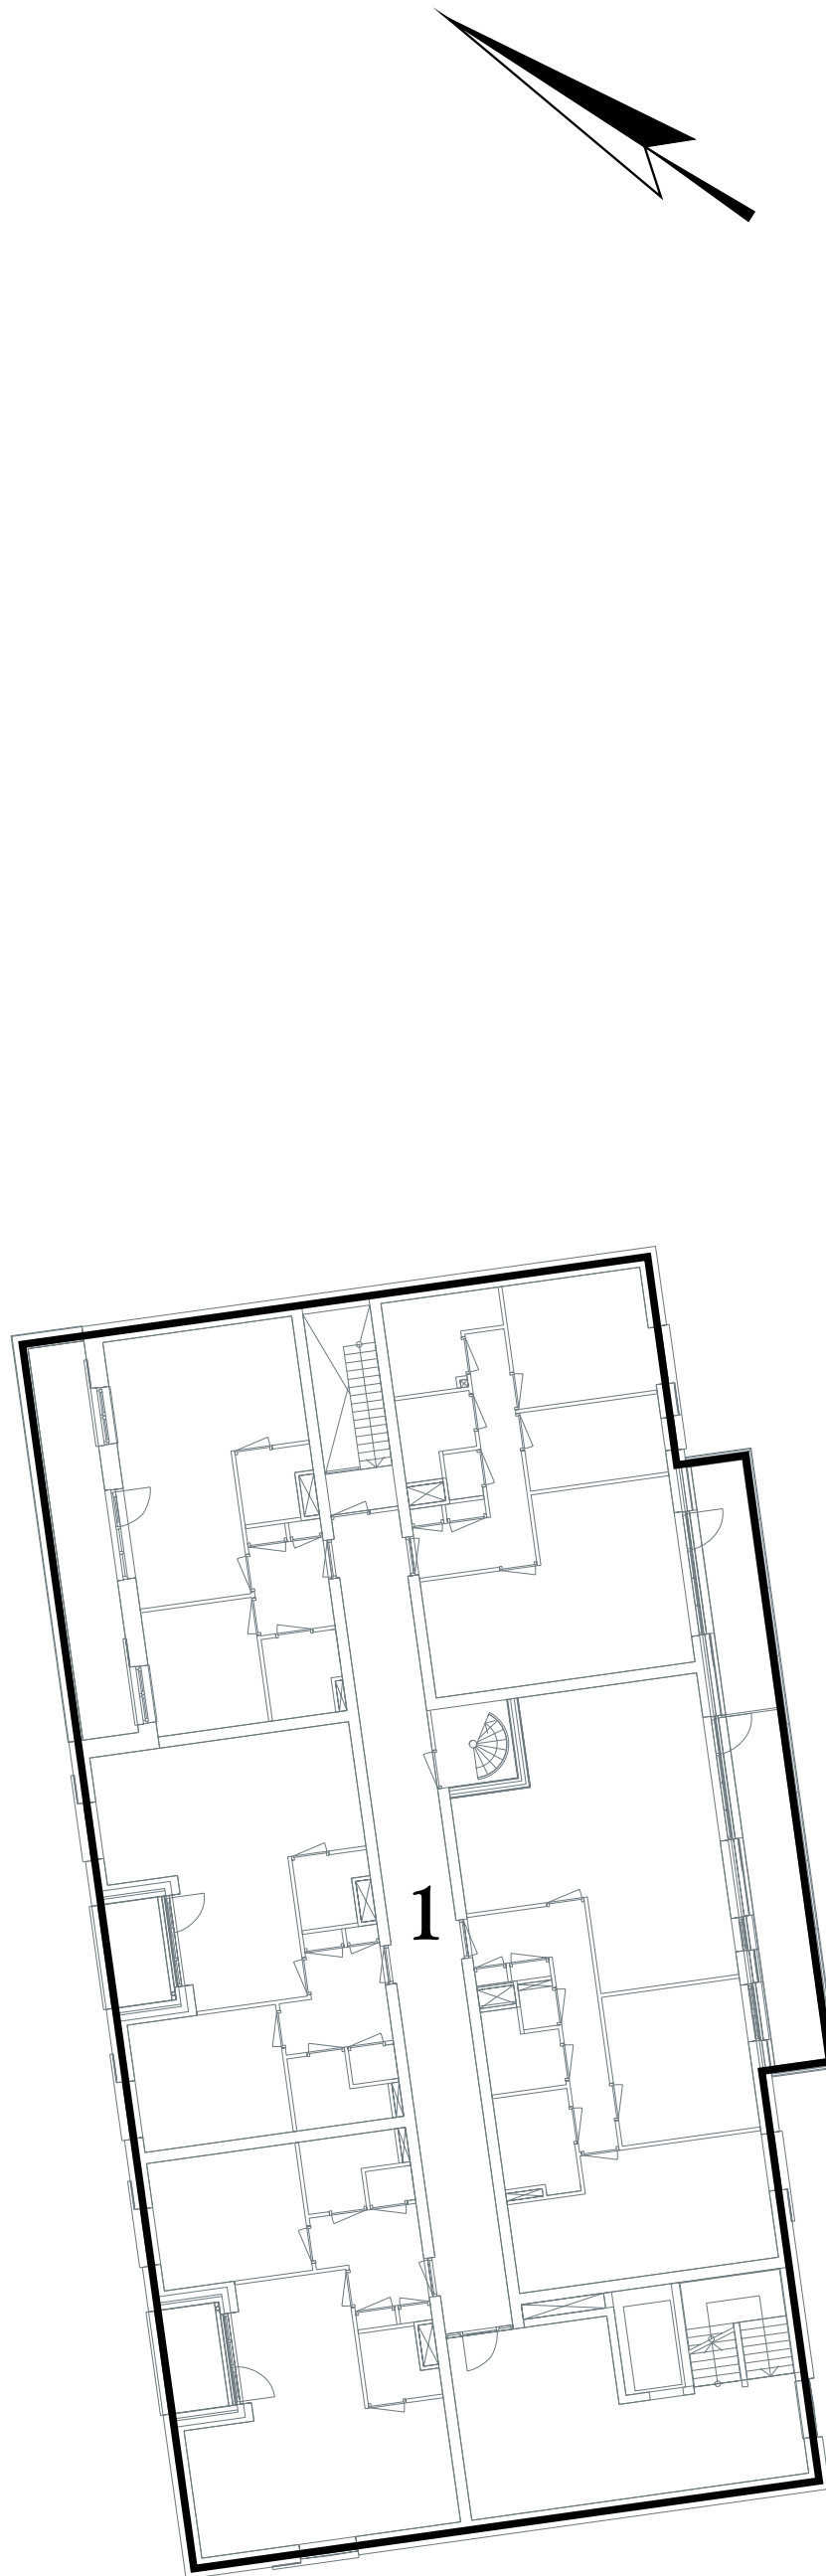

derde verdieping

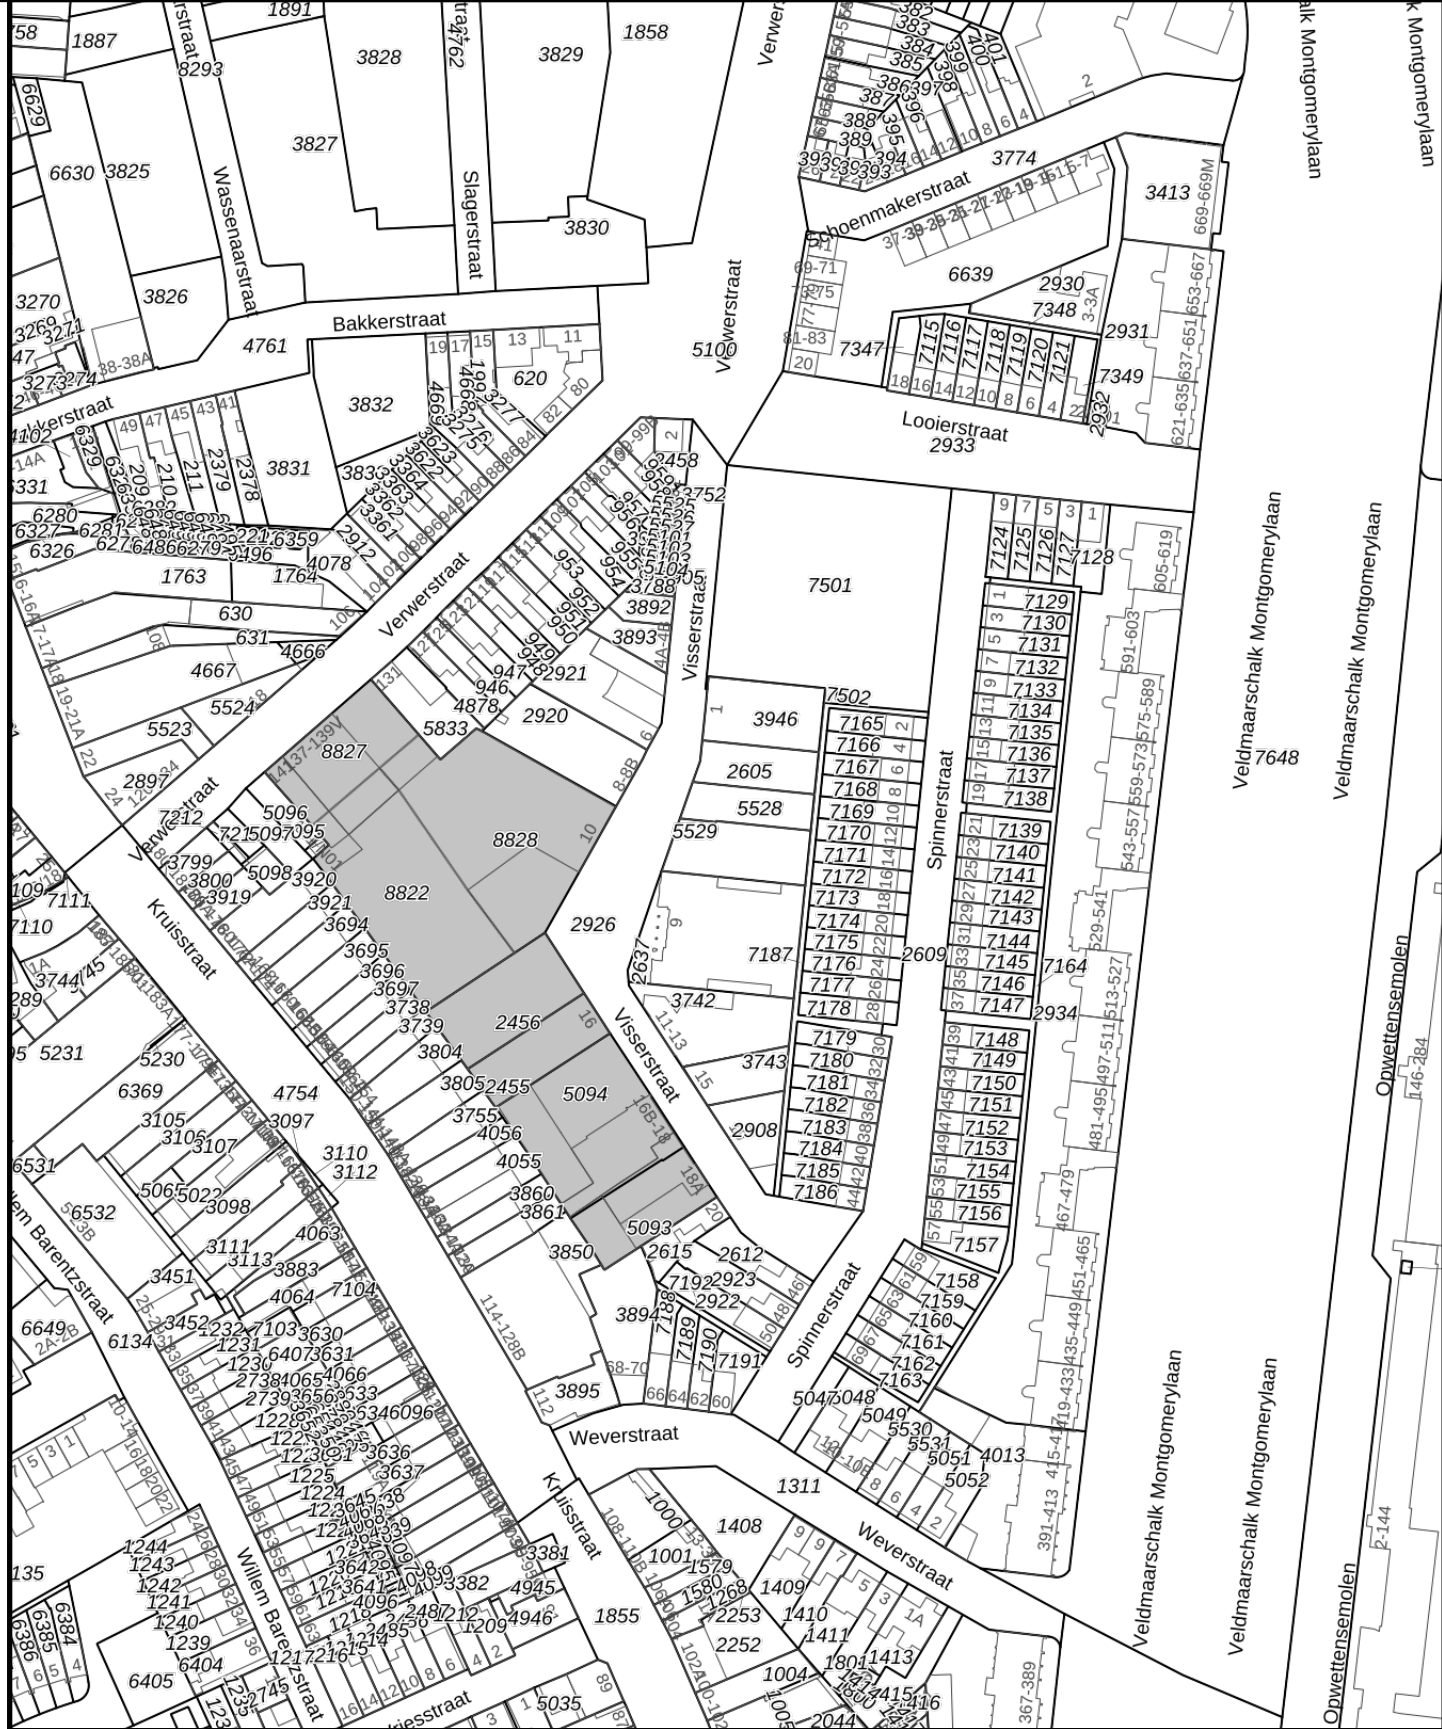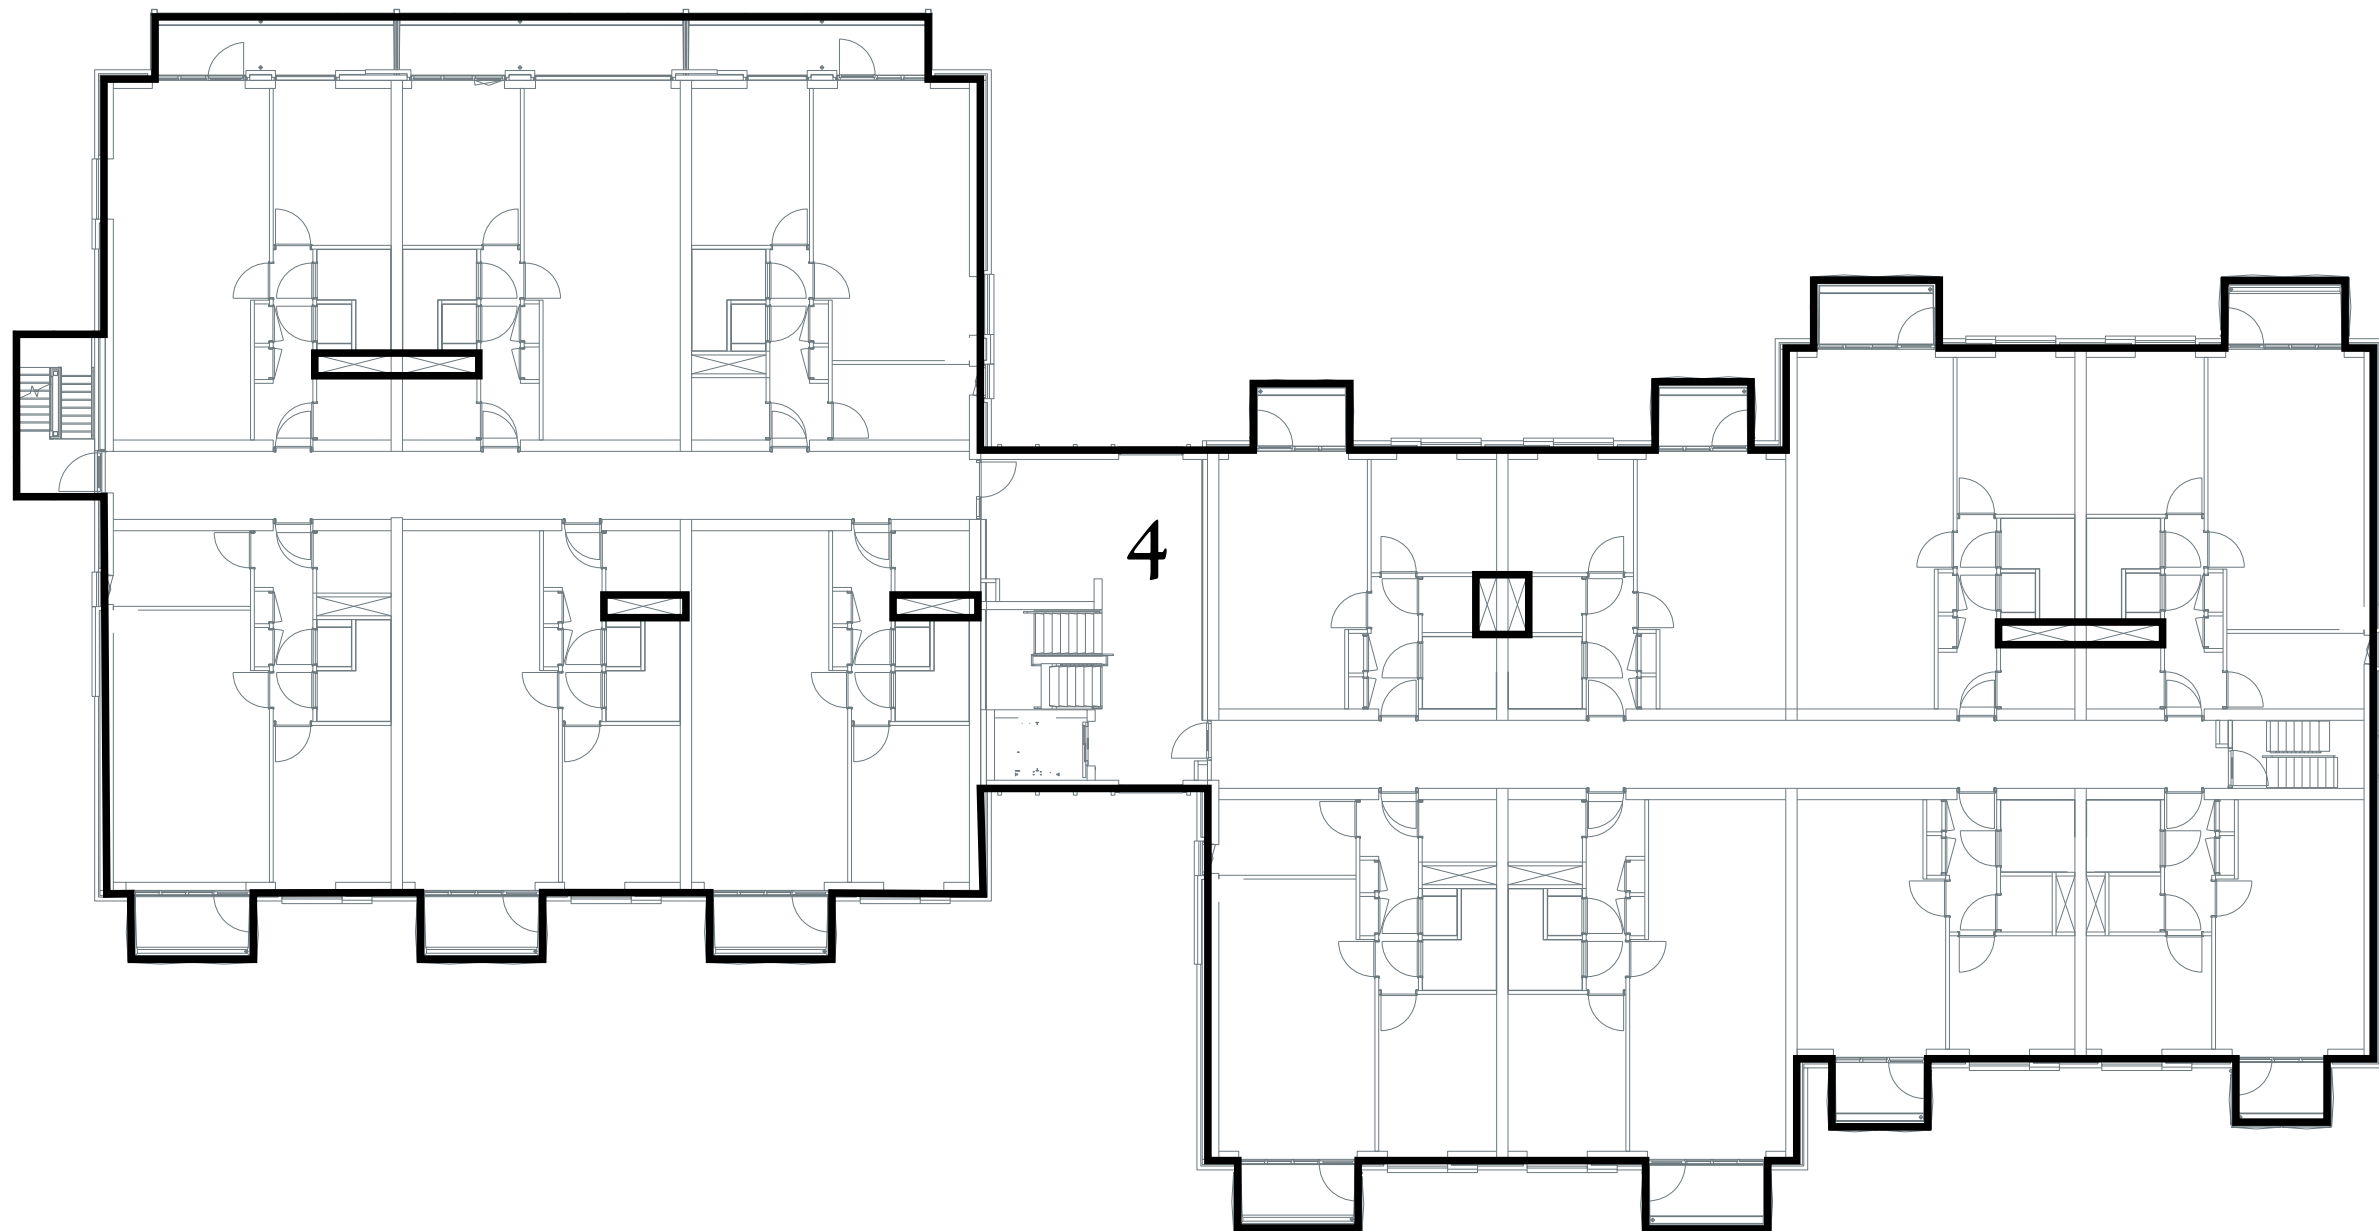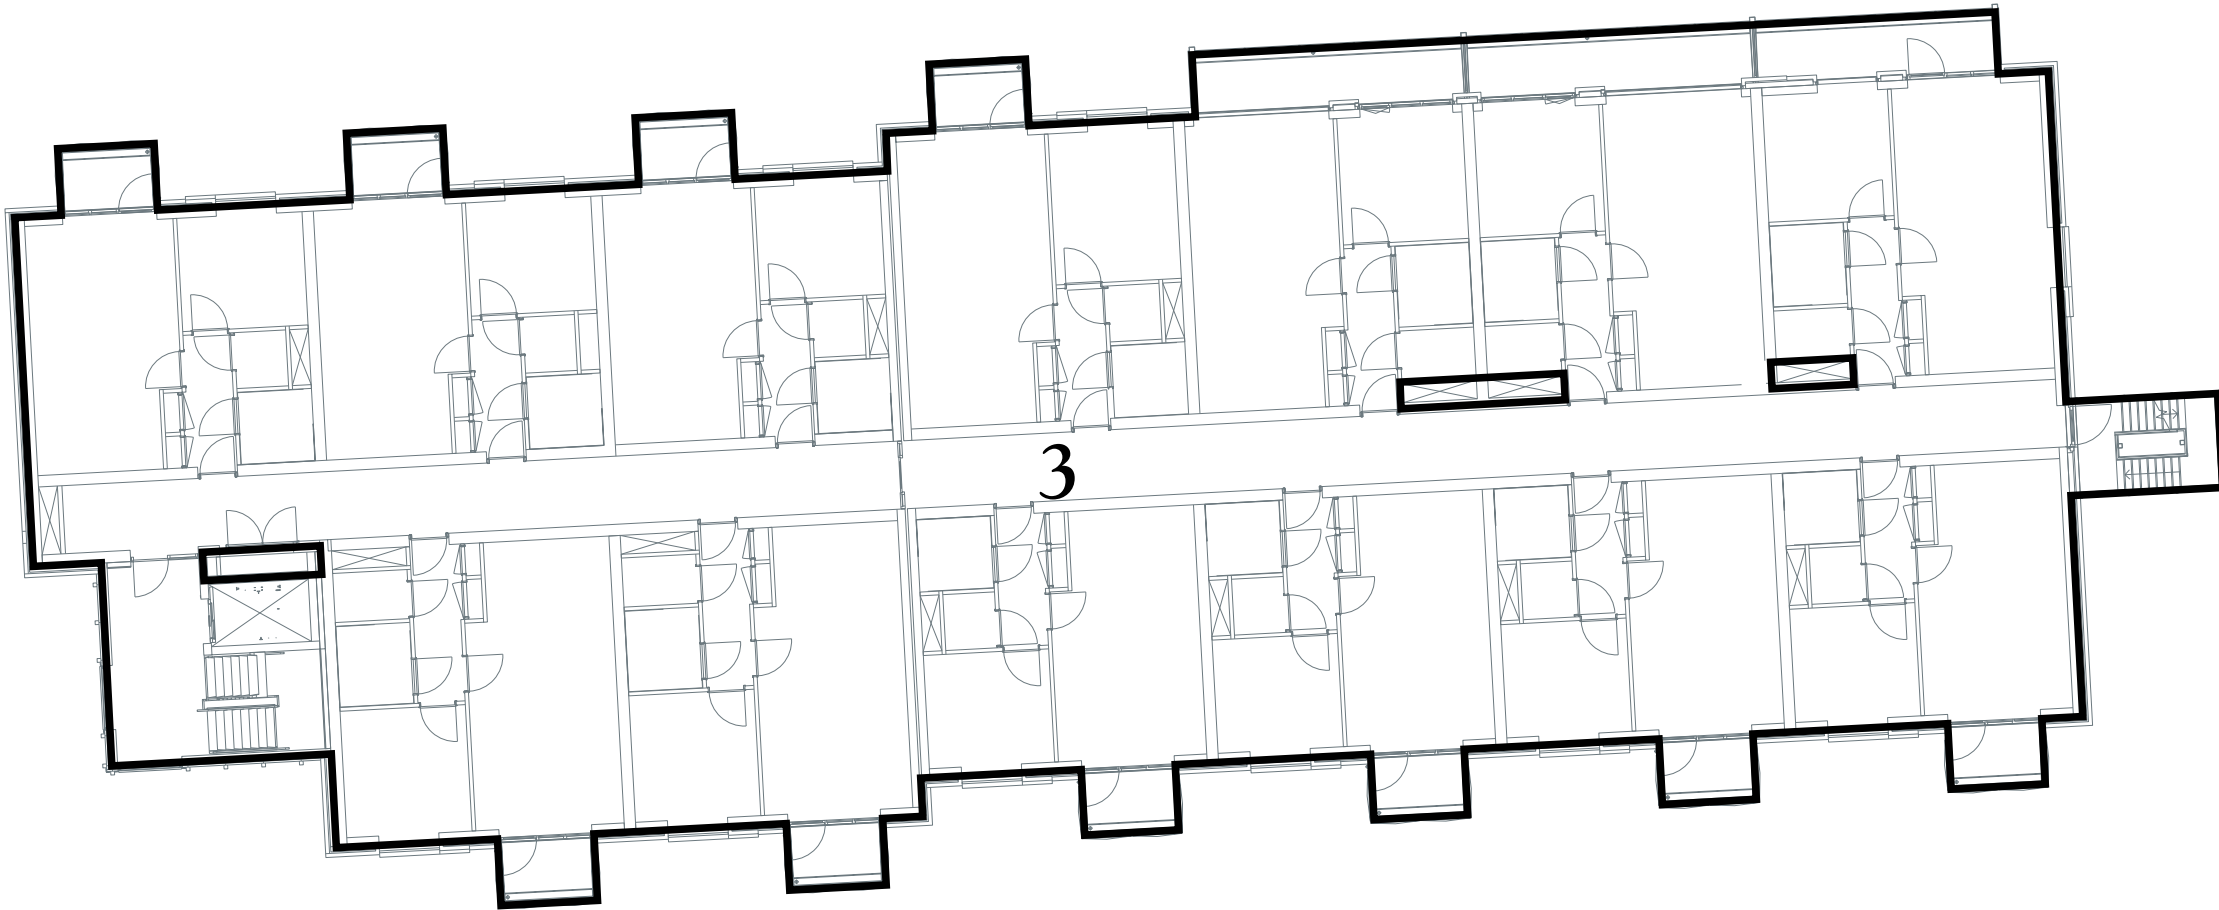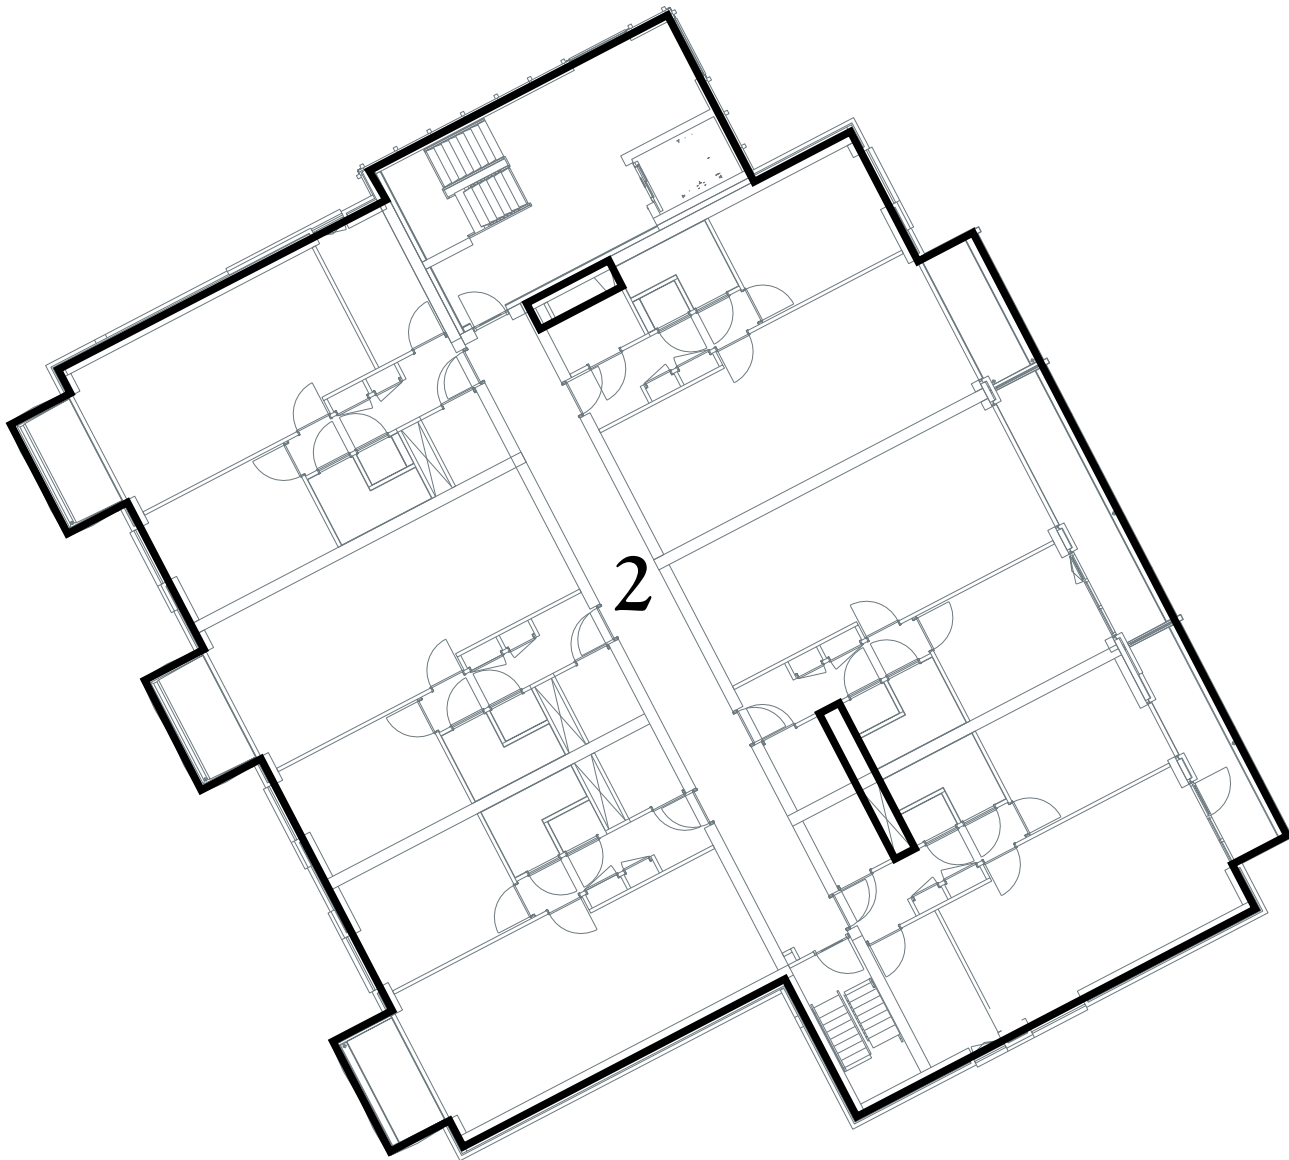


Kadastrale Situatie

Gemeente Woensel
Sectie G
Nummers 2455, 2456, 5093, 5094, 8822, 8827 en 8828
Schaal 1 : 2000

Legenda

- Begrenzing van de onderscheidene gedeelten van het gebouw en de grond, die bestemd zijn als afzonderlijk geheel te worden gebruikt en waarvan het uitsluitend gebruik in een appartementsrecht zijn begrepen
- Plattegrond en indeling van het gebouw en de grond, zoals bekend ten tijde van waarmede
- Digitale kadastrale perceelgrens
- 1234 Appartementsrechtindex

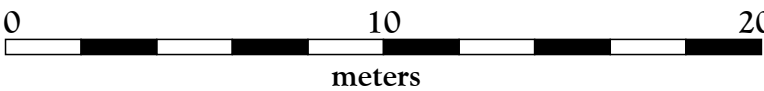

SPLITSINGSTEKENING

Eindhoven Gildekwartier - Hoofdsplitsing

Deze tekening behoort bij de aanvraag tot vaststelling van het complexnummer bij de voorgenomen splitsing in 6 appartementsrechten van de percelen kadastraal bekend in de gemeente Woensel sectie G nummers 2455, 2456, 5093, 5094, 8822, 8827 en 8828


Eindhoven,
De Notaris

Depotnummer:	Complexnummer:	Vastgesteld d.d.:
Opdrachtgever: BPD Ontwikkeling BV Regio Zuid Melkfabriekstraat 11-J 5613 MW Eindhoven		Werknummer: 2025-265 Getekend, oktober 2025
Geerts teken- en adviesburo Stratumsedijk 22H 5611 ND Eindhoven tel: 040 205 18 34 mail: Geerts@teken-adviesburo.nl web: Geerts - teken-adviesburo.nl		Versie: 22 december 2025
		Blad 4 van 8 bladen
		Schaal 1 : 200
		Formaat A1

Aan deze tekening kunnen géén betrouwbare maten worden ontleend.



vierde verdieping/ dakvlak

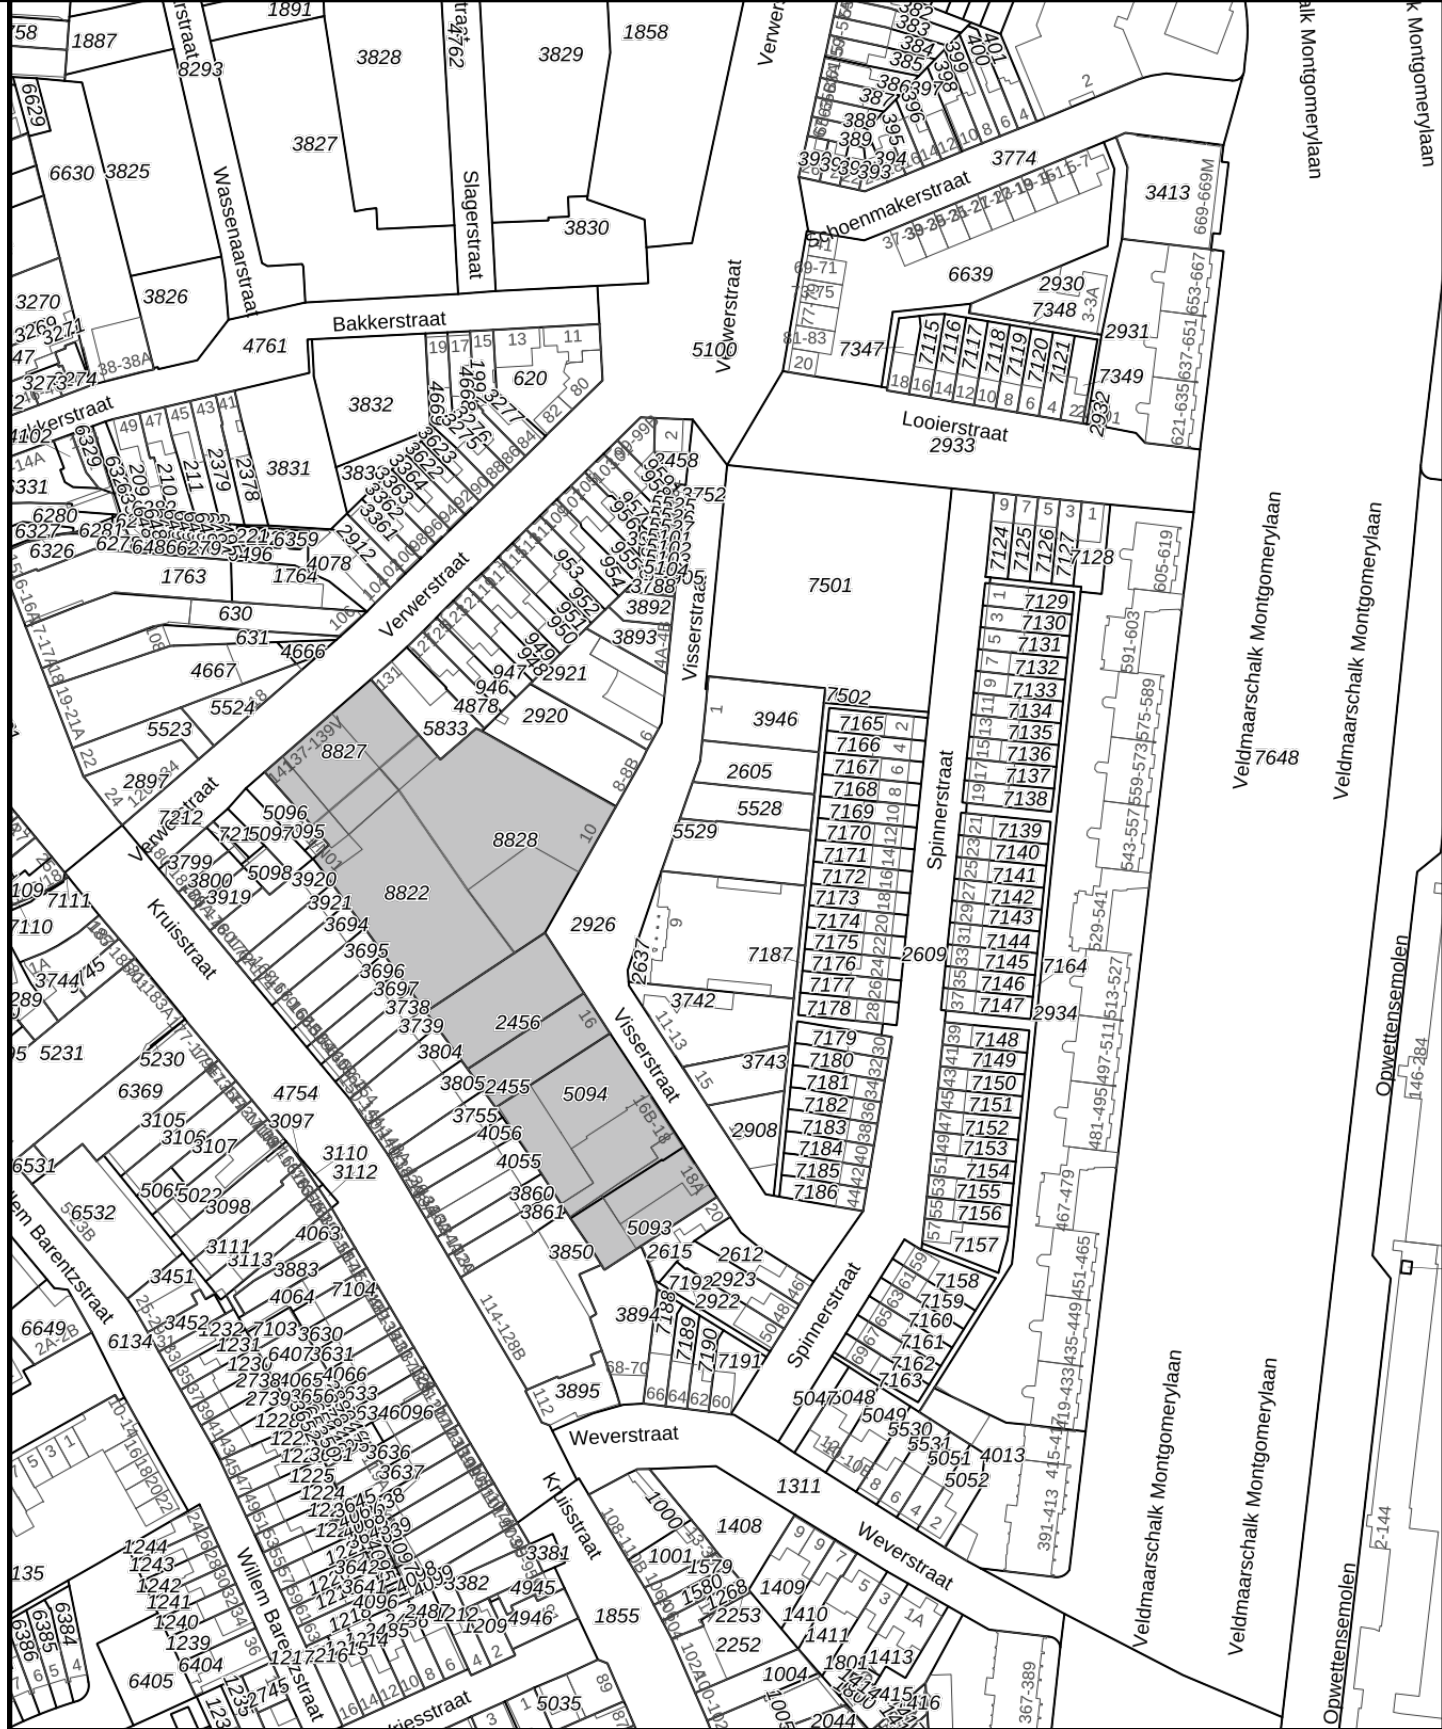


Kadastrale Situatie

Gemeente Woensel
Sectie G
Nummers 2455, 2456, 5093, 5094, 8822, 8827 en 8828
Schaal 1 : 2000



Legenda

- Begrenzing van de onderscheidene gedeelten van het gebouw en de grond, die bestemd zijn als afzonderlijk geheel te worden gebruikt en waarvan het uitsluitend gebruik in een appartementsrecht zijn begrepen
- Plattegrond en indeling van het gebouw en de grond, zoals bekend ten tijde van waarmede
- Digitale kadastrale perceelgrens
- 1234 Appartementsrechtindex

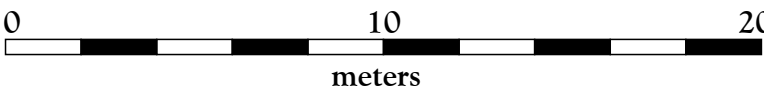

SPLITSINGSTEKENING



Eindhoven Gildekwartier - Hoofdsplitsing

Deze tekening behoort bij de aanvraag tot vaststelling van het complexnummer bij de voorgenomen splitsing in 6 appartementsrechten van de percelen kadastraal bekend in de gemeente Woensel sectie G nummers 2455, 2456, 5093, 5094, 8822, 8827 en 8828





Eindhoven,
De Notaris

Depotnummer:	Complexnummer:	Vastgesteld d.d.:
Opdrachtgever: BPD Ontwikkeling BV Regio Zuid Melkfabriekstraat 11-J 5613 MW Eindhoven		Werknummer: 2025-265 Getekend, oktober 2025
Geerts teken- en adviesburo Stratumseindijk 22H 5611 ND Eindhoven tel: 040 205 18 34 mail: Geerts@teken-adviesburo.nl web: Geerts - teken-adviesburo.nl		Versie: 22 december 2025
		Blad 5 van 8 bladen
		Schaal 1 : 200
		Formaat A1

Aan deze tekening kunnen géén betrouwbare maten worden ontleend.

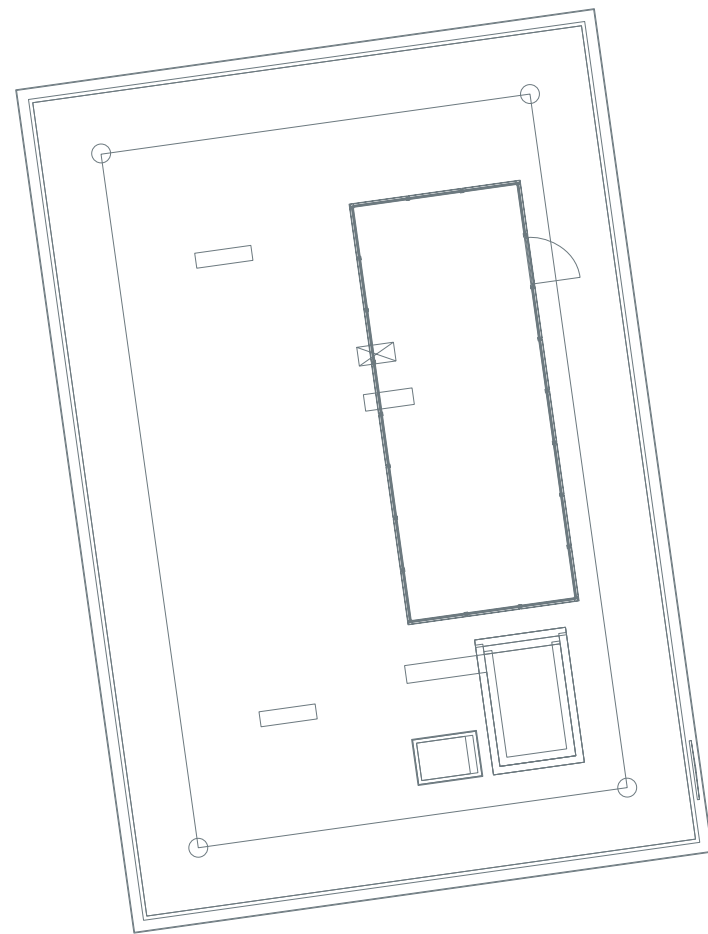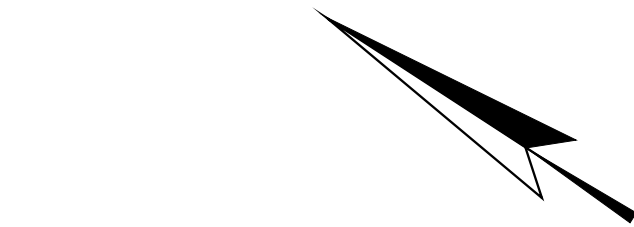

vijfde verdieping/ dakvlak

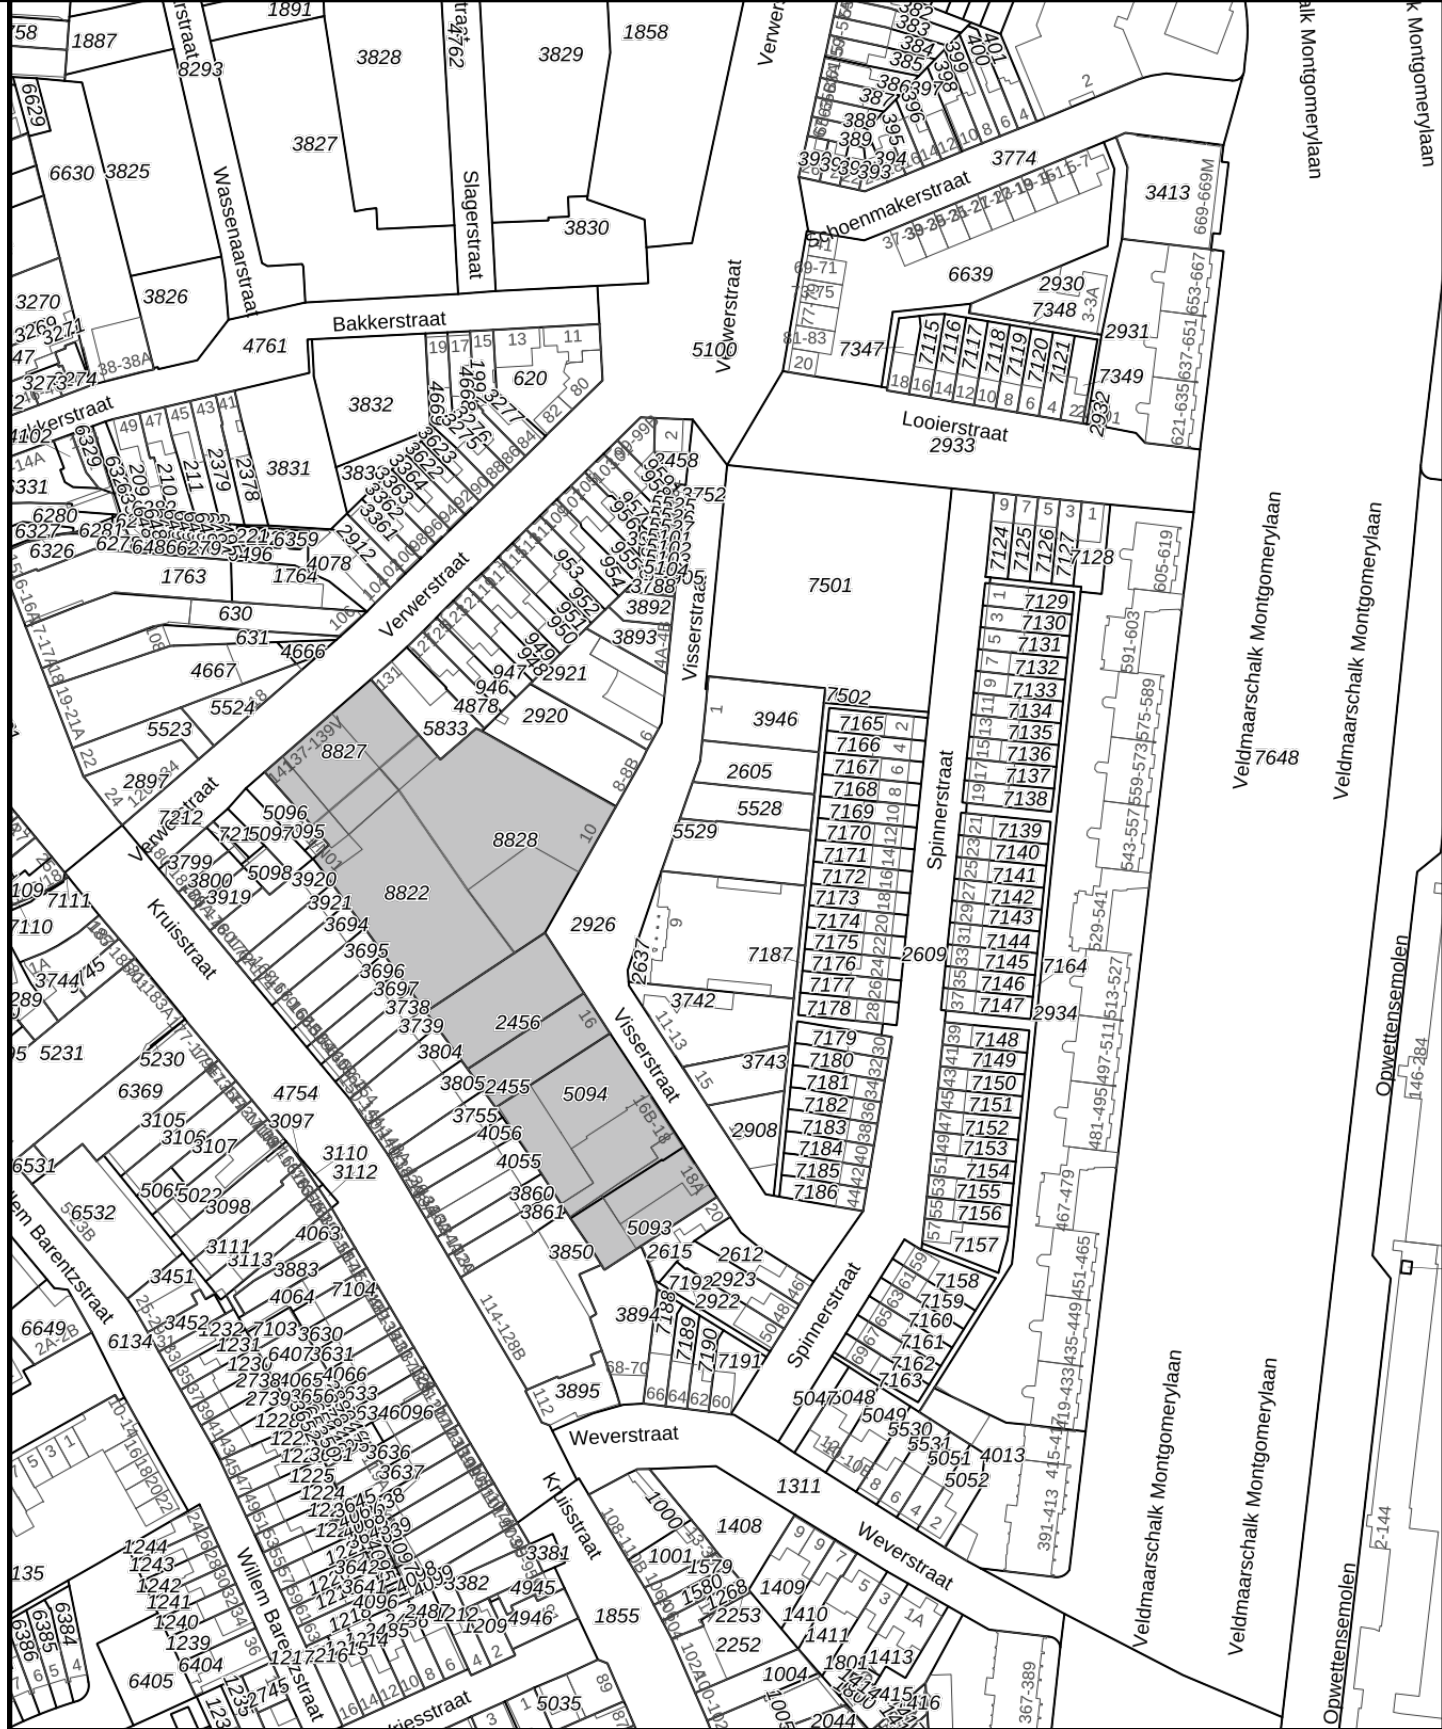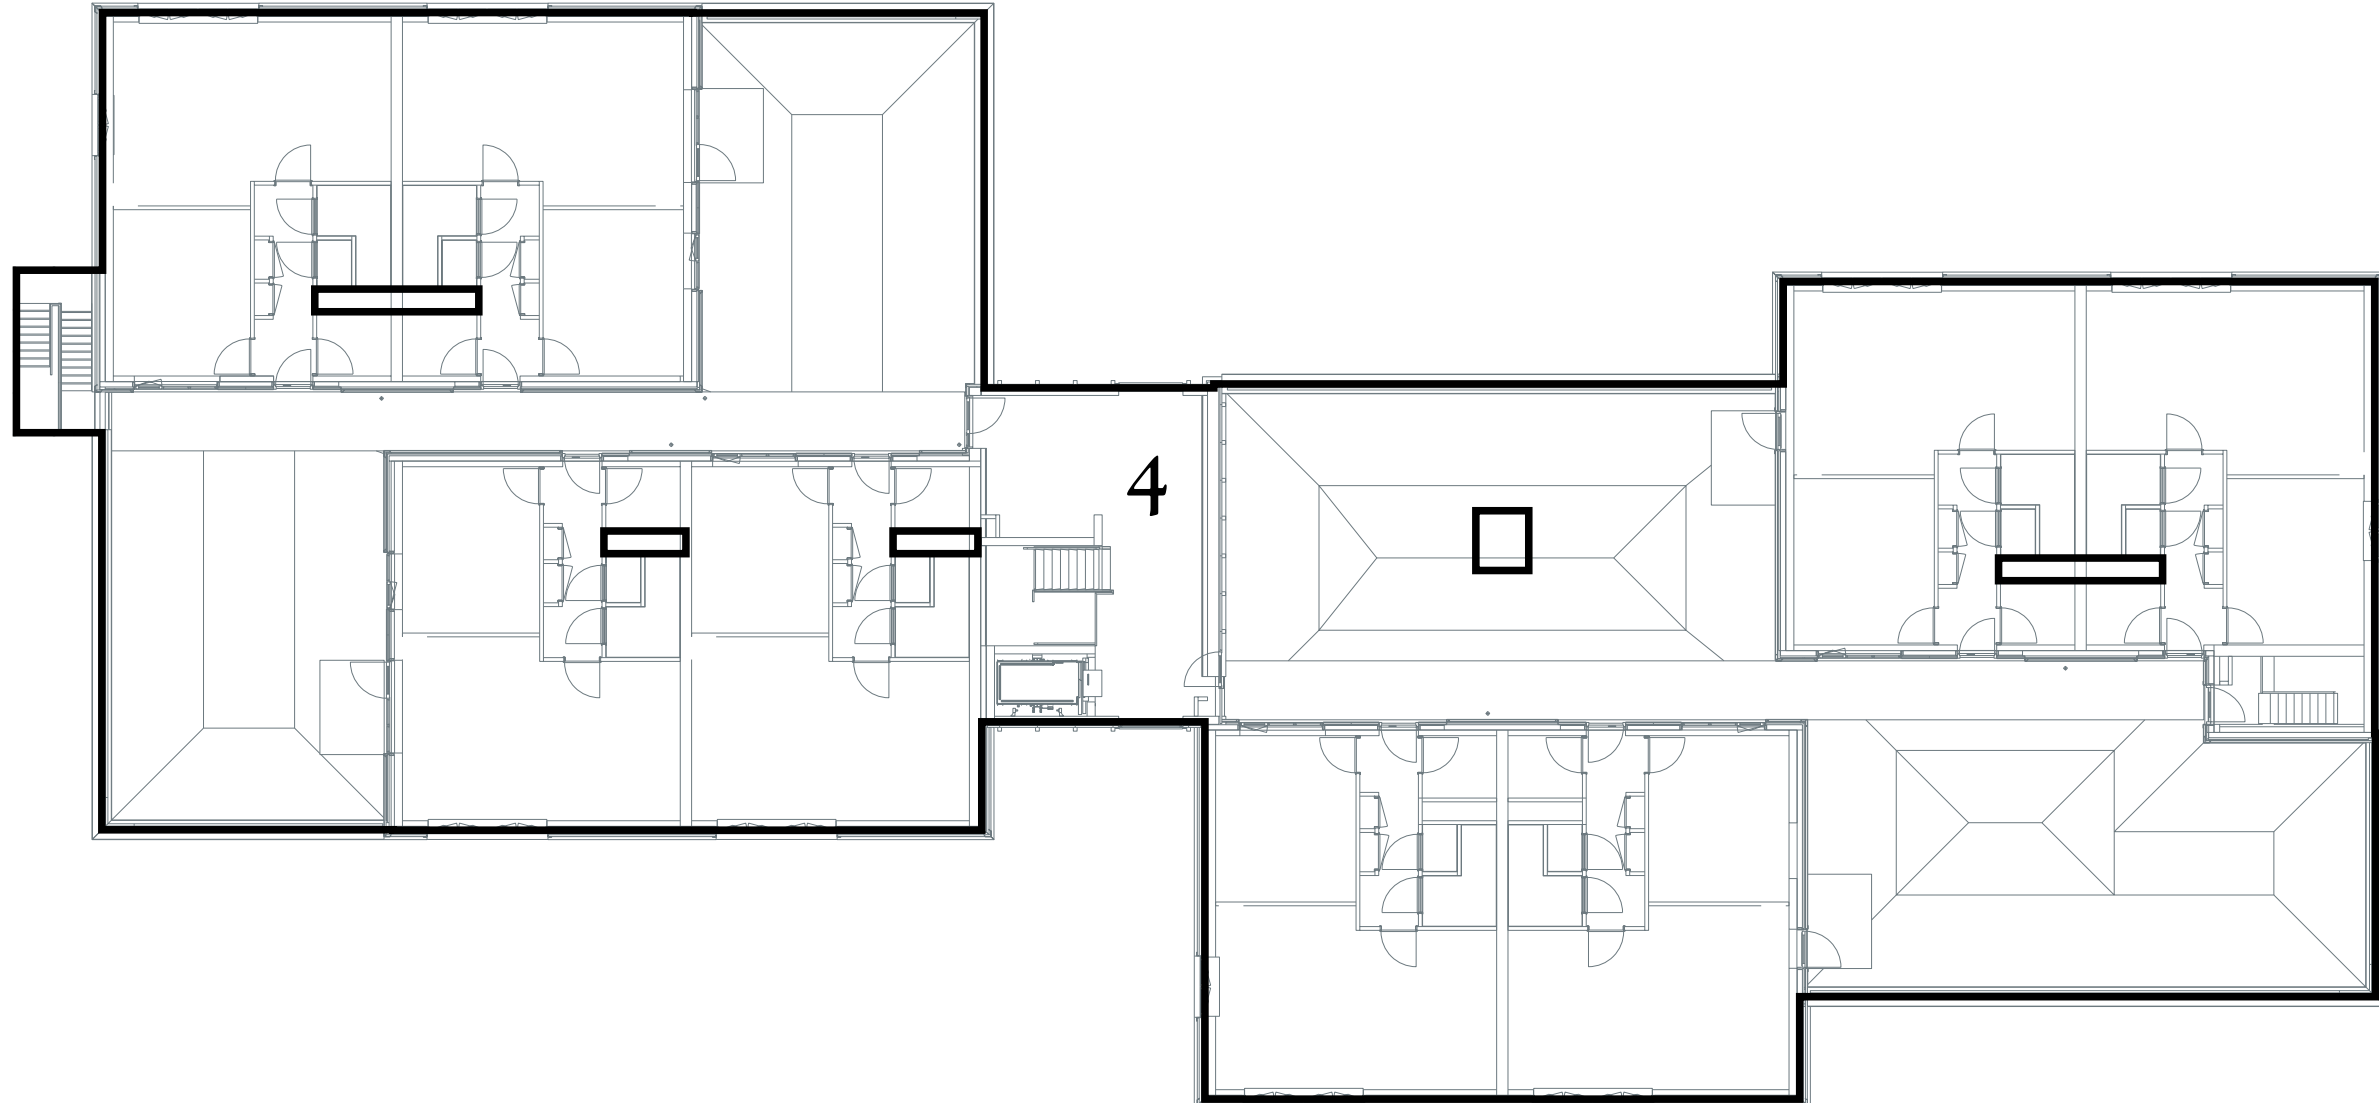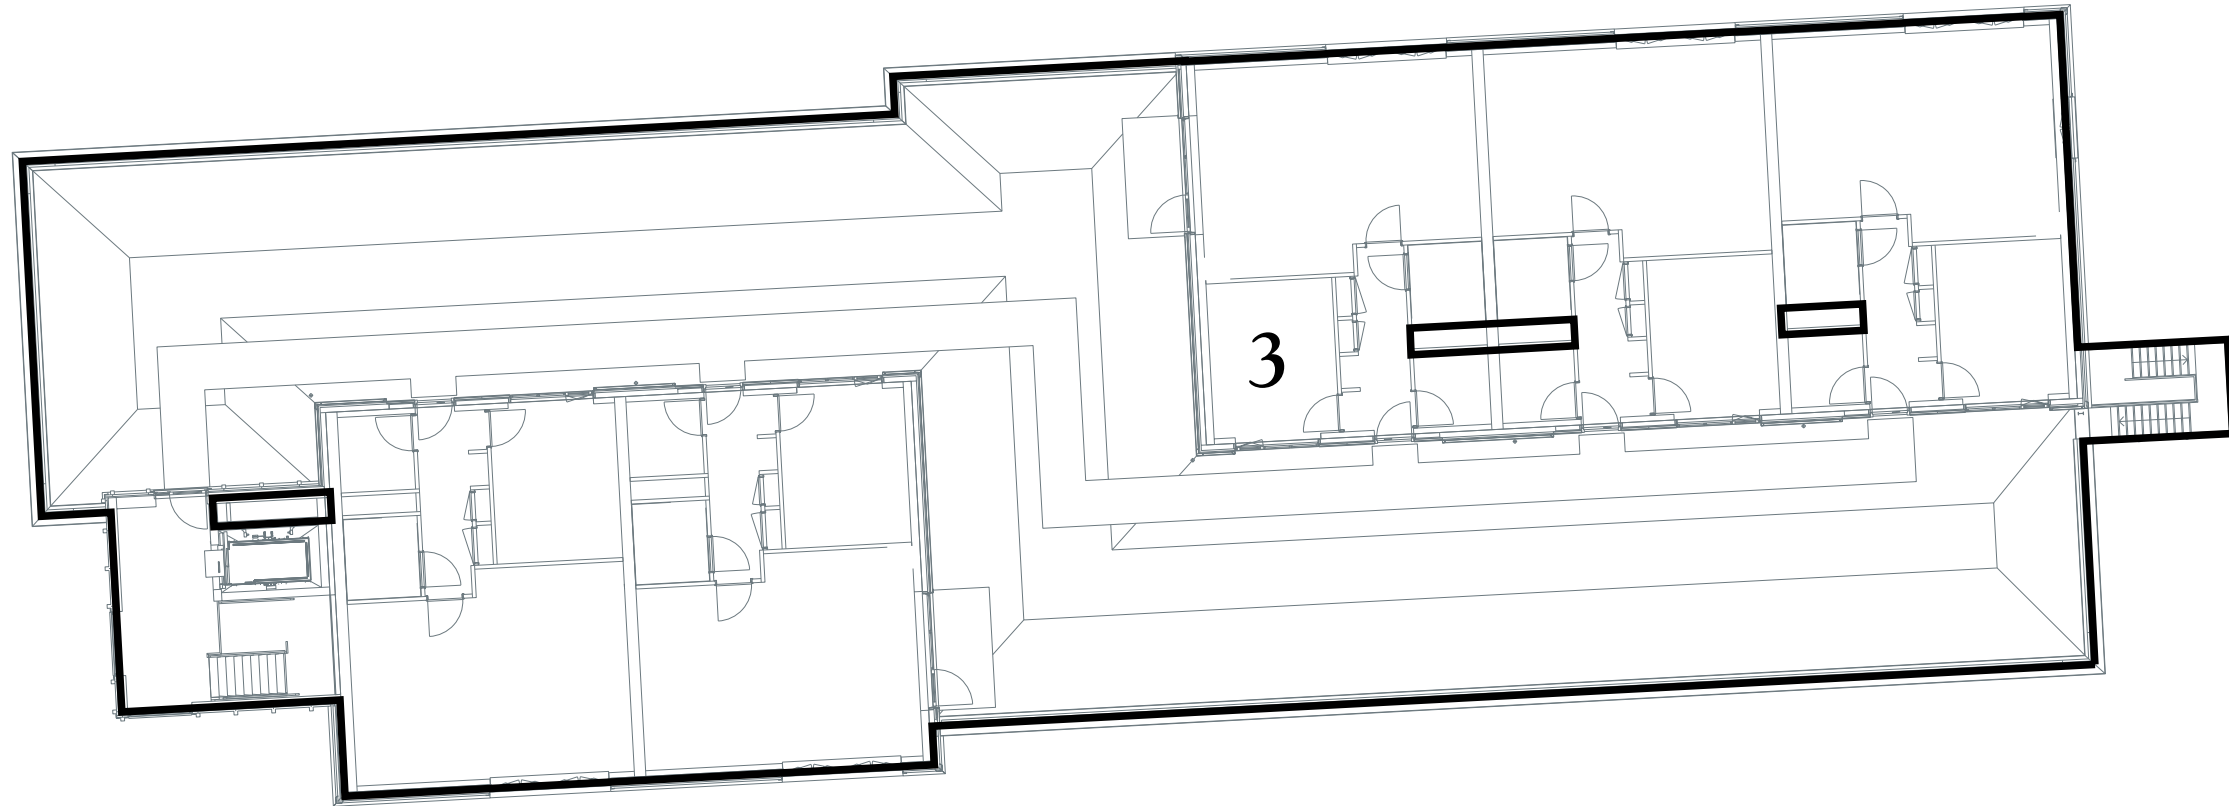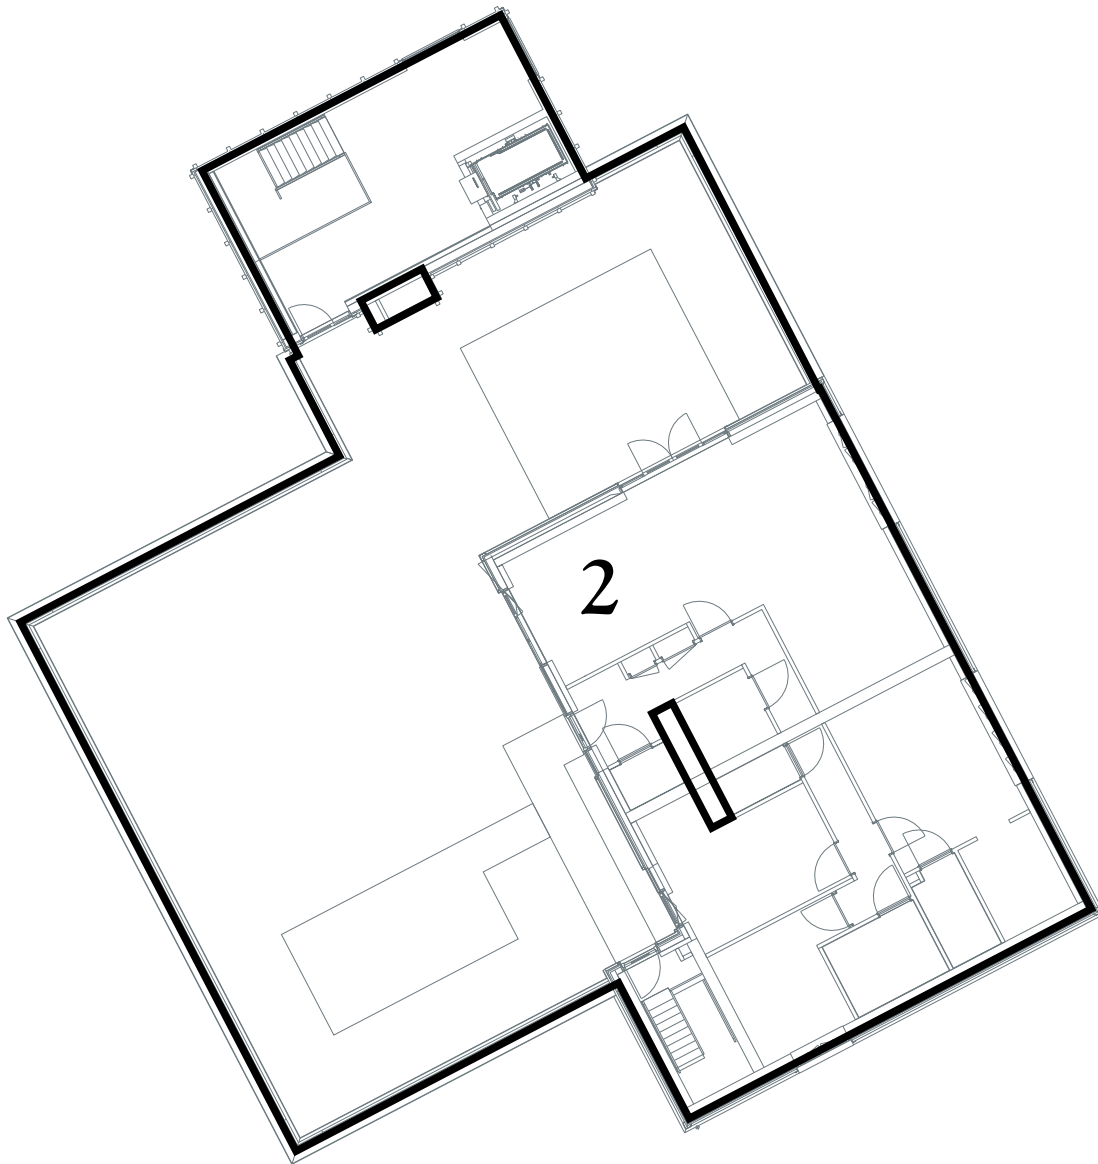


Kadastrale Situatie

Gemeente Woensel
Sectie G
Nummers 2455, 2456, 5093, 5094, 8822, 8827 en 8828
Schaal 1 : 2000



Legenda

- Begrenzing van de onderscheidene gedeelten van het gebouw en de grond, die bestemd zijn als afzonderlijk geheel te worden gebruikt en waarvan het uitsluitend gebruik in een appartementsrecht zijn begrepen
- Plattegrond en indeling van het gebouw en de grond, zoals bekend ten tijde van waarmaking
- Digitale kadastrale perceelgrens
- 1234 Appartementsrechtindex

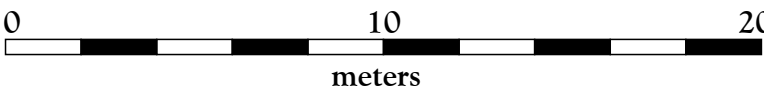

SPLITSINGSTEKENING










Eindhoven Gildekwartier - Hoofdsplitsing

Deze tekening behoort bij de aanvraag tot vaststelling van het complexnummer bij de voorgenomen splitsing in 6 appartementsrechten van de percelen kadastraal bekend in de gemeente Woensel sectie G nummers 2455, 2456, 5093, 5094, 8822, 8827 en 8828


Eindhoven,
De Notaris

Depotnummer:	Complexnummer:	Vastgesteld d.d.:
Opdrachtgever:	BPD Ontwikkeling BV Regio Zuid Melkfabriekstraat 11-J 5613 MW Eindhoven	Werknummer: 2025-265 Getekend, oktober 2025 Versie: 22 december 2025
Geerts teken- en adviesburo Stratumsedijk 22H 5611 ND Eindhoven tel: 040 205 18 34 mail: Geerts@teken-adviesburo.nl web: Geerts - teken-adviesburo.nl		Blad 6 van 8 bladen Schaal 1 : 200 Formaat A1

Aan deze tekening kunnen géén betrouwbare maten worden ontleend.

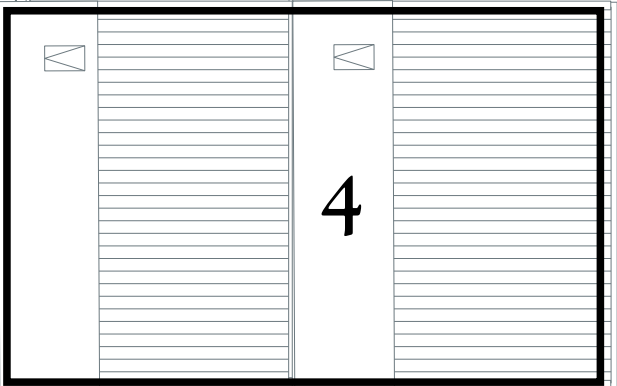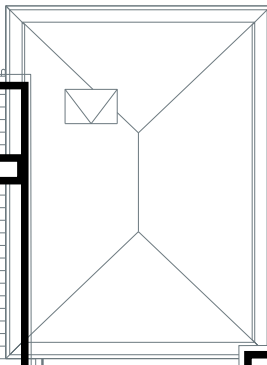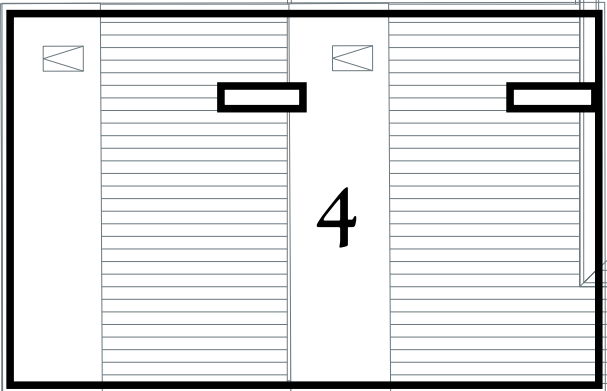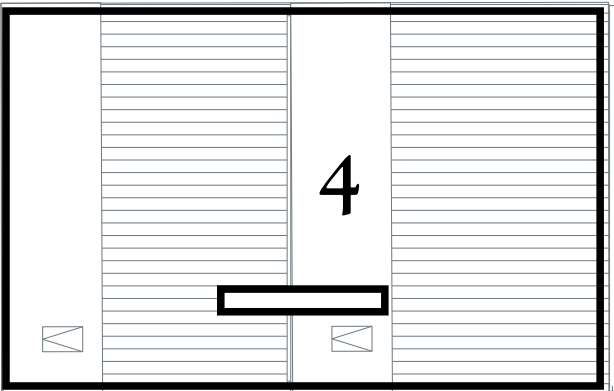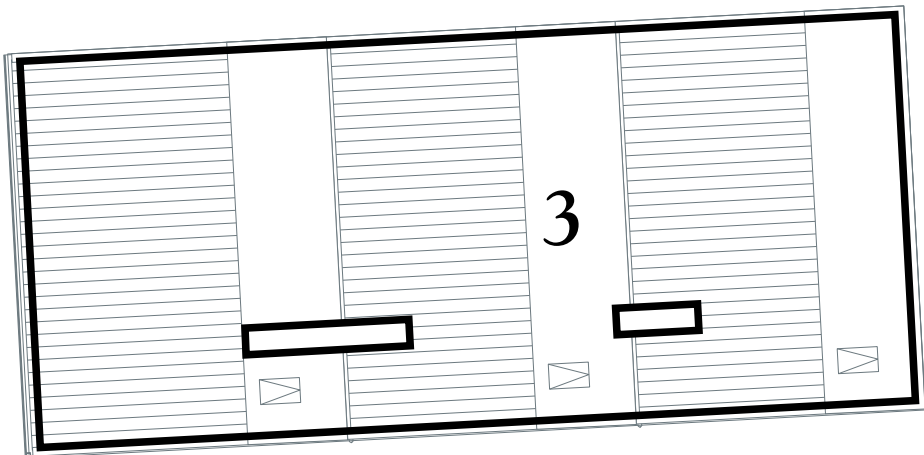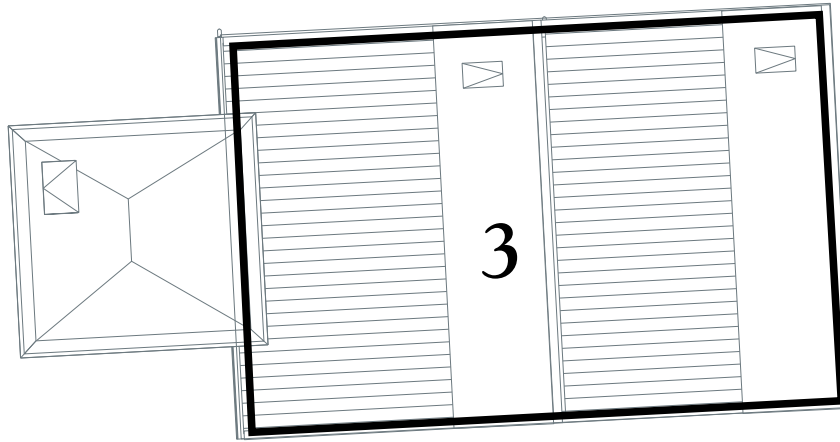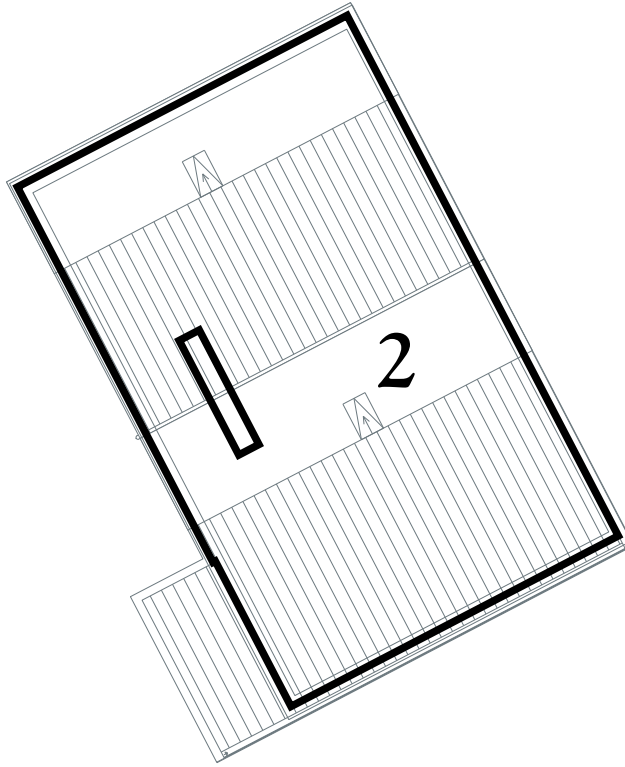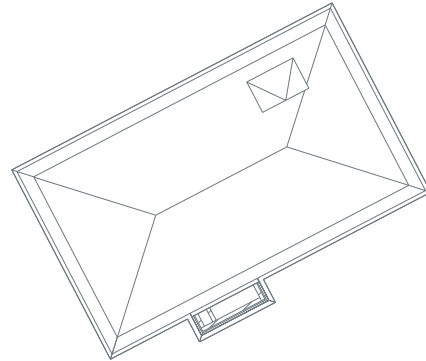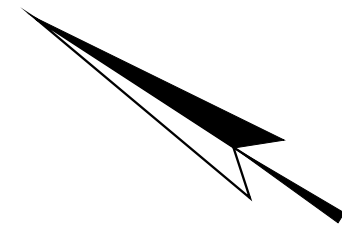

dakvlak/ onbenoemde ruimtes- zolders

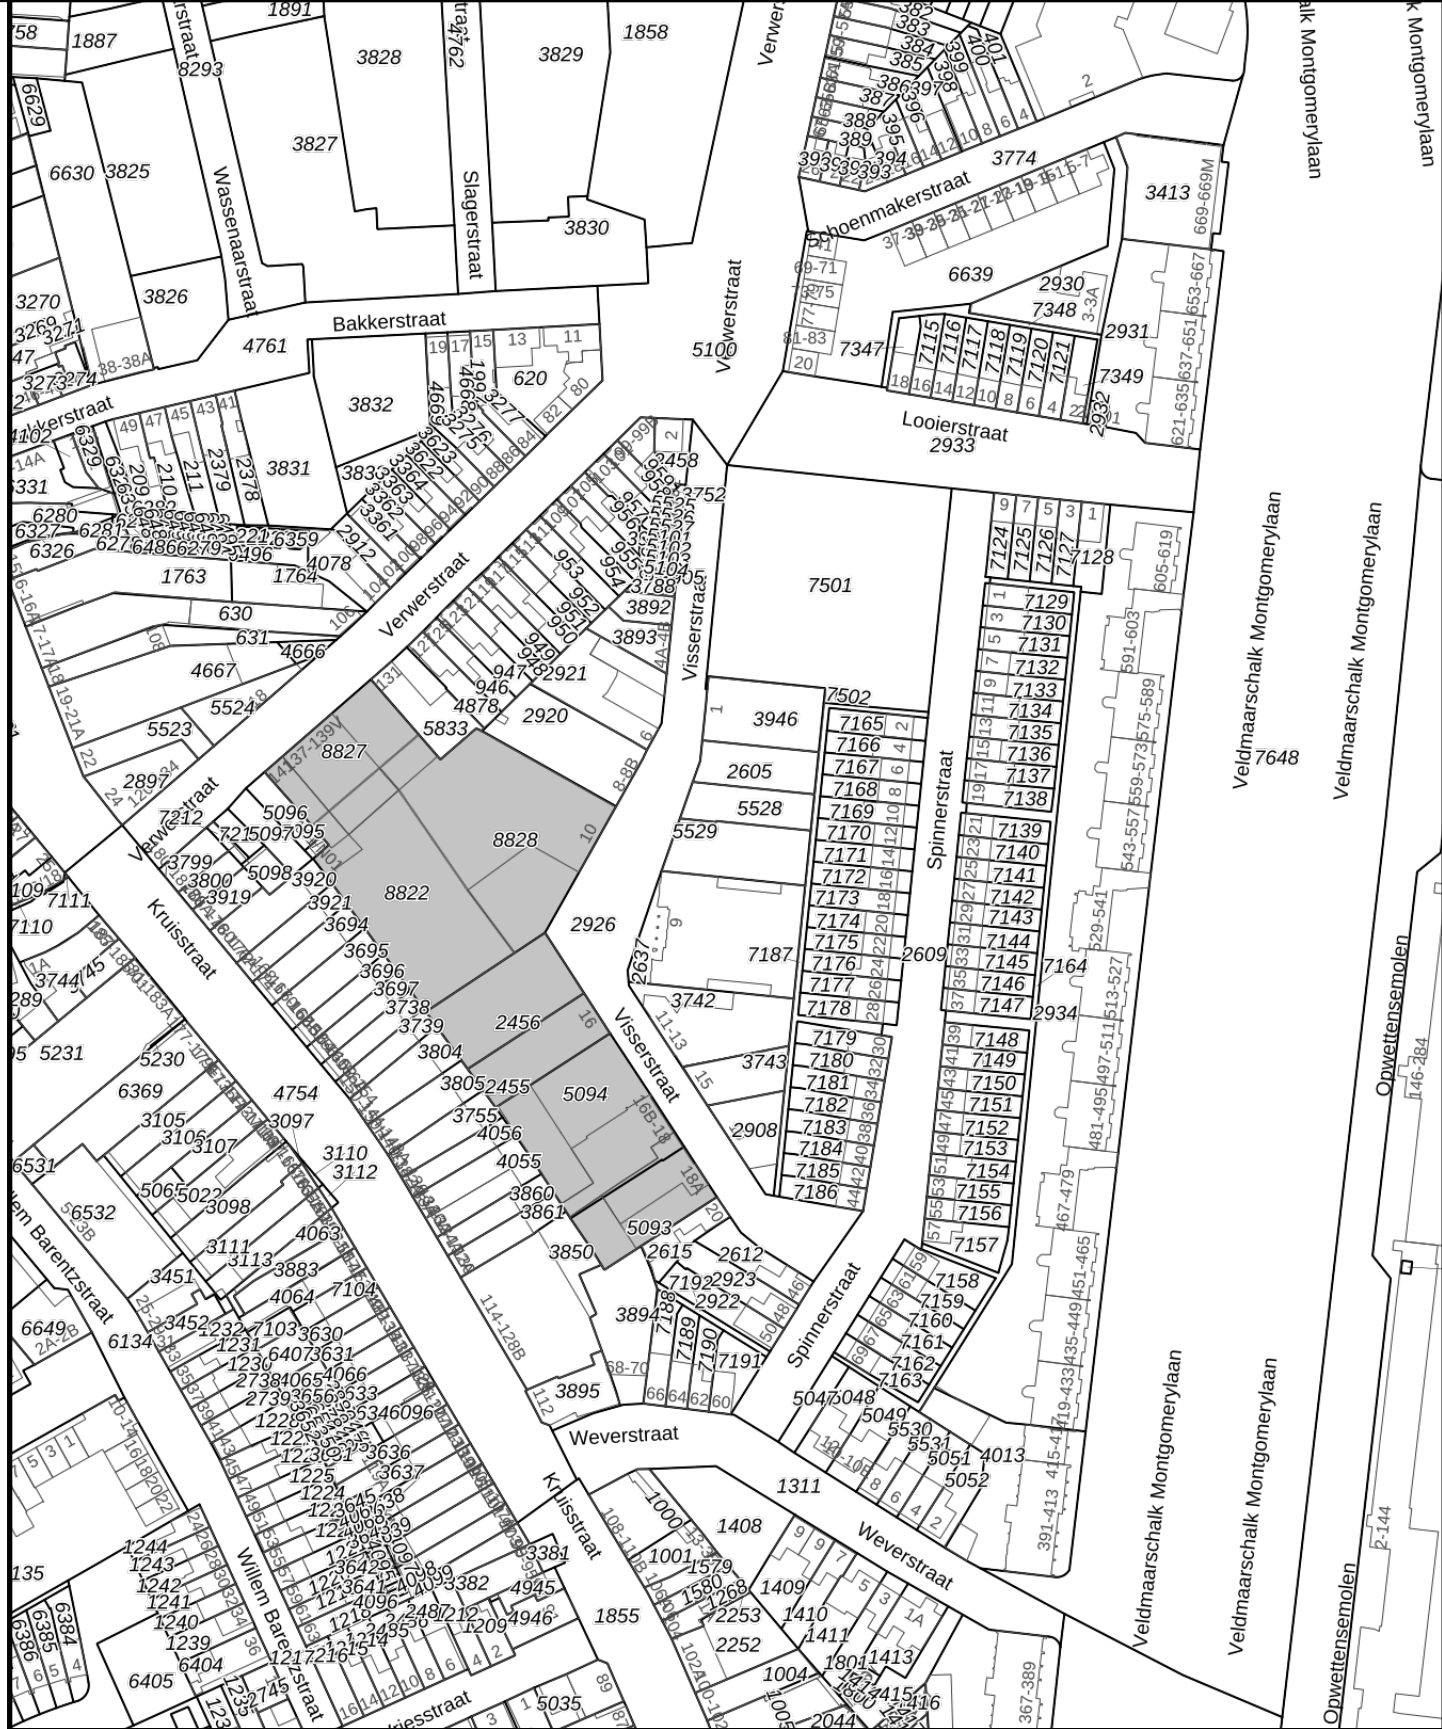

Kadastrale Situatie

Gemeente Woensel
Sectie G
Nummers 2455, 2456, 5093, 5094, 8822, 8827 en 8828
Schaal 1 : 2000



Legenda

- Begrenzing van de onderscheidene gedeelten van het gebouw en de grond, die bestemd zijn als afzonderlijk geheel te worden gebruikt en waarvan het uitsluitend gebruik in een appartementsrecht zijn begrepen
- Plattegrond en indeling van het gebouw en de grond, zoals bekend ten tijde van waarmede
- Digitale kadastrale perceelgrens
- 1234 Appartementsrechtindex


0 10 20
meters

SPLITSINGSTEKENING






Eindhoven Gildekwartier - Hoofdsplitsing

Deze tekening behoort bij de aanvraag tot vaststelling van het complexnummer bij de voorgenomen splitsing in 6 appartementsrechten van de percelen kadastraal bekend in de gemeente Woensel sectie G nummers 2455, 2456, 5093, 5094, 8822, 8827 en 8828

Eindhoven,
De Notaris

Depotnummer:	Complexnummer:	Vastgesteld d.d.:
Opdrachtgever:	BPD Ontwikkeling BV Regio Zuid Melkfabriekstraat 11-J 5613 MW Eindhoven	Werknummer: 2025-265 Getekend, oktober 2025 Versie: 22 december 2025
 Geerts teken- en adviesburo Stratumsedijk 22H 5611 ND Eindhoven tel: 040 205 18 34 mail: Geerts@teken-adviesburo.nl web: Geerts - teken-adviesburo.nl	Blad 7 van 8 bladen	
	Schaal 1 : 200	
	Formaat A1	

Aan deze tekening kunnen géén betrouwbare maten worden ontleend.

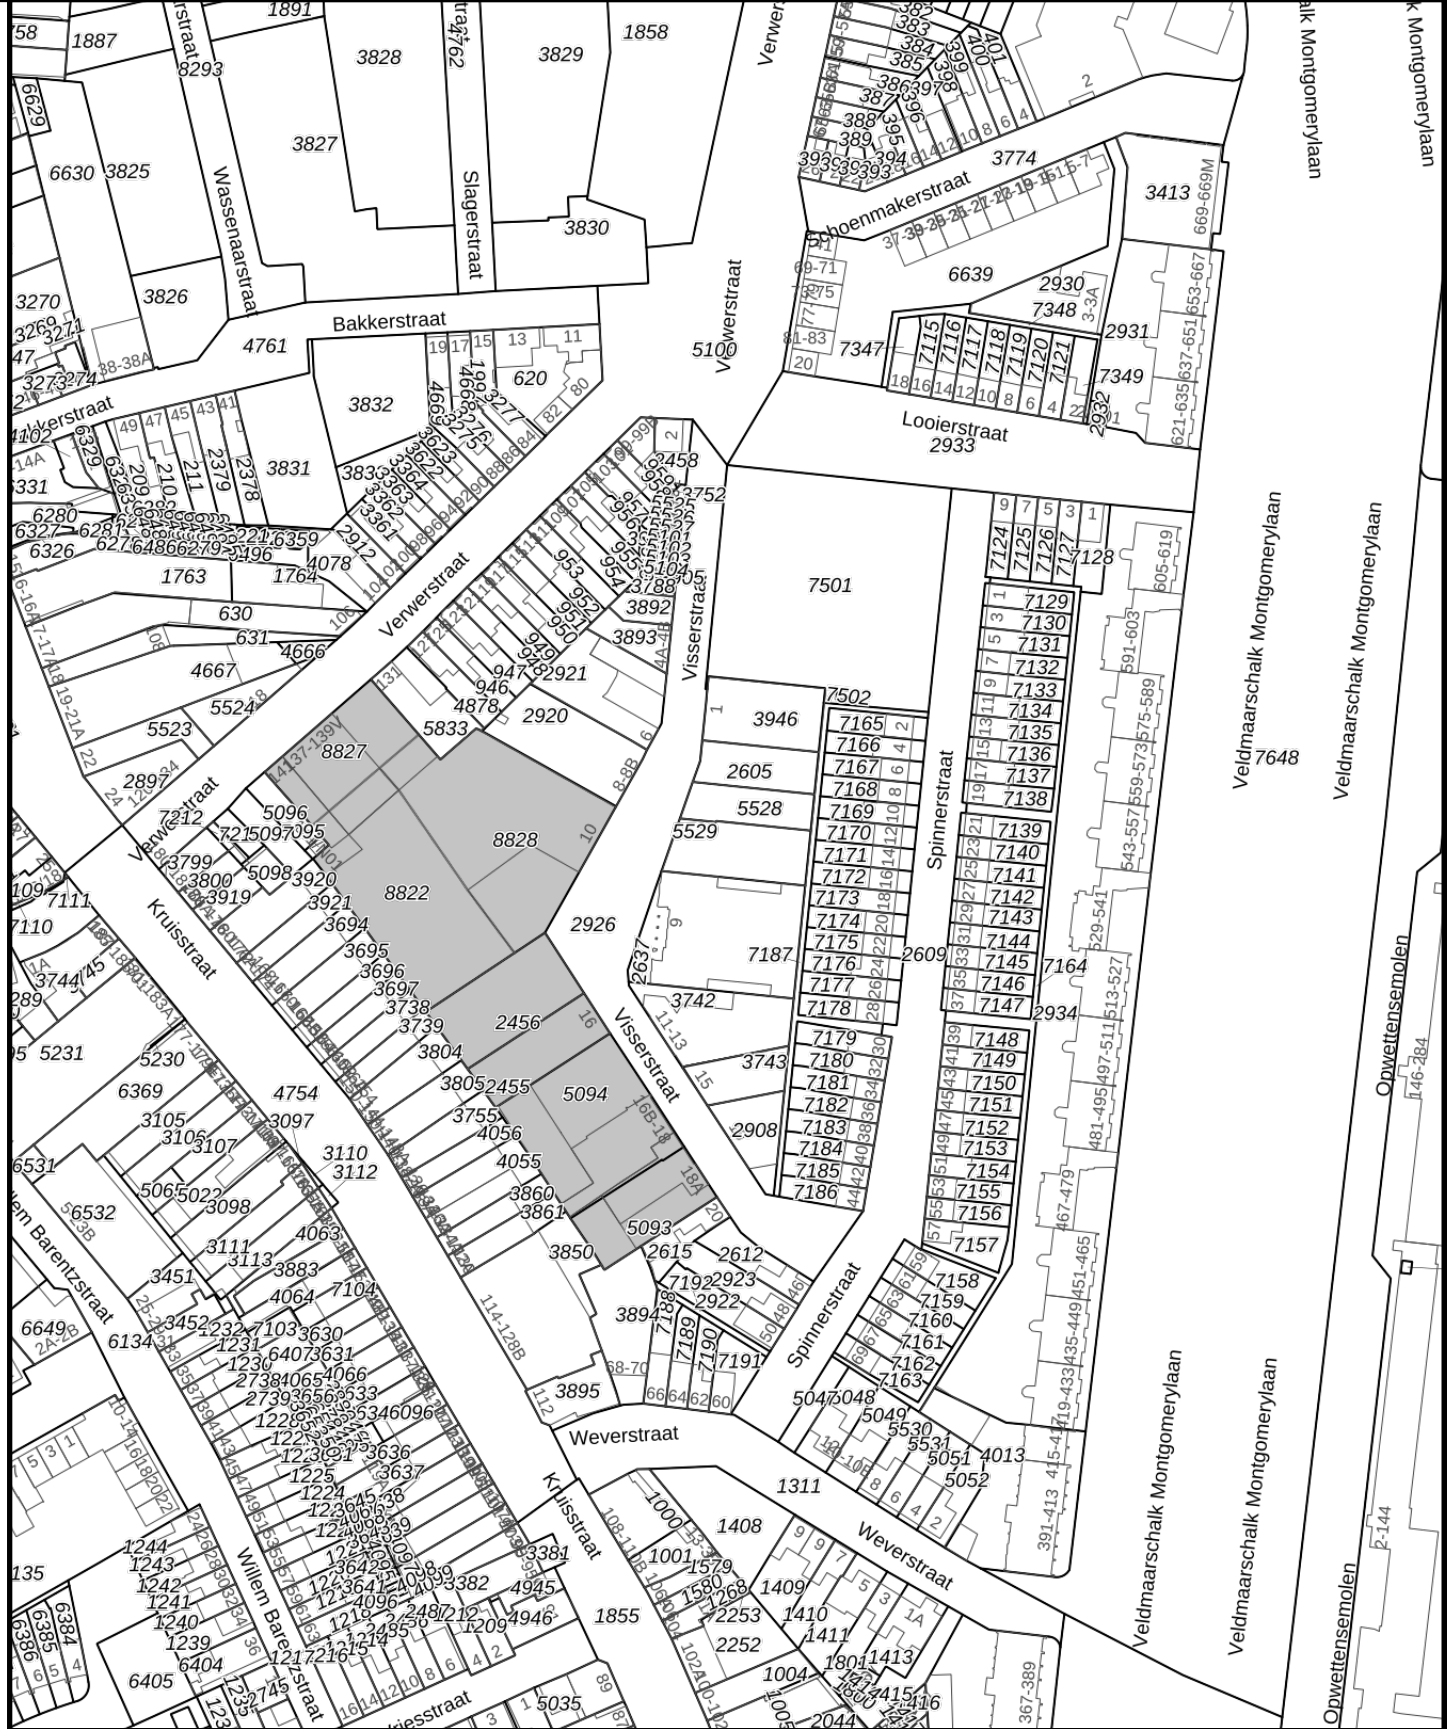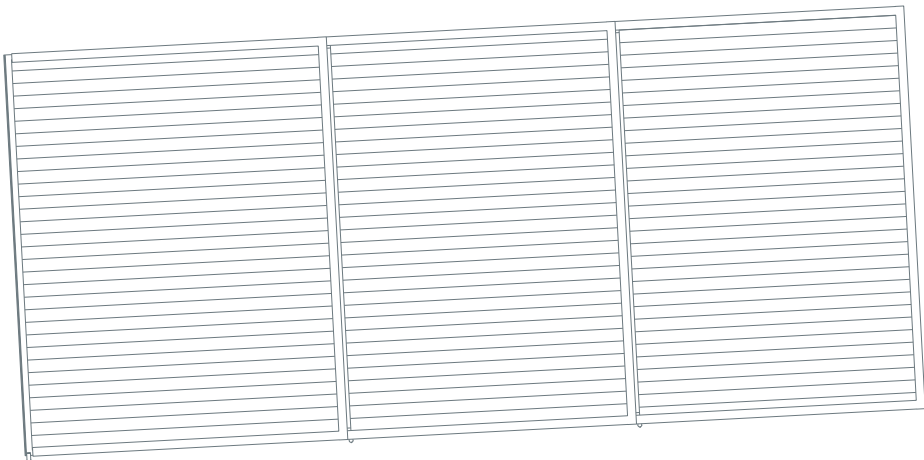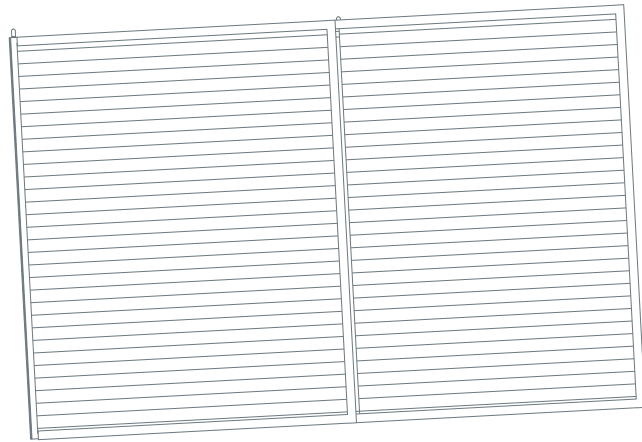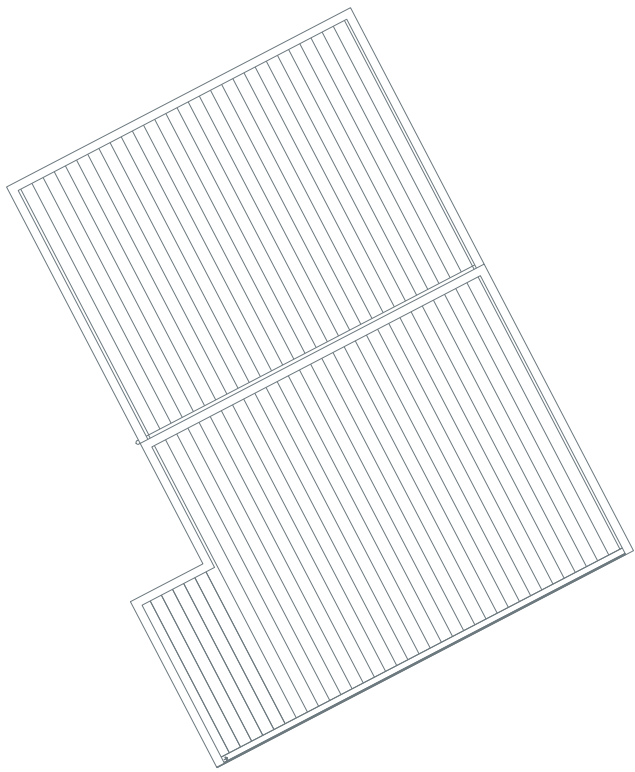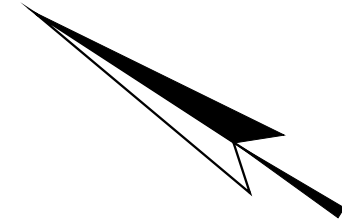


Kadastrale Situatie

Gemeente Woensel
Sectie G
Nummers 2455, 2456, 5093, 5094, 8822, 8827 en 8828
Schaal 1 : 2000



Legenda

- Begrenzing van de onderscheidene gedeelten van het gebouw en de grond, die bestemd zijn als afzonderlijk geheel te worden gebruikt en waarvan het uitsluitend gebruik in een appartementsrecht zijn begrepen
- Plattegrond en indeling van het gebouw en de grond, zoals bekend ten tijde van waarmede
- Digitale kadastrale perceelgrens
- 1234 Appartementsrechtindex

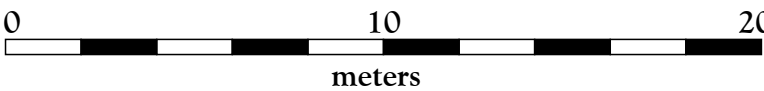

SPLITSINGSTEKENING

Eindhoven Gildekwartier - Hoofdsplitsing

Deze tekening behoort bij de aanvraag tot vaststelling van het complexnummer bij de voorgenomen splitsing in 6 appartementsrechten van de percelen kadastraal bekend in de gemeente Woensel sectie G nummers 2455, 2456, 5093, 5094, 8822, 8827 en 8828

Eindhoven,
De Notaris

Depotnummer:	Complexnummer:	Vastgesteld d.d.:
Opdrachtgever: BPD Ontwikkeling BV Regio Zuid Melkfabriekstraat 11-J 5613 MW Eindhoven		Werknummer: 2025-265 Getekend, oktober 2025 Versie: 22 december 2025
Geerts teken- en adviesburo Stratumseind 22H 5611 ND Eindhoven tel: 040 205 18 34 mail: Geerts@teken-adviesburo.nl web: Geerts - teken-adviesburo.nl		Blad 8 van 8 bladen Schaal 1 : 200 Formaat A1

Aan deze tekening kunnen géén betrouwbare maten worden ontleend.

dakvlak