


Legenda



— Begrenzing van de onderscheidene gedeelten van het gebouw en de grond, die bestemd zijn als afzonderlijk geheel te worden gebruikt en waarvan het uitsluitend gebruik in een appartementsrecht zijn begrepen

— Plattegrond en indeling van het gebouw en de grond, zoals bekend ten tijde van waarmerking
— Digitale kadastrale perceelgrens

1234 Appartementsrechtindex

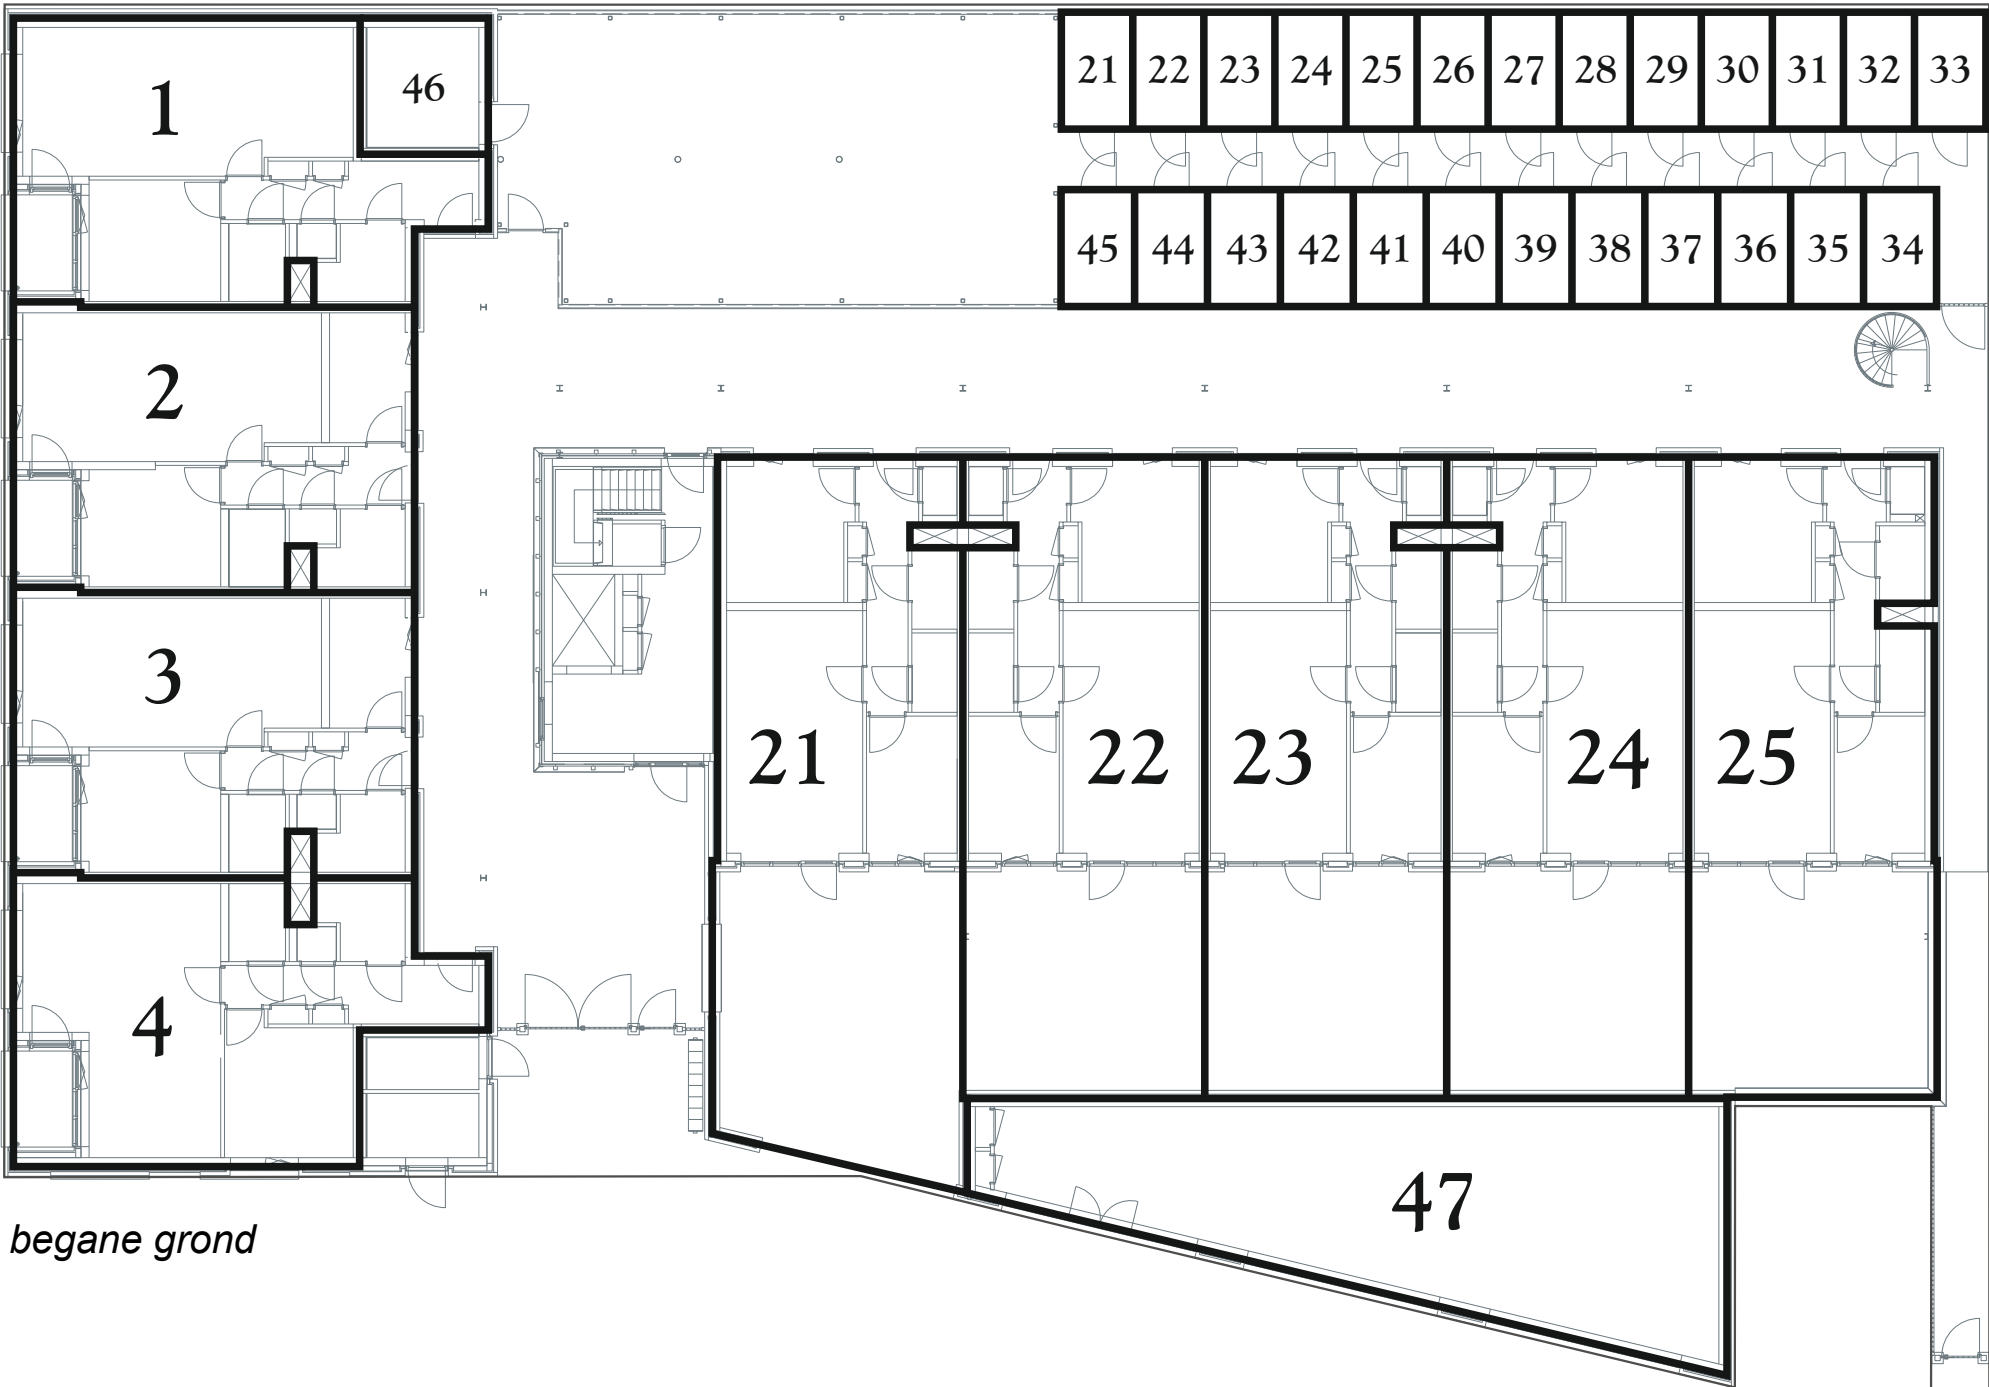

begane grond

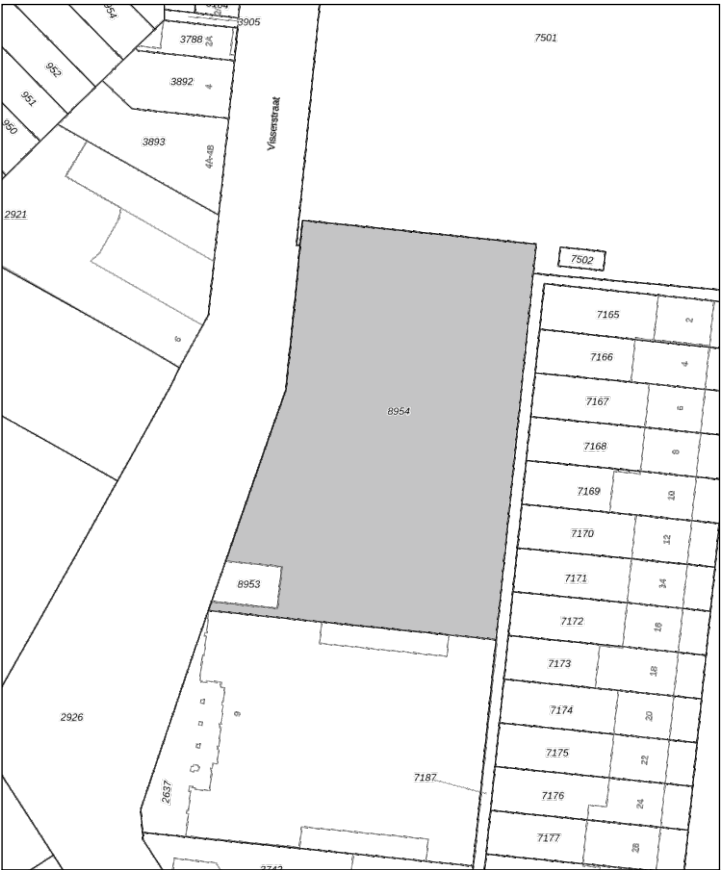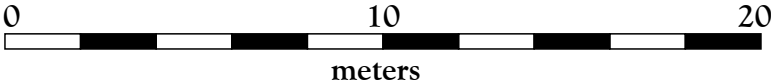

Kadastrale Situatie

Gemeente Woensel
Sectie G
Nummer 8954
Schaal 1 : 1000

(Perceel bevat ten tijde van waarmerking een voorlopige kadastrale grens)

Concept
SPLITSINGSTEKENING

Eindhoven
Gildekwartier Weaver

Deze tekening behoort bij de aanvraag tot vaststelling van het complexnummer bij de voorgenomen splitsing in 47 appartementsrechten van het perceel kadastraal bekend in de gemeente Woensel sectie G nummer 8954

Utrecht,
De Notaris

Depotnummer:	Complexnummer:	Vastgesteld d.d.:
Opdrachtgever:	BPD Ontwikkeling BV Regio Zuid Melkfabriekstraat 11-J 5613 MW Eindhoven	Werknummer: 2026-172 Getekend, juli 2026 Versie: 17 juli 2026
Geerts teken- en adviesburo	Stratumsedijk 22H 5611ND Eindhoven tel: 040 205 18 34 mail: Geerts@teken-adviesburo.nl web: Geerts - teken-adviesburo.nl	Blad 1 van 6 bladen Schaal 1 : 200 Formaat 32,5 x 42,5 cm


Aan deze tekening kunnen géén betrouwbare maten worden ontleend.

Legenda




— Begrenzing van de onderscheidene gedeelten van het gebouw en de grond, die bestemd zijn als afzonderlijk geheel te worden gebruikt en waarvan het uitsluitend gebruik in een appartementsrecht zijn begrepen

— Plattegrond en indeling van het gebouw en de grond, zoals bekend ten tijde van waarmerking
— Digitale kadastrale perceelgrens

1234 Appartementsrechtindex

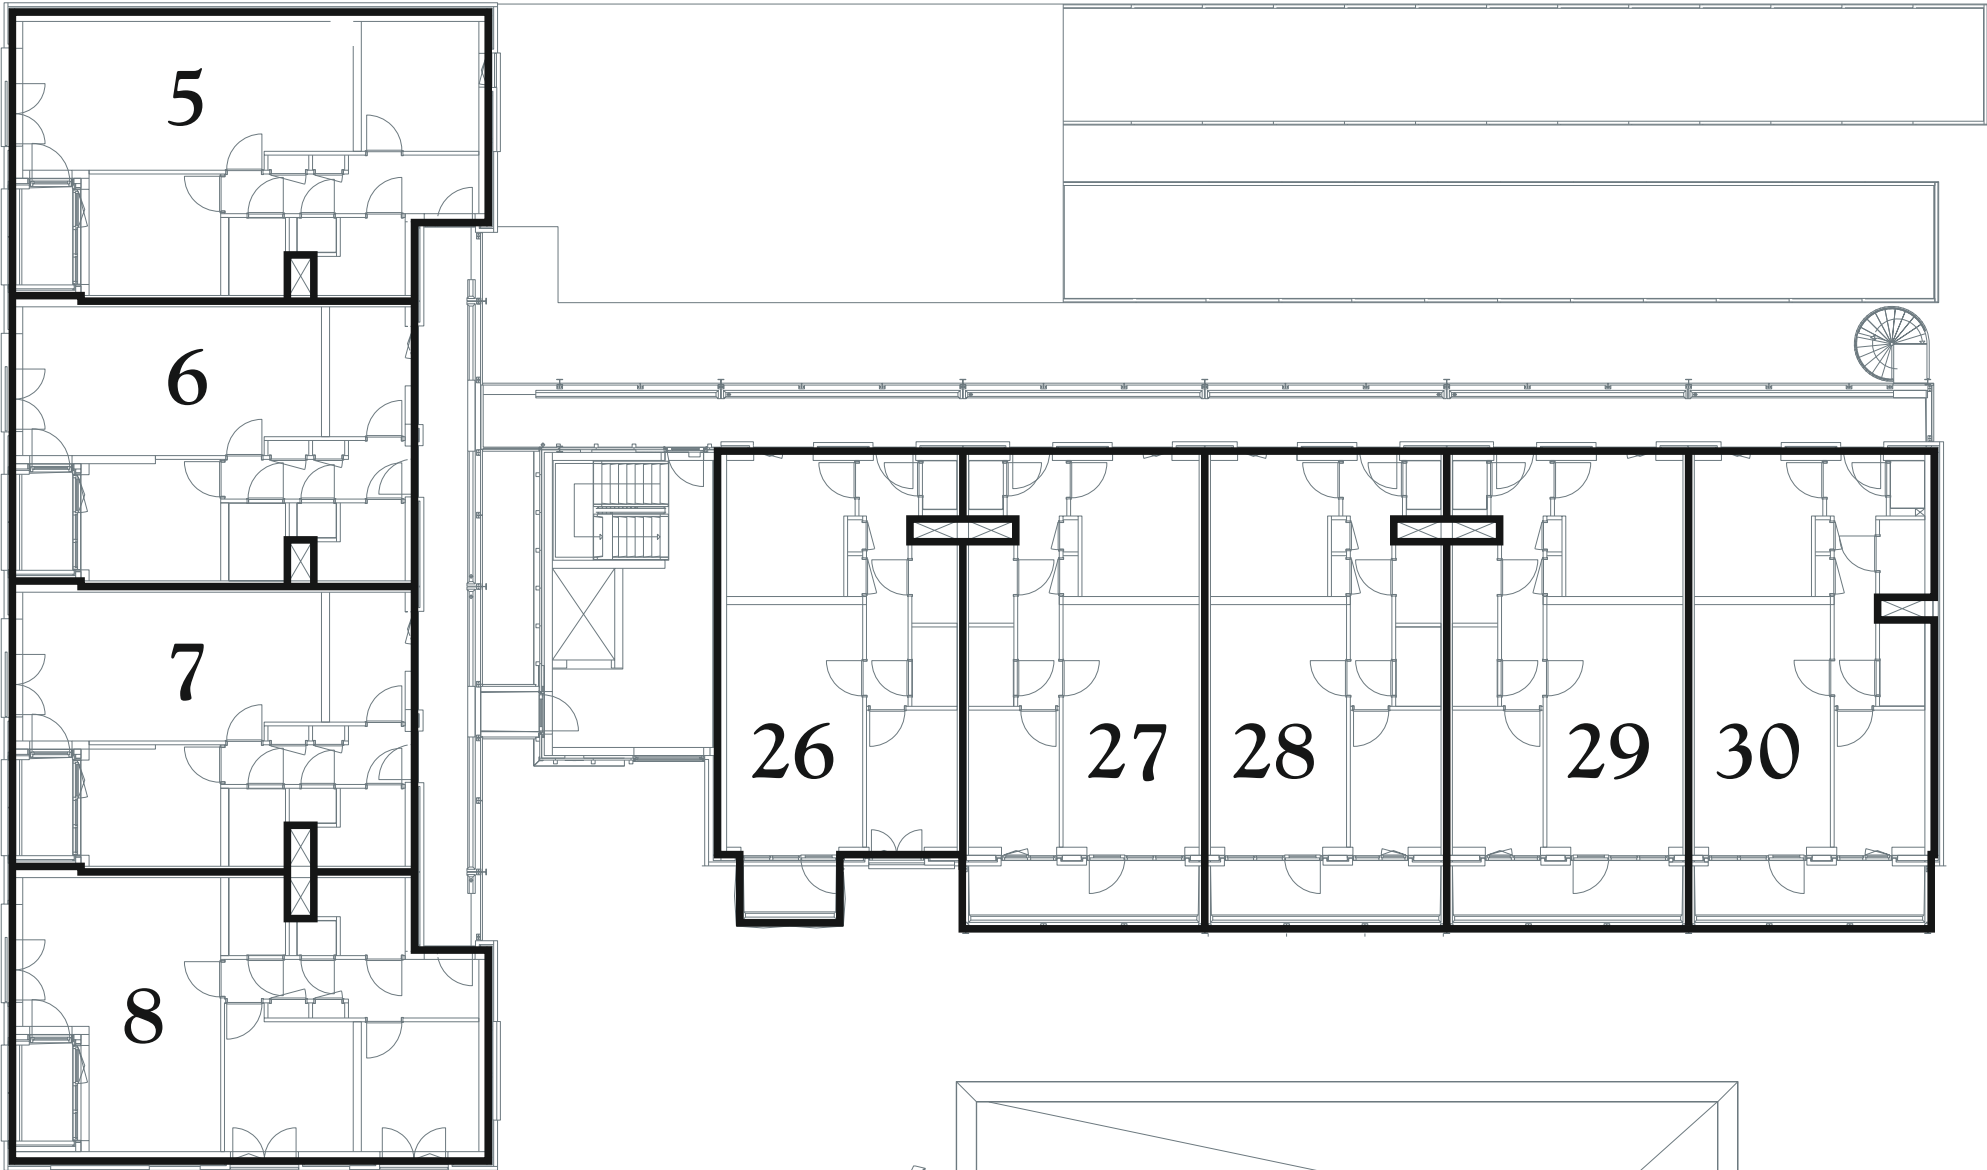

eerste verdieping/ dakvlak

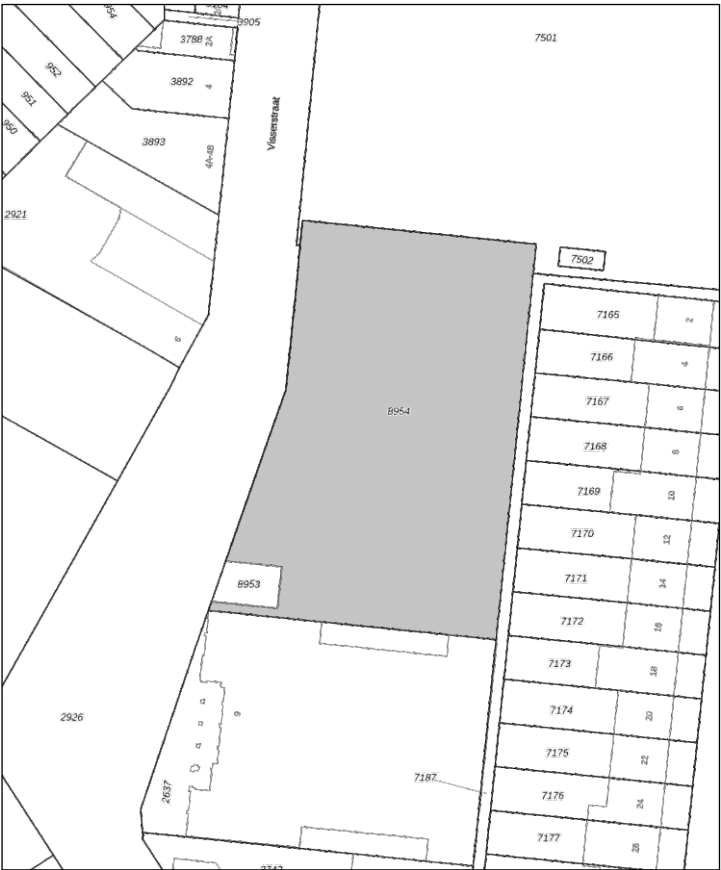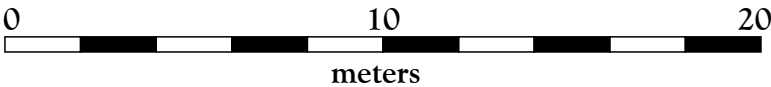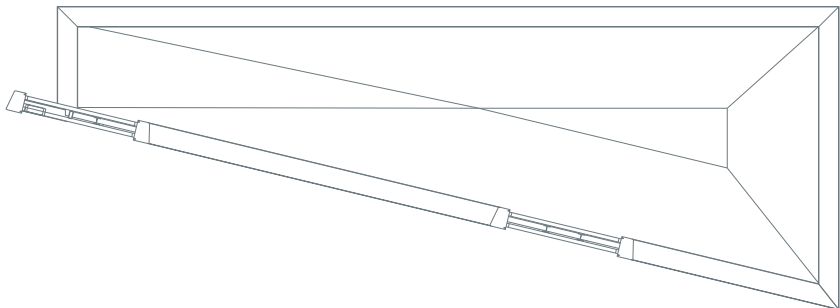

Kadastrale Situatie

Gemeente Woensel
Sectie G
Nummer 8954
Schaal 1 : 1000

(Perceel bevat ten tijde van waarmerking een voorlopige kadastrale grens)

Concept
SPLITTINGSTEKENING

Eindhoven
Gildekwartier Weaver

Deze tekening behoort bij de aanvraag tot vaststelling van het complexnummer bij de voorgenomen splitsing in 47 appartementsrechten van het perceel kadastraal bekend in de gemeente Woensel sectie G nummer 8954

Utrecht,
De Notaris

Depotnummer:	Complexnummer:	Vastgesteld d.d.:
Opdrachtgever:	BPD Ontwikkeling BV Regio Zuid Melkfabriekstraat 11-J 5613 MW Eindhoven	Werknummer: 2026-172 Getekend, juli 2026 Versie: 17 juli 2026
Geerts	Geerts teken- en adviesburo Stratumsedijk 22H 5611ND Eindhoven tel: 040 205 18 34 mail: Geerts@teken-adviesburo.nl web: Geerts - teken-adviesburo.nl	Blad 2 van 6 bladen Schaal 1 : 200 Formaat 32,5 x 42,5 cm


Aan deze tekening kunnen géén betrouwbare maten worden ontleend.

Legenda


— Begrenzing van de onderscheidene gedeelten van het gebouw en de grond, die bestemd zijn als afzonderlijk geheel te worden gebruikt en waarvan het uitsluitend gebruik in een appartementsrecht zijn begrepen

— Plattegrond en indeling van het gebouw en de grond, zoals bekend ten tijde van waarmerking
— Digitale kadastrale perceelgrens

1234 Appartementsrechtindex

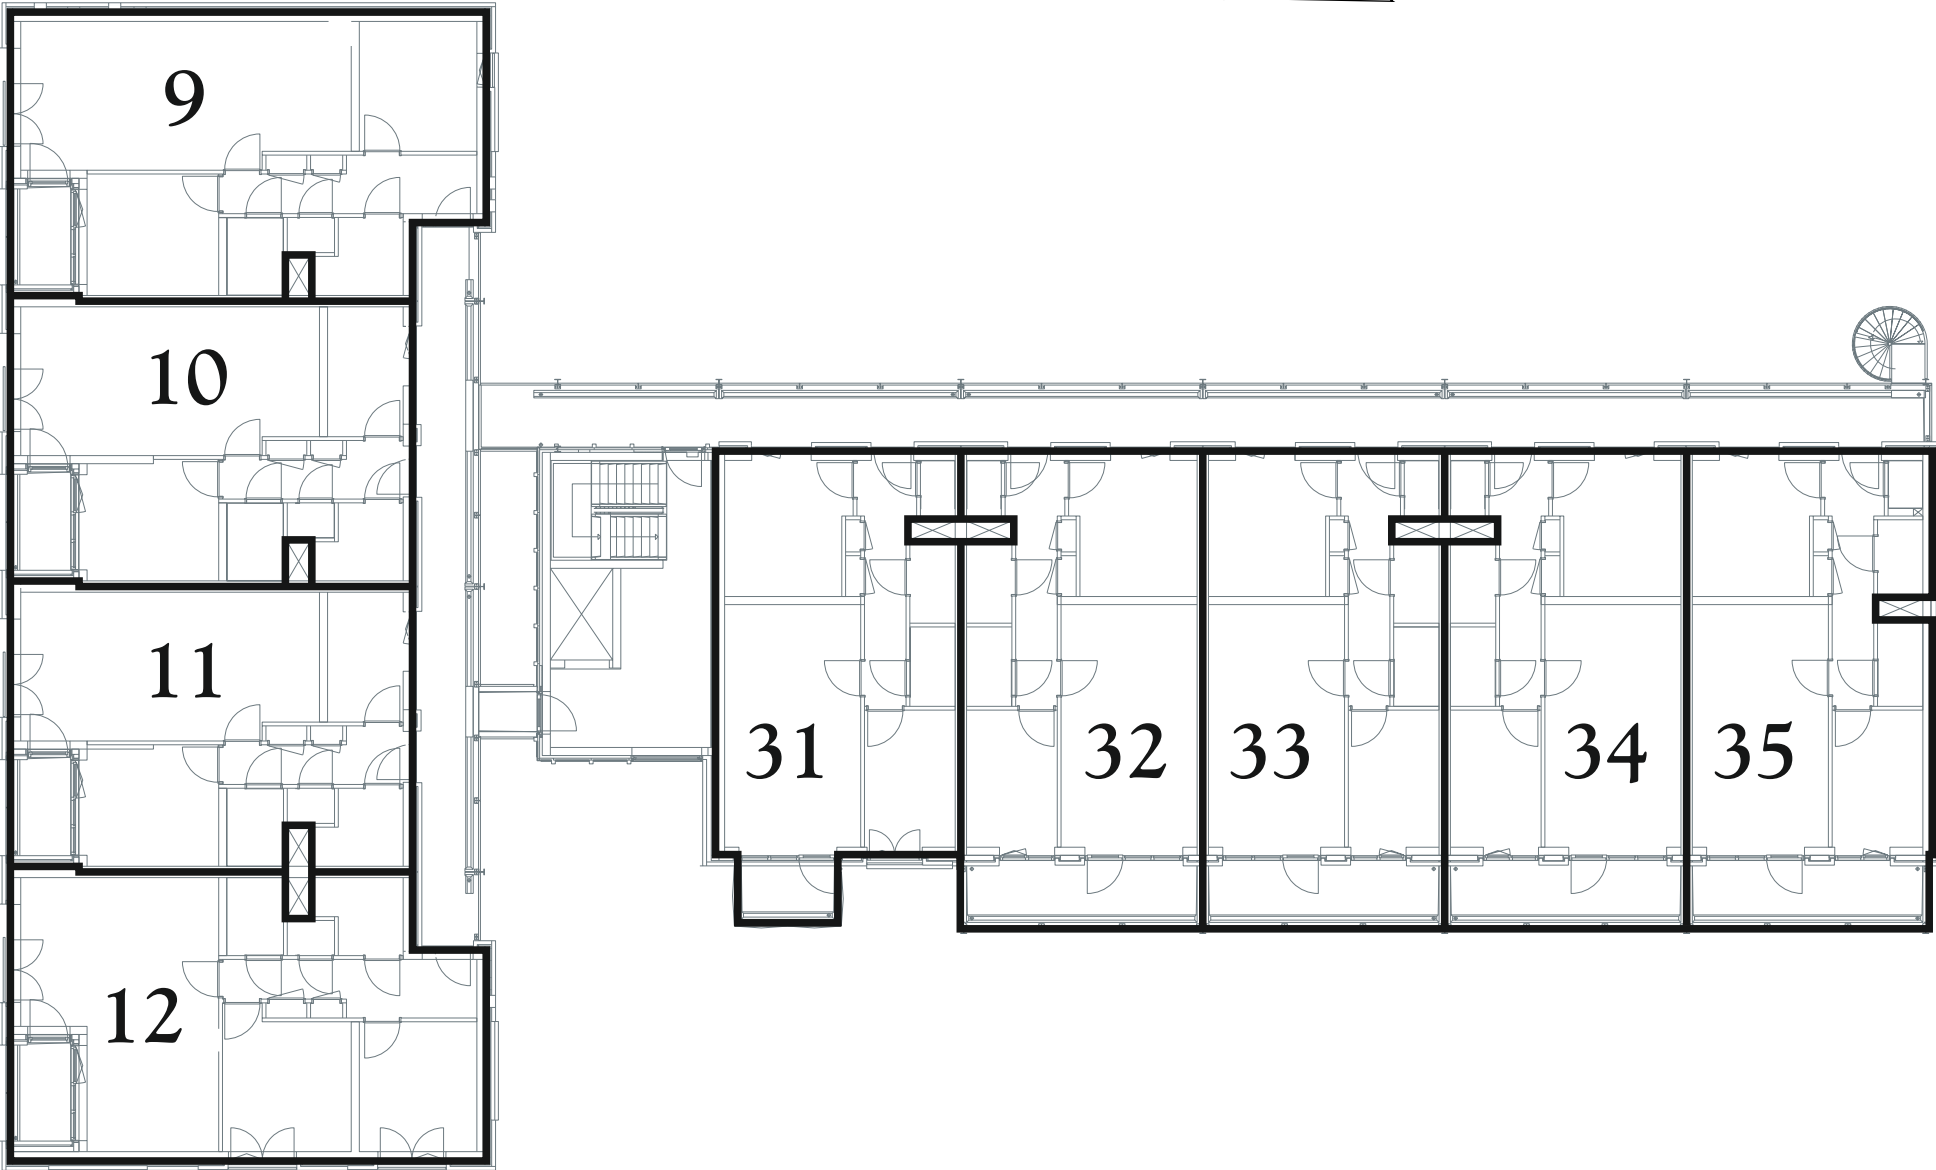

tweede verdieping

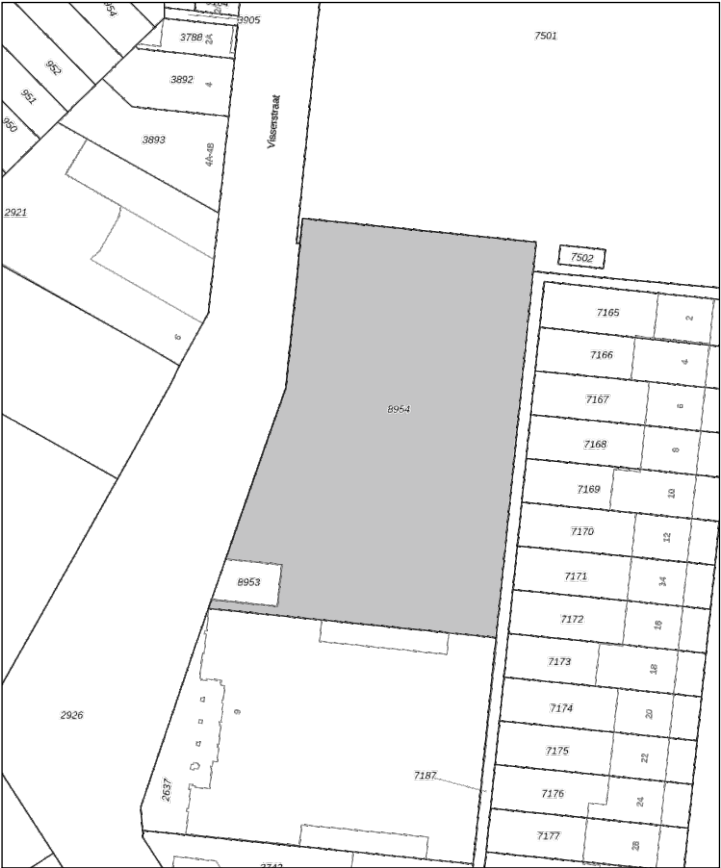

Kadastrale Situatie

Gemeente Woensel
Sectie G
Nummer 8954
Schaal 1 : 1000

(Perceel bevat ten tijde van waarmerking een voorlopige kadastrale grens)

Concept
SPLITTINGSTEKENING


Eindhoven
Gildekwartier Weaver

Deze tekening behoort bij de aanvraag tot vaststelling van het complexnummer bij de voorgenomen splitsing in 47 appartementsrechten van het perceel kadastraal bekend in de gemeente Woensel sectie G nummer 8954

Utrecht,
De Notaris

Depotnummer:	Complexnummer:	Vastgesteld d.d.:
Opdrachtgever:	BPD Ontwikkeling BV Regio Zuid Melkfabriekstraat 11-J 5613 MW Eindhoven	Werknummer: 2026-172 Getekend, juli 2026 Versie: 17 juli 2026
 Geerts teken- en adviesburo	Geerts teken- en adviesburo Stratumsedijk 22H 5611ND Eindhoven tel: 040 205 18 34 mail: Geerts@teken-adviesburo.nl web: Geerts - teken-adviesburo.nl	Blad 3 van 6 bladen Schaal 1 : 200 Formaat 32,5 x 42,5 cm

Aan deze tekening kunnen géén betrouwbare maten worden ontleend.

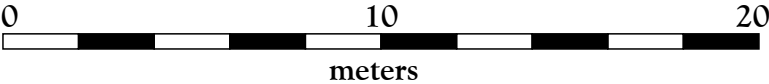


Legenda


— Begrenzing van de onderscheidene gedeelten van het gebouw en de grond, die bestemd zijn als afzonderlijk geheel te worden gebruikt en waarvan het uitsluitend gebruik in een appartementsrecht zijn begrepen

— Plattegrond en indeling van het gebouw en de grond, zoals bekend ten tijde van waarmerking
— Digitale kadastrale perceelgrens

1234 Appartementsrechtindex

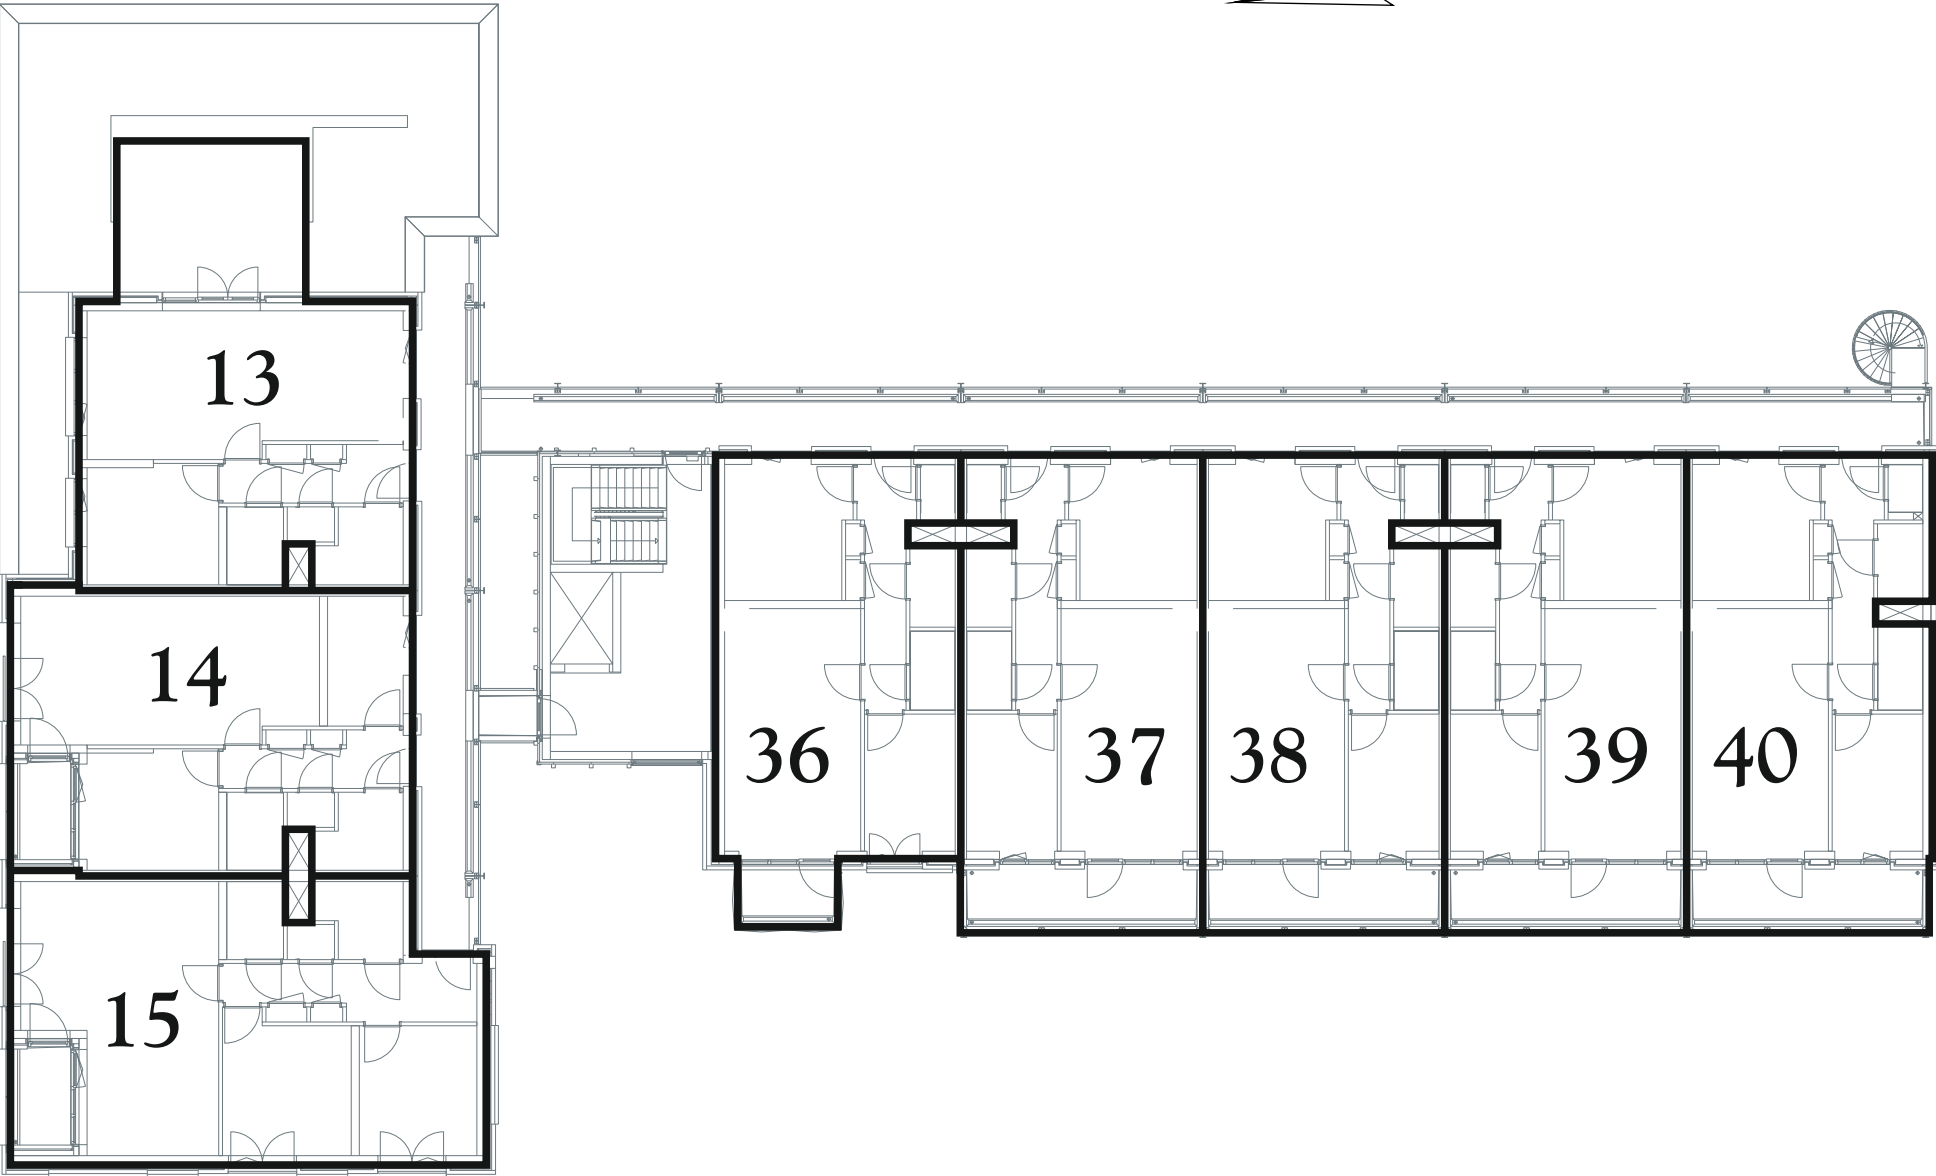

derde verdieping/ dakvlak

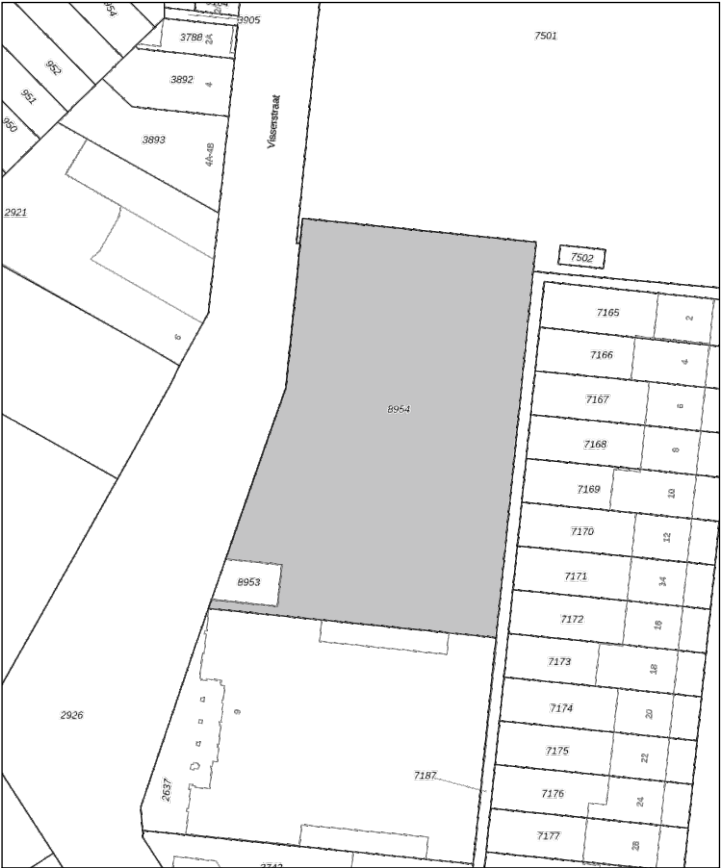

Kadastrale Situatie

Gemeente Woensel
Sectie G
Nummer 8954
Schaal 1 : 1000

(Perceel bevat ten tijde van waarmerking een voorlopige kadastrale grens)

Concept
SPLITTINGSTEKENING


Eindhoven
Gildekwartier Weaver

Deze tekening behoort bij de aanvraag tot vaststelling van het complexnummer bij de voorgenomen splitsing in 47 appartementsrechten van het perceel kadastraal bekend in de gemeente Woensel sectie G nummer 8954

Utrecht,
De Notaris

Depotnummer:	Complexnummer:	Vastgesteld d.d.:
Opdrachtgever:	BPD Ontwikkeling BV Regio Zuid Melkfabriekstraat 11-J 5613 MW Eindhoven	Werknummer: 2026-172 Getekend, juli 2026
Geerts teken- en adviesburo	Stratumsedijk 22H 5611ND Eindhoven tel: 040 205 18 34	Versie: 17 juli 2026
Geerts teken- en adviesburo	mail: Geerts@teken-adviesburo.nl web: Geerts - teken-adviesburo.nl	Blad 4 van 6 bladen
		Schaal 1 : 200
		Formaat 32,5 x 42,5 cm

Aan deze tekening kunnen géén betrouwbare maten worden ontleend.

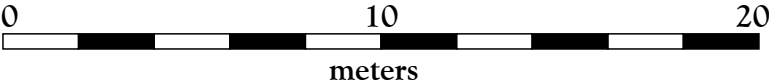


Legenda


— Begrenzing van de onderscheidene gedeelten van het gebouw en de grond, die bestemd zijn als afzonderlijk geheel te worden gebruikt en waarvan het uitsluitend gebruik in een appartementsrecht zijn begrepen

— Plattegrond en indeling van het gebouw en de grond, zoals bekend ten tijde van waarmerking
— Digitale kadastrale perceelgrens

1234 Appartementsrechtindex

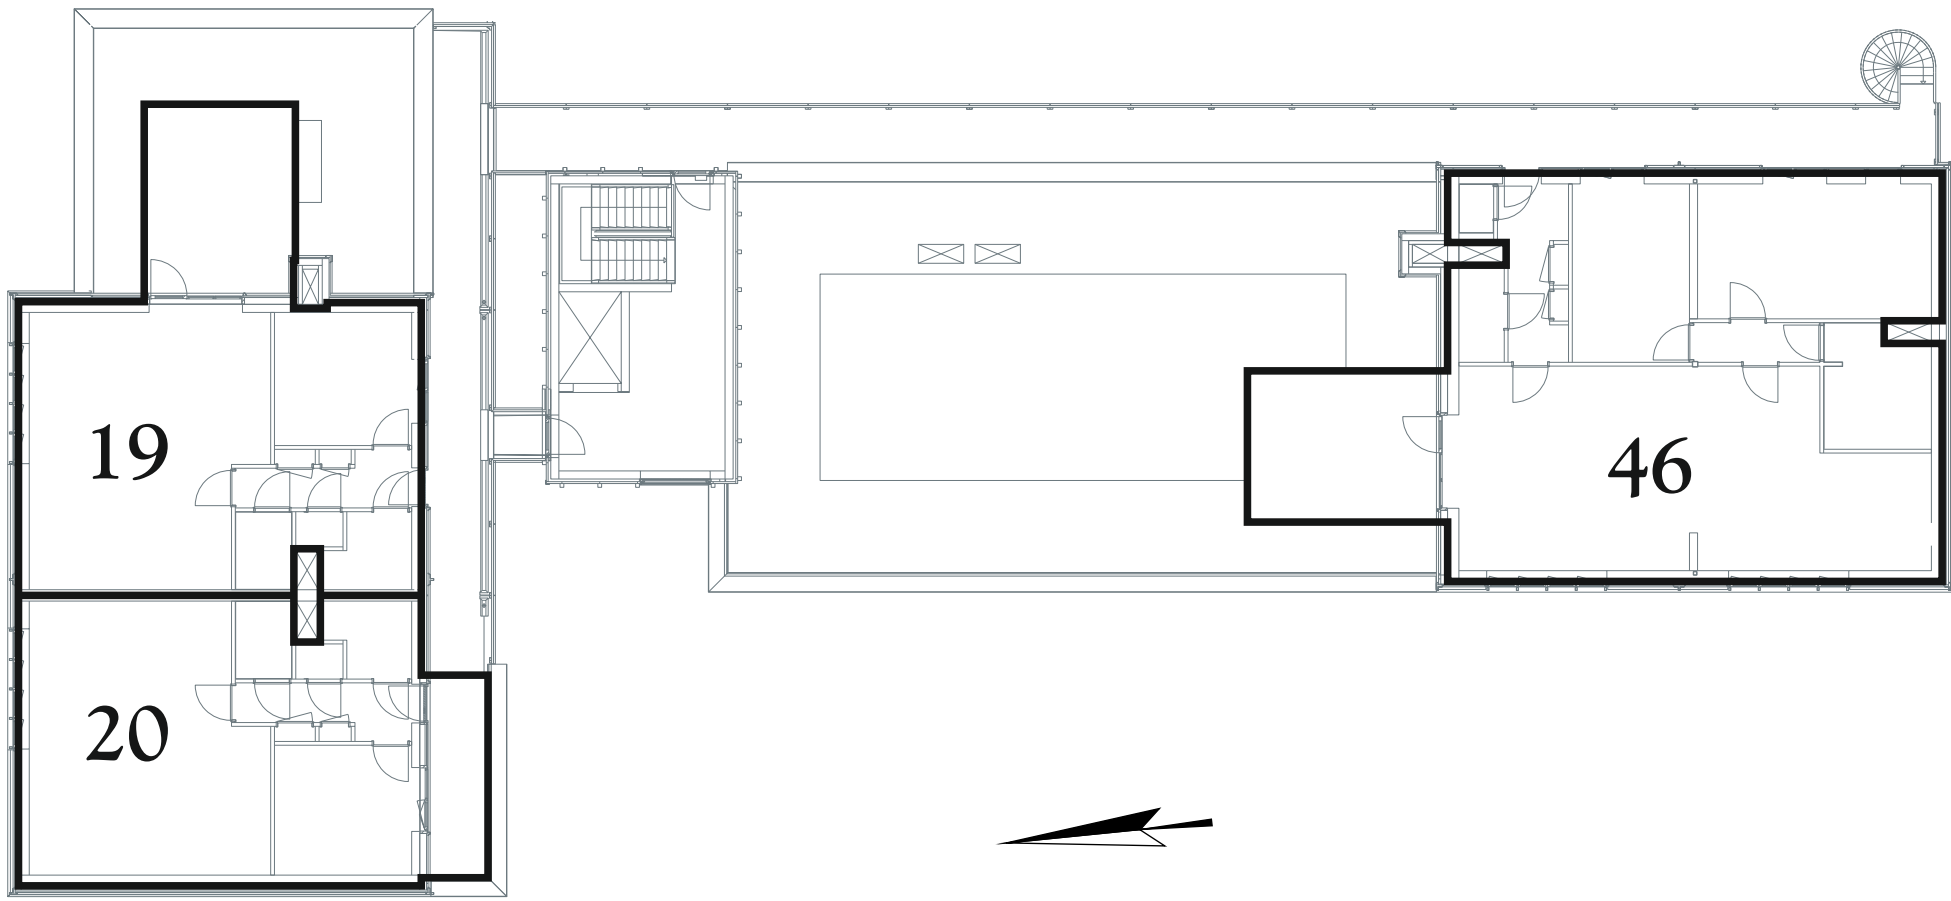


vijfde verdieping/ dakvlak

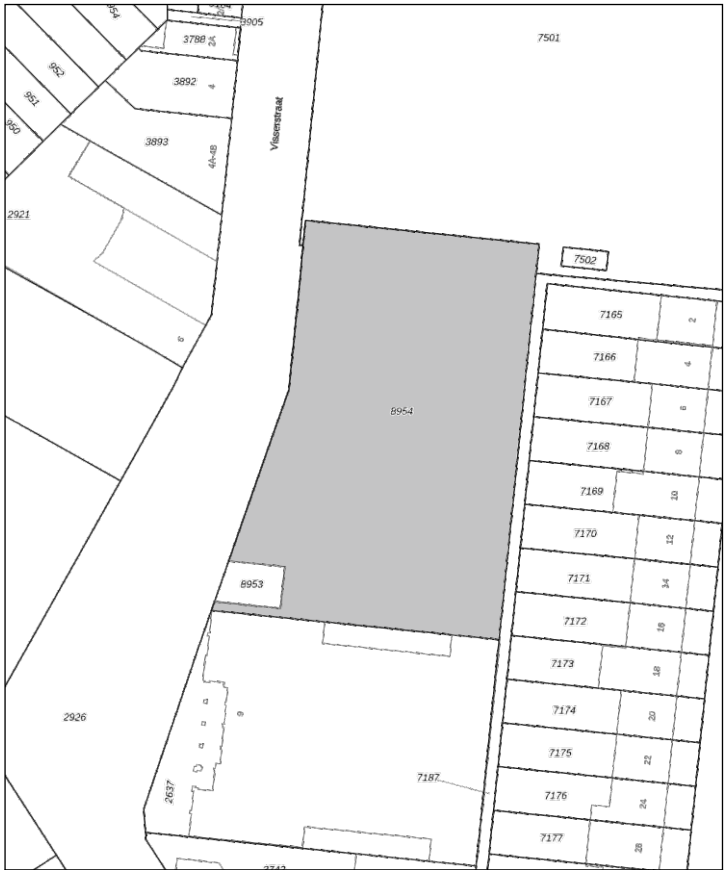


Kadastrale Situatie

Gemeente Woensel
Sectie G
Nummer 8954
Schaal 1 : 1000

(Perceel bevat ten tijde van waarmerking een voorlopige kadastrale grens)

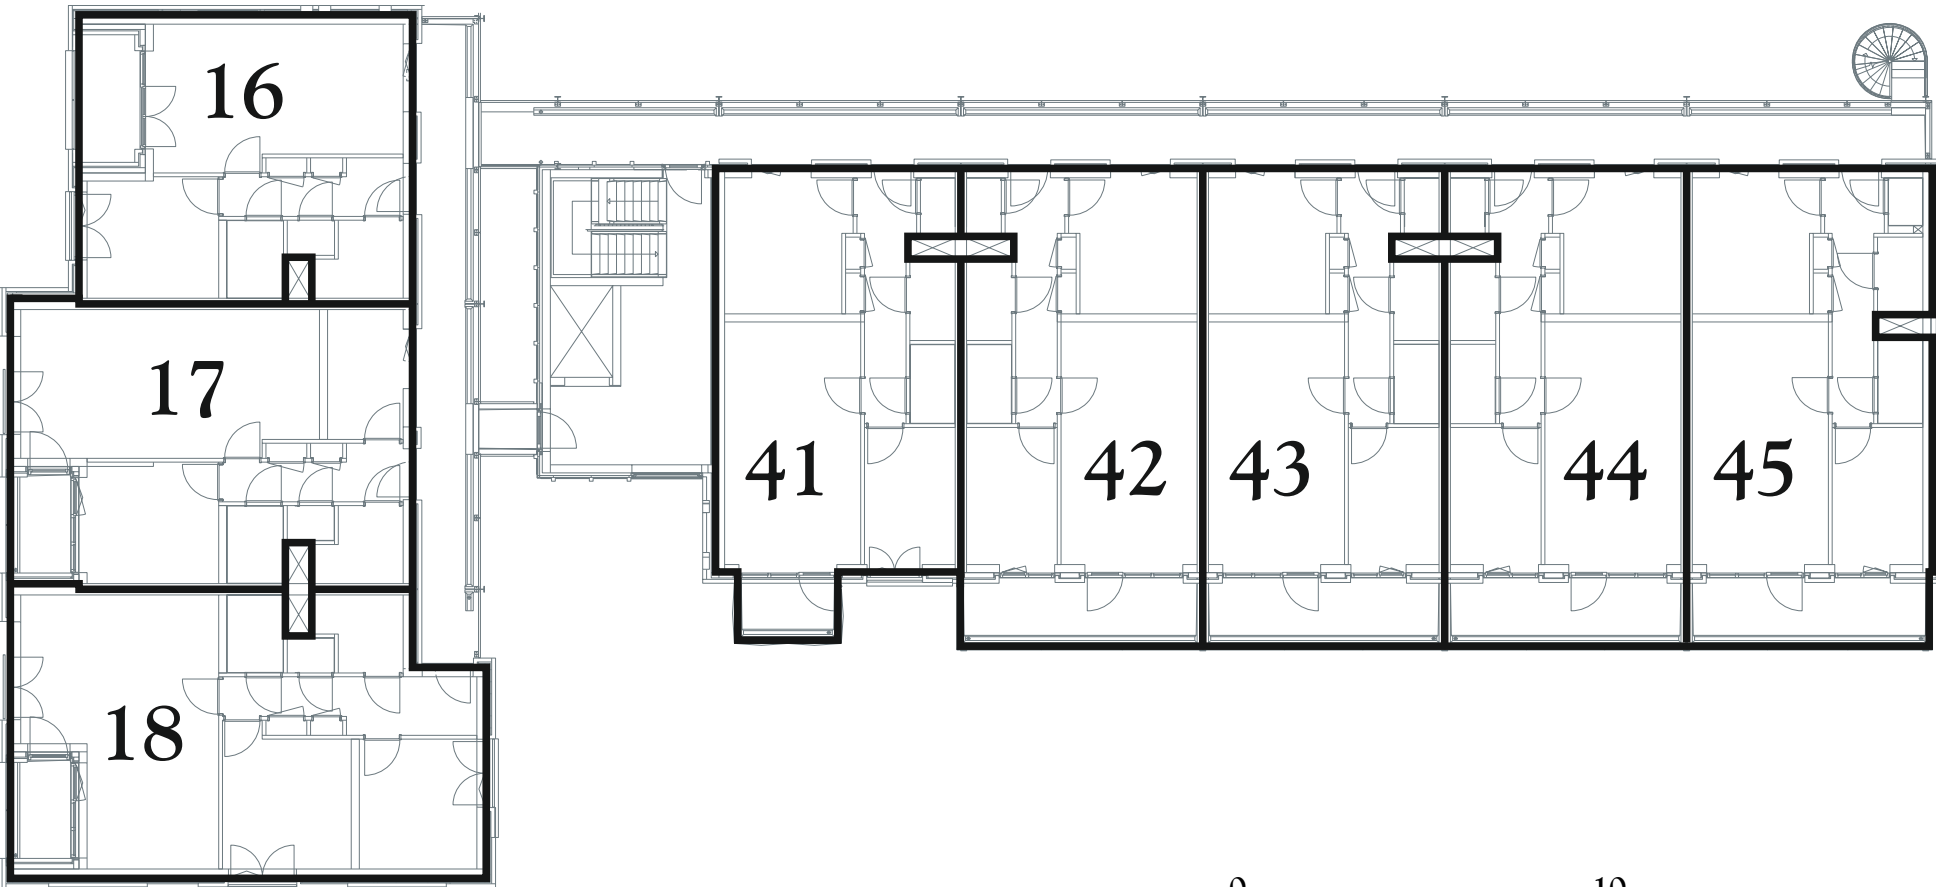

vierde verdieping

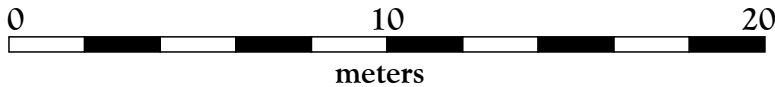

Concept
SPLITTINGSTEKENING

Eindhoven
Gildekwartier Weaver

Deze tekening behoort bij de aanvraag tot vaststelling van het complexnummer bij de voorgenomen splitsing in 47 appartementsrechten van het perceel kadastraal bekend in de gemeente Woensel sectie G nummer 8954


Utrecht,
De Notaris

Depotnummer:	Complexnummer:	Vastgesteld d.d.:
Opdrachtgever:	BPD Ontwikkeling BV Regio Zuid Melkfabriekstraat 11-J 5613 MW Eindhoven	Werknummer: 2026-172 Getekend, juli 2026 Versie: 17 juli 2026
Geerts teken- en adviesburo	Stratumsedijk 22H 5611ND Eindhoven tel: 040 205 18 34 mail: Geerts@teken-adviesburo.nl web: Geerts - teken-adviesburo.nl	Blad 5 van 6 bladen Schaal 1 : 200 Formaat 32,5 x 42,5 cm


Aan deze tekening kunnen géén betrouwbare maten worden ontleend.

Legenda

- Begrenzing van de onderscheidene gedeelten van het gebouw en de grond, die bestemd zijn als afzonderlijk geheel te worden gebruikt en waarvan het uitsluitend gebruik in een appartementsrecht zijn begrepen
- Plattegrond en indeling van het gebouw en de grond, zoals bekend ten tijde van waarmerking
- Digitale kadastrale perceelgrens

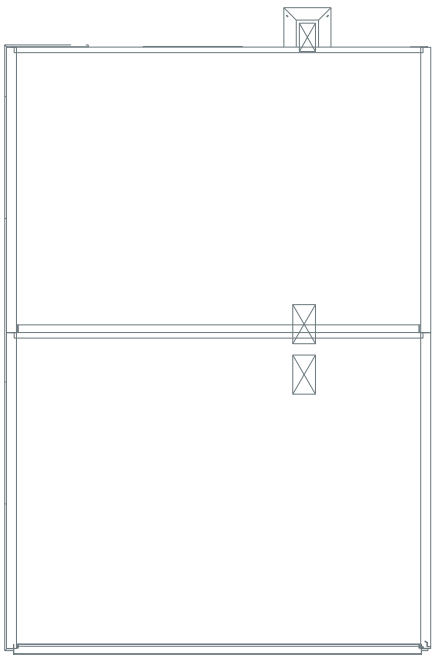


dakvlak

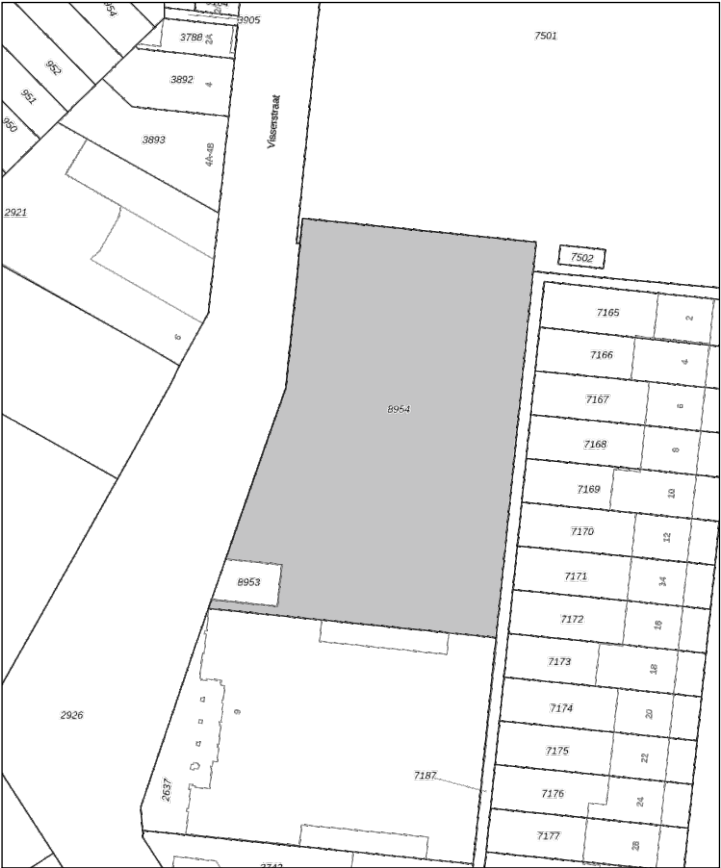



Kadastrale Situatie

Gemeente Woensel
Sectie G
Nummer 8954
Schaal 1 : 1000

(Perceel bevat ten tijde van waarmerking een voorlopige kadastrale grens)

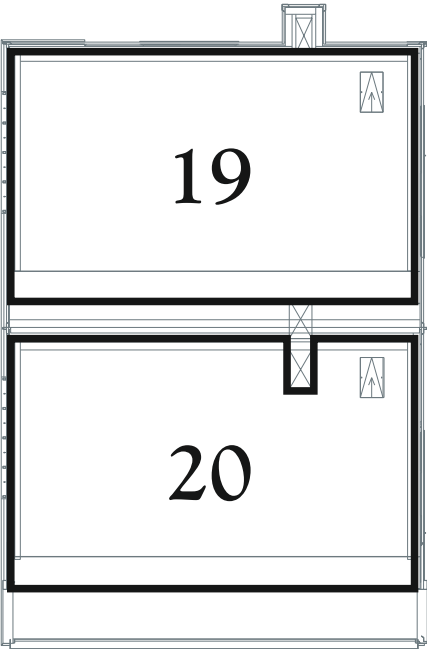

dakvlak/ vloering

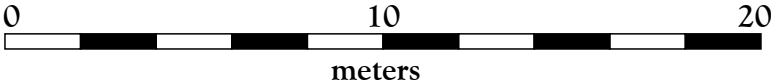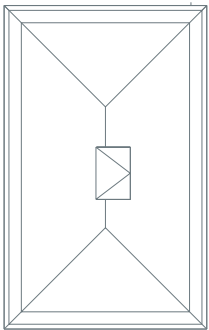

Concept
SPLITTINGSTEKENING

Eindhoven
Gildekwartier Weaver

Deze tekening behoort bij de aanvraag tot vaststelling van het complexnummer bij de voorgenomen splitsing in 47 appartementsrechten van het perceel kadastraal bekend in de gemeente Woensel sectie G nummer 8954

Utrecht,
De Notaris

Depotnummer:		Complexnummer:		Vastgesteld d.d.:	
Opdrachtgever:		BPD Ontwikkeling BV Regio Zuid Melkfabriekstraat 11-J 5613 MW Eindhoven		Werknummer: 2026-172 Getekend, juli 2026	
 Geerts teken- en adviesburo		Geerts teken- en adviesburo Stratumsedijk 22H 5611ND Eindhoven tel: 040 205 18 34 mail: Geerts@teken-adviesburo.nl web: Geerts - teken-adviesburo.nl		Versie: 17 juli 2026	
				Blad 6 van 6 bladen	
				Schaal 1 : 200	
				Formaat 32,5 x 42,5 cm	
Aan deze tekening kunnen géén betrouwbare maten worden ontleend.					