


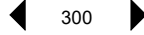

 










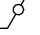
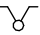



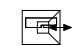








 



# RENVOOI

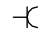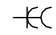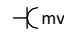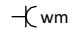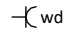	steenachtige wand
	lichte scheidingswand
	radiator
	ruimte maatvoering in centimeters
	deurkozijn brandwerend 30min.
	zelfsluitende deur
vl	vrijloop deurdranger
	niet ioniserende rookmelder
	mechanische afvoerventiel (positie nog definitief te bepalen)
	plafondlichtpunt
	wandlichtpunt
	wandcontactdoos
	dubbele wandcontactdoos
	wandcontactdoos ventilatiesysteem
	wandcontactdoos wasmachine
	wandcontactdoos wasdroger
	schakelaar enkelpolig
	wisselschakelaar enkelpolig
	gecombineerde schakelaar enkelpolig
	kruisschakelaar
	schakelaar enkelpolig gecombineerd met wcd
	wisselschakelaar gecombineerd met wcd
	aansluitpunt videofoon, bedraad
	aansluitpunt kooktoestel, bedraad
	aansluitpunt radio/tv, bedraad
	aansluitpunt thermostaat, bedraad
	CO2 sensor + regelaar ventilatie
	CO2 sensor ventilatie
	regelaar ventilatie
	aansluitpunt onbedraad
	beldruknop
d	deurdorpel
WKO	warmte koude opslag installatieruimte
MK	meterkast
	verdeelinrichting




  

 
Noordwestgevel 1:400

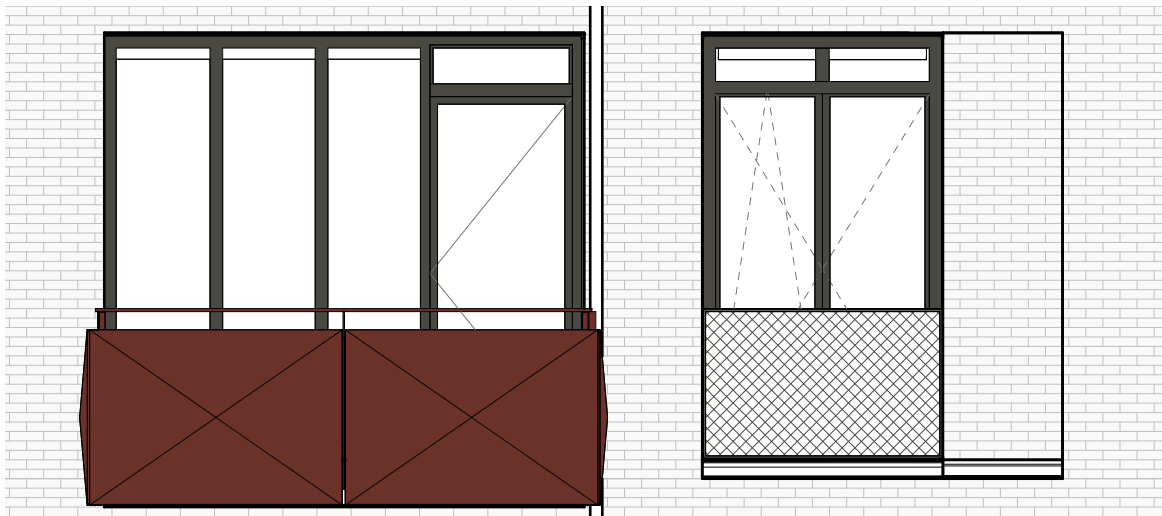


Gevelfragment Noordwestgevel 1:50

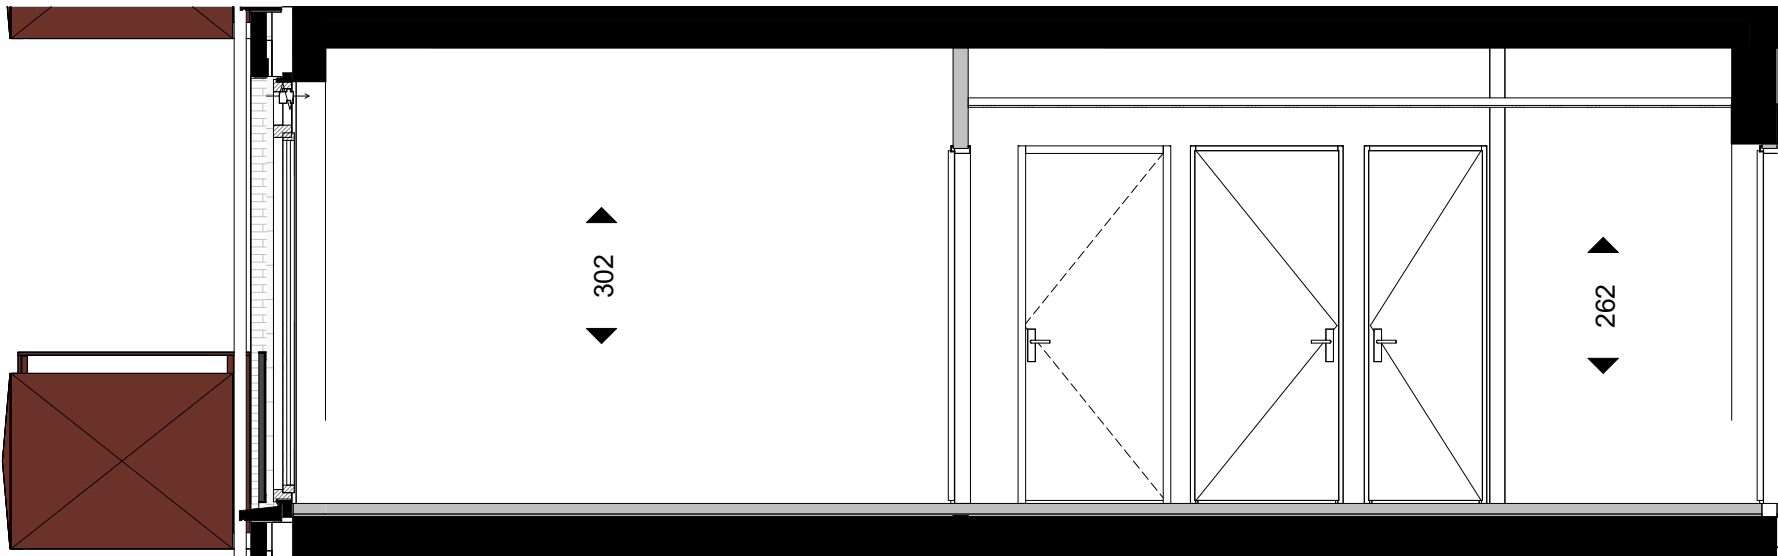


Lengtedoorsnede 1:50

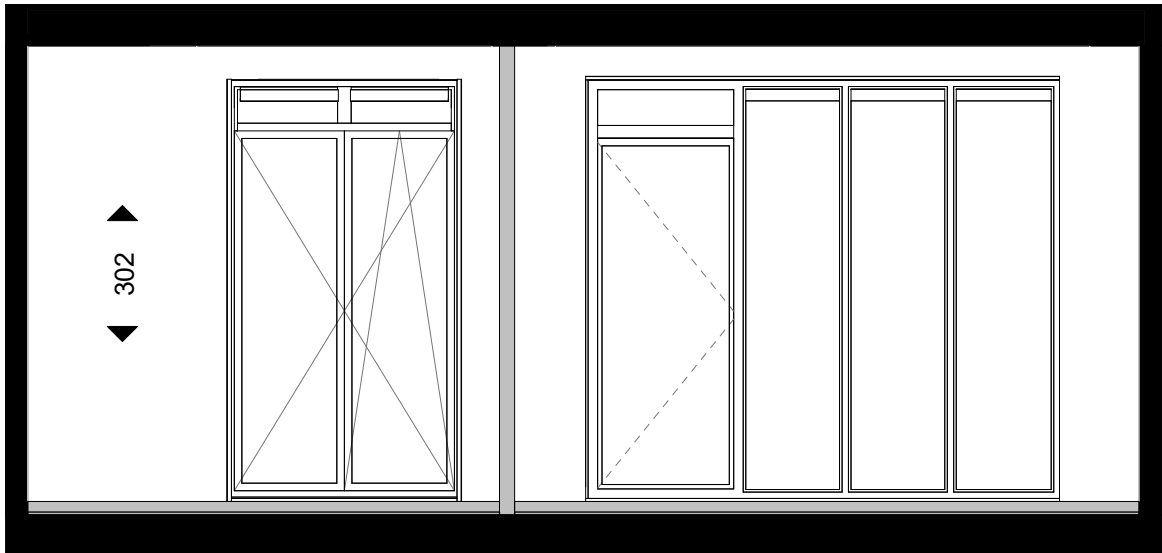


Dwarsdoorsnede 1:50

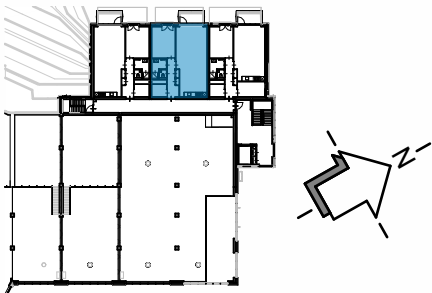

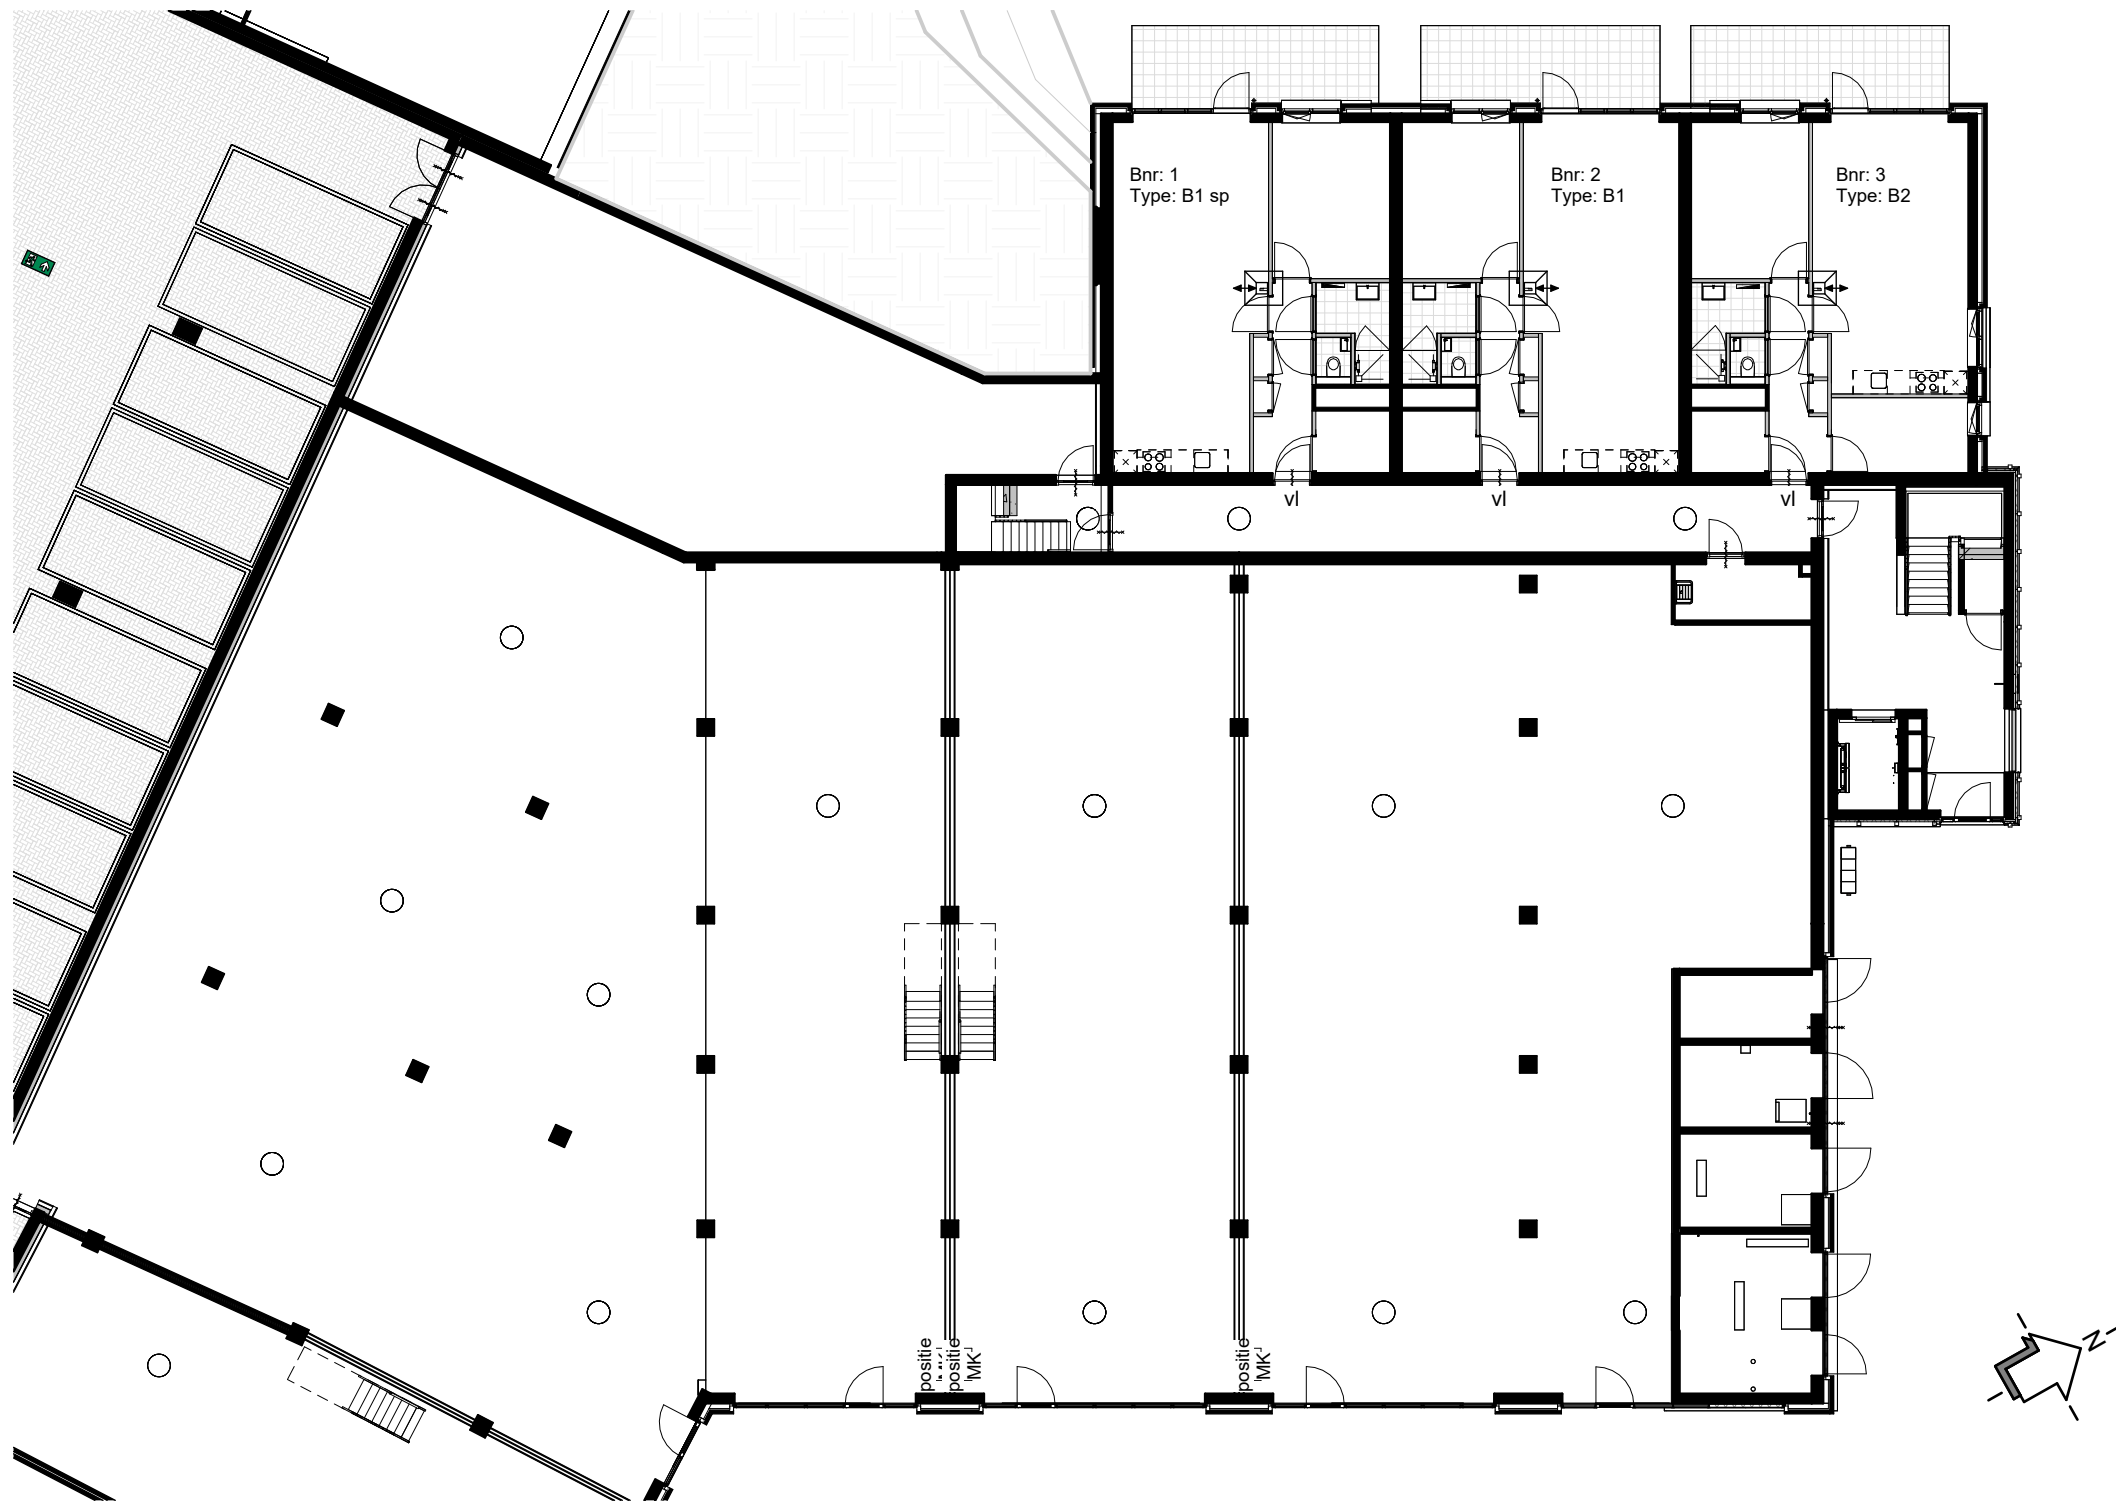

Begane grond 1:200

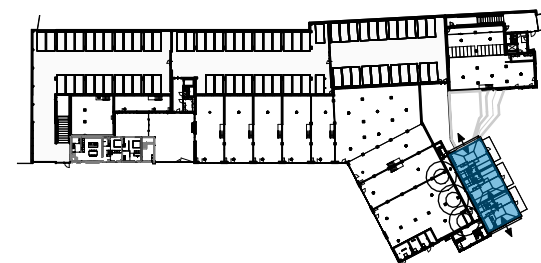


**GILDE  
KWARTIER**


Project:  
Onderwerp:

Datum:  
Tekeningnummer:

Gildekwartier The Tanner  
Overzichtsplattegrond begane grond  
bouwnummer 01 t/m 03  
5-11-2025  
BLX-VK-B002    *Formaat:* A3

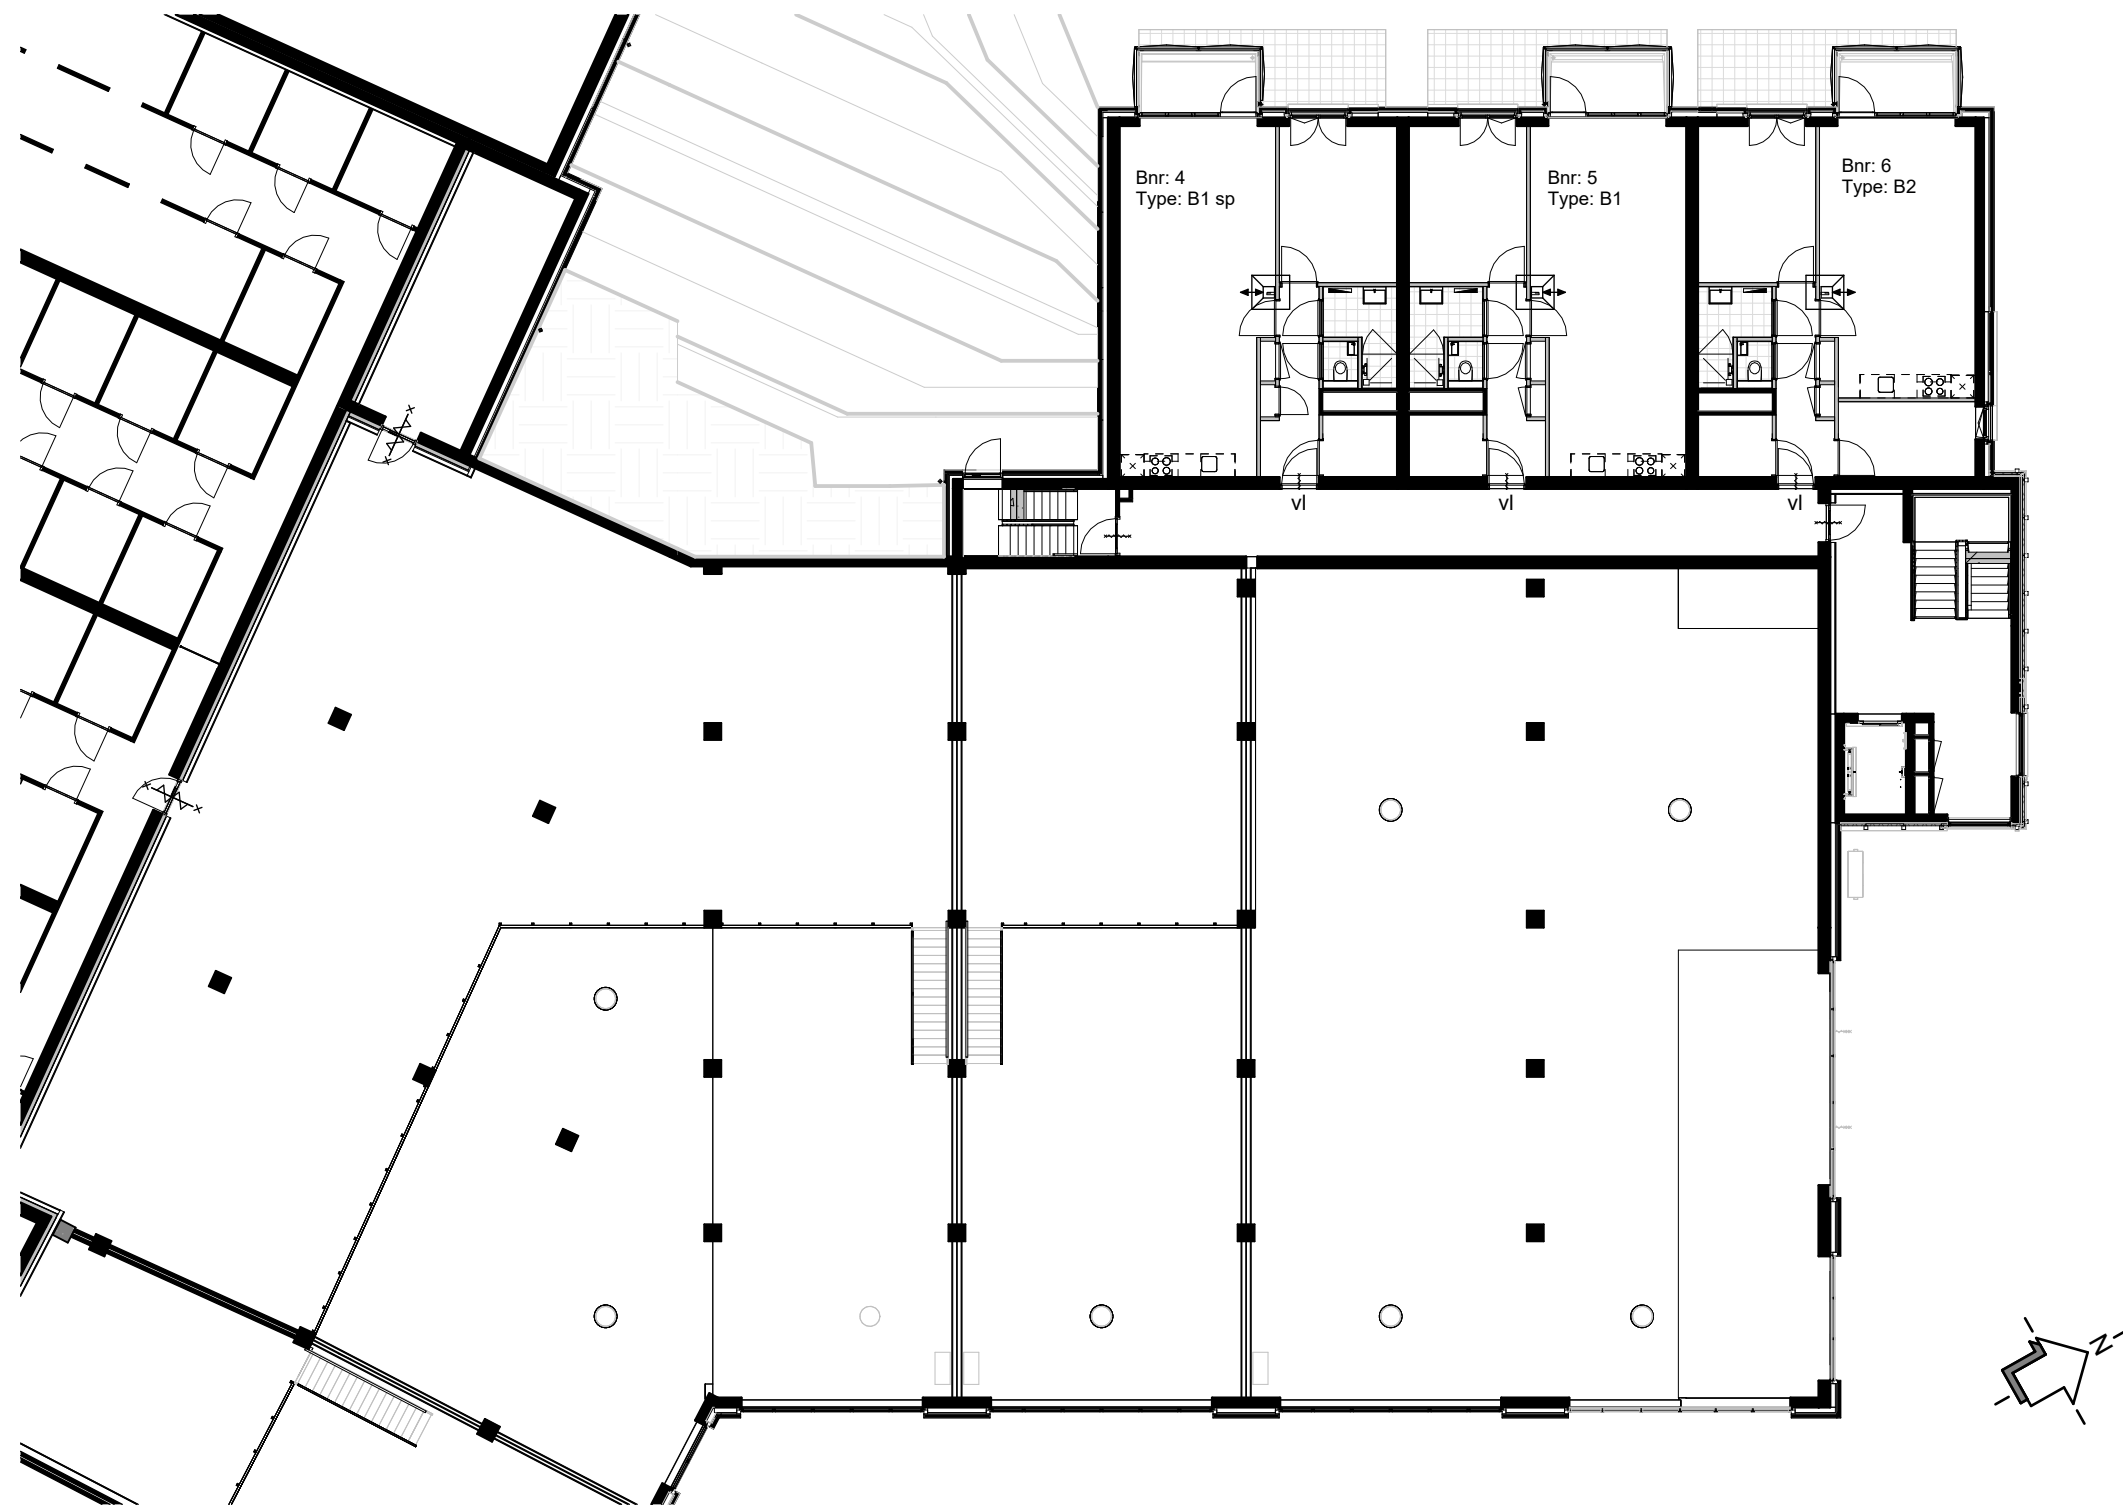

Eerste verdieping 1:200

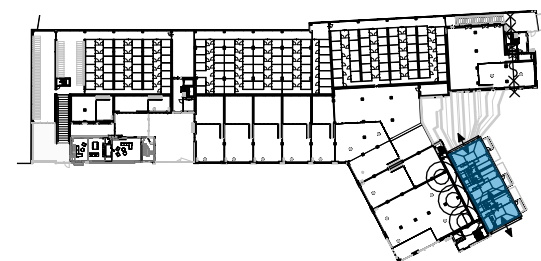


**GILDE  
KWARTIER**

Project:  
Onderwerp:

Datum:

Tekeningnummer:

Gildekwartier The Tanner  
Overzichtsplattegrond 1e verdieping  
bouwnummer 04 t/m 06  
5-11-2025  
BLX-VK-B003    *Formaat:* A3

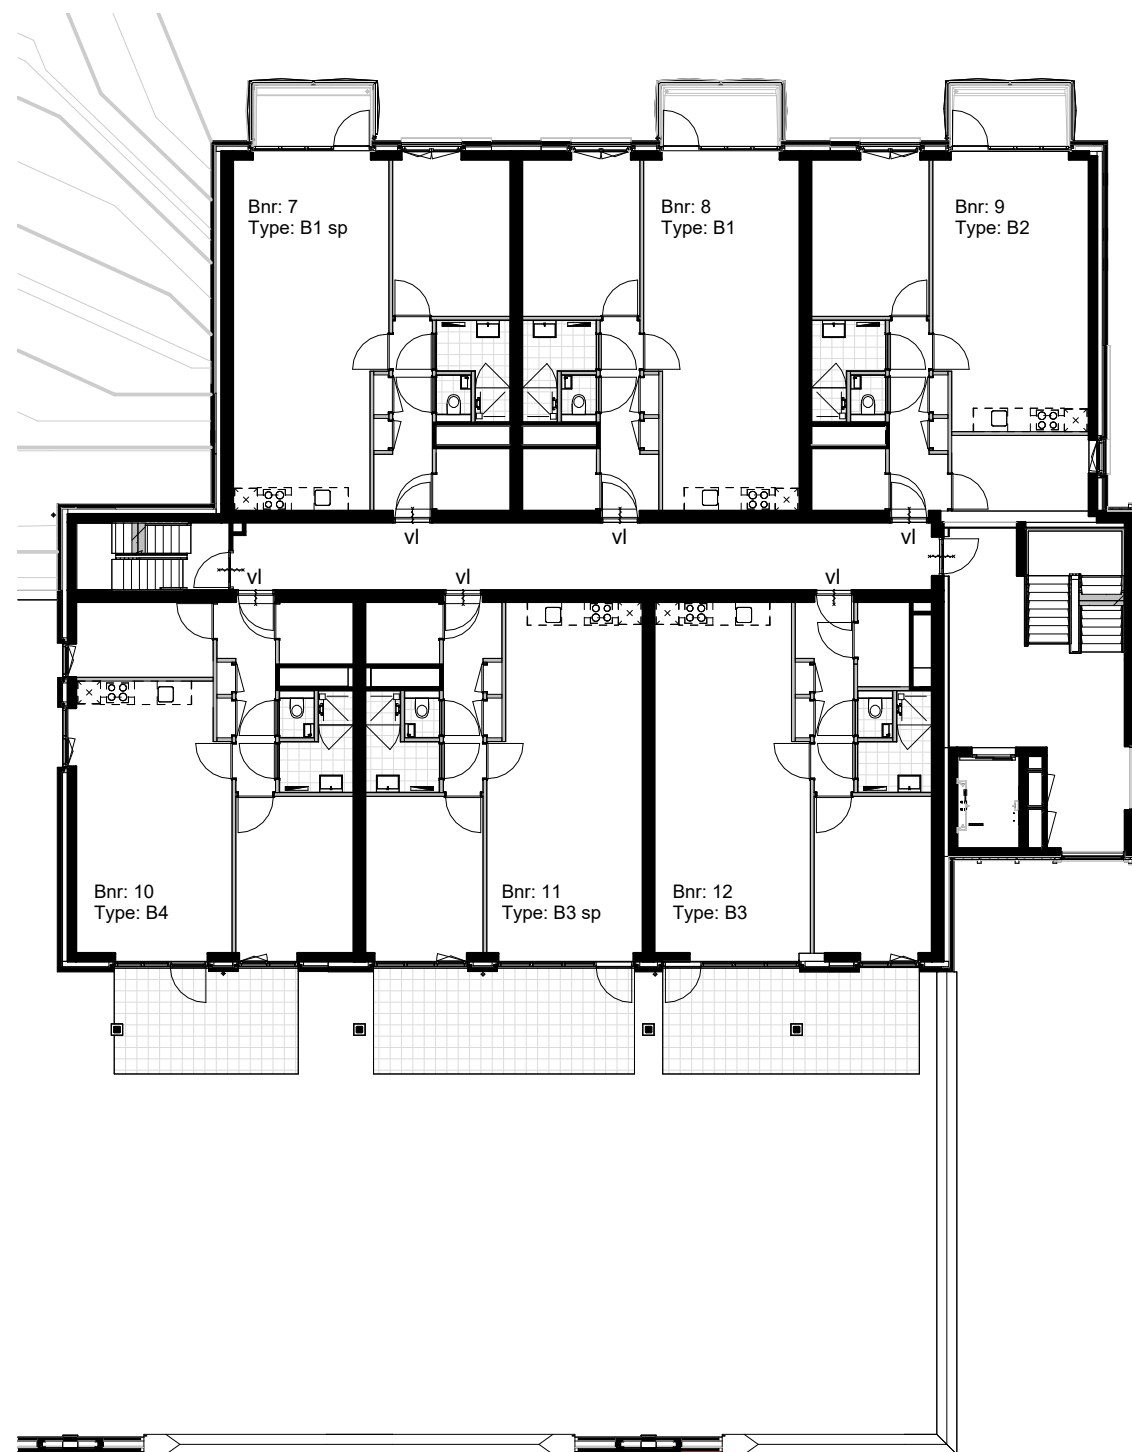

Tweede verdieping 1:200



Derde verdieping 1:200




**GILDE  
KWARTIER**

Project:  
Onderwerp:  
Datum:  
Tekeningnummer:


Gildekwartier The Tanner  
Overzichtsplattegrond 2e en 3e  
verdieping bouwnummer 07 t/m 18  
5-11-2025  
BLX-VK-B004 Formaat: A3



Vierde verdieping 1:200

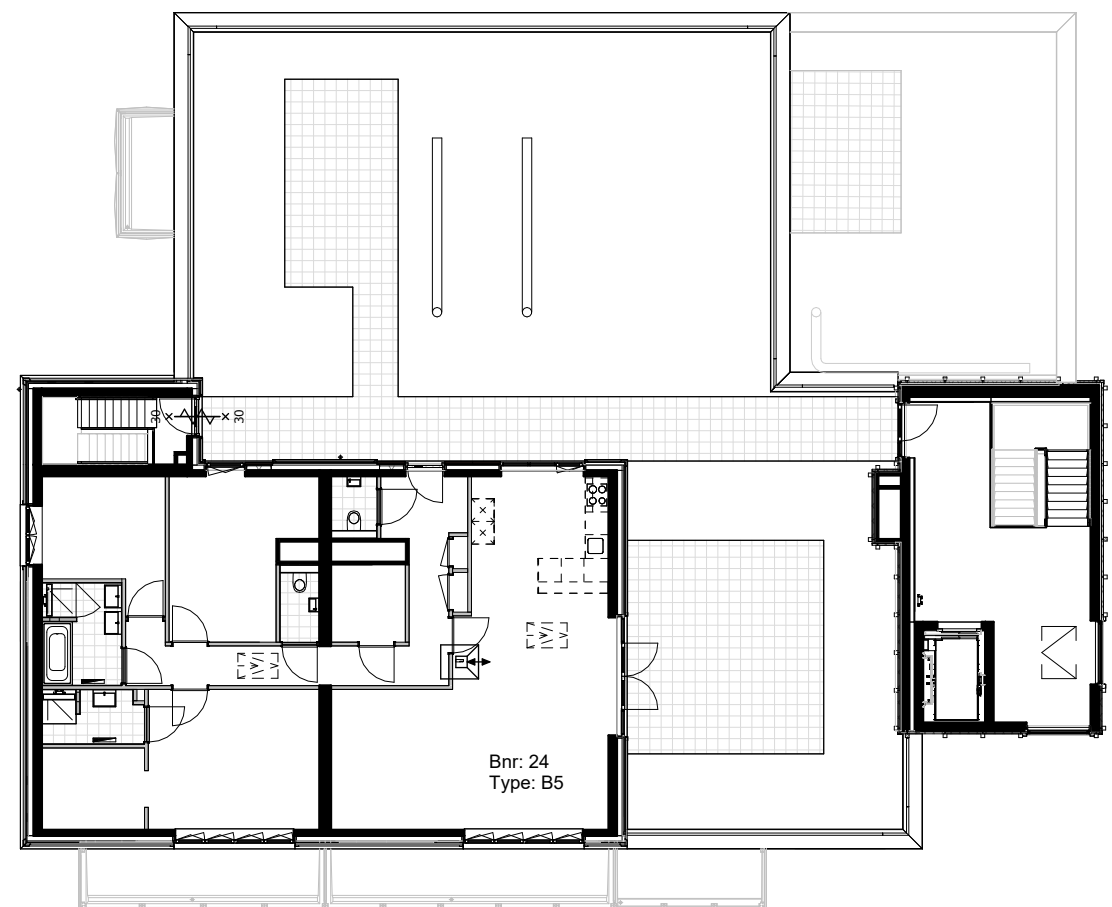

Vijfde verdieping 1:200

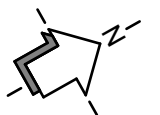

**GILDE  
KWARTIER**

Project:  
Onderwerp:

Datum:  
Tekeningnummer:

Gildekwartier The Tanner  
Overzichtsplattegrond 4e en 5e  
verdieping bouwnummer 19 t/m 24  
5-11-2025  
BLX-VK-B005 **Formaat:** A3



Situatie 1:1000



**GILDE**  
**KWARTIER**

Project:  
Onderwerp:

Datum:  
Tekeningnummer:


Gildekwartier The Tanner  
Situatietekening The Tanner

5-11-2025  
BLX-VK-B001    *Formaat:* A4





Plattegrond Bergingen 1:200

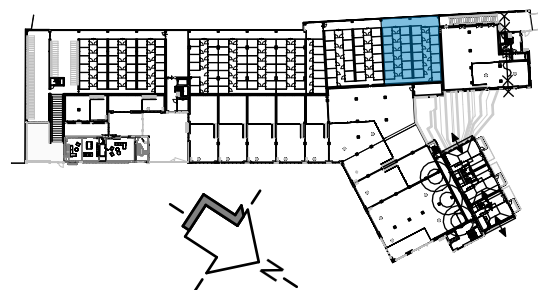

**GILDE  
KWARTIER**

Project:  
Onderwerp:


Datum:  
Tekeningnummer:

Gildekwardier The Tanner  
Overzichtsplattegrond 1e verdieping  
bergingen  
5-11-2025  
BLX-VK-B006

Formaat: A4



Begane grond Parkeren 1:200

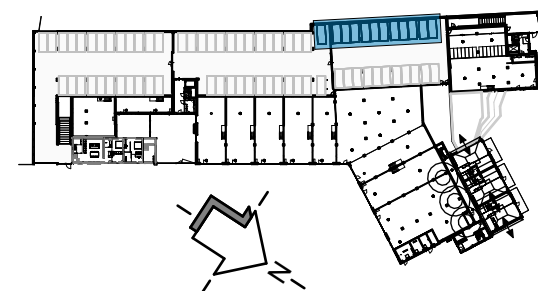

**GILDE  
KWARTIER**

Project:  
Onderwerp:  
Datum:  
Tekeningnummer:

Gildekwartier The Tanner  
Overzichtsplattegrond begane grond  
parkeerplaatsen  
5-11-2025  
BLX-VK-B007

Formaat: A3