

Datum: 15 juni 2026

INSTALLATIETEKENING

Projectnr. : 14254_4
Project : The Smith Gildekwartier Eindhoven
Kavelnr. : 169, 174, 179, 184 en 187

Beste lezer,

Hierbij ontvangt u de installatietekening t.b.v. de keuken met bovenvermeld kavelnummer.

Voor het beste en mooiste resultaat, onderstaand een aantal aandachtspunten.

- W + E-installatie aanbrengen in de wand, tenzij het werkblad verdiept is naar ten minste 65 cm.
- W-installatie opbouw is mogelijk, mits leidingen op de aangegeven positie verticaal uit de vloer komen en strak op de wand op de aangegeven hoogte met een muurplaat zijn afgemonteerd.
- Geen aansluitingen aanbrengen achter apparatuur. Aansluitingen moeten bereikbaar zijn zonder demontage van apparatuur.
- Geen leidingen onder een onderbouw (wijn-)koelkast, vriezer en vaatwasser.
- Bij metalstud wanden vulhout aanbrengen bij schouwkap, hangkasten en wandplanken t.b.v. de bevestiging.
- Wand dienen vlak en hoeken haaks te zijn. Voor montage is het belangrijk dat het stucwerk droog is.

Wij adviseren verder:

- Om in de keuken ten minste twee wandcontactdozen voor algemeen gebruik te plaatsen. Daarbij dient rekening gehouden te worden met eventuele achterwanden, spatwanden en tegelplinten (aangegeven op tekening).



Exacte maten voor onder andere standbouw ten behoeve van kastenwanden, koven of overige bouwkundige onderdelen, welke van belang zijn voor het ontwerp van de keuken, worden niet aangegeven op de installatietekening. Deze worden middels een specifieke separate maattekening verstrekt door de adviseur.

Indien afgeweken wordt van de installatietekening, kan dit gevolgen hebben voor de montage en het eindresultaat van de keuken.

Neem bij twijfel of vragen altijd even contact met ons op.

Met vriendelijke groet,


Nuva Keukens B.V.

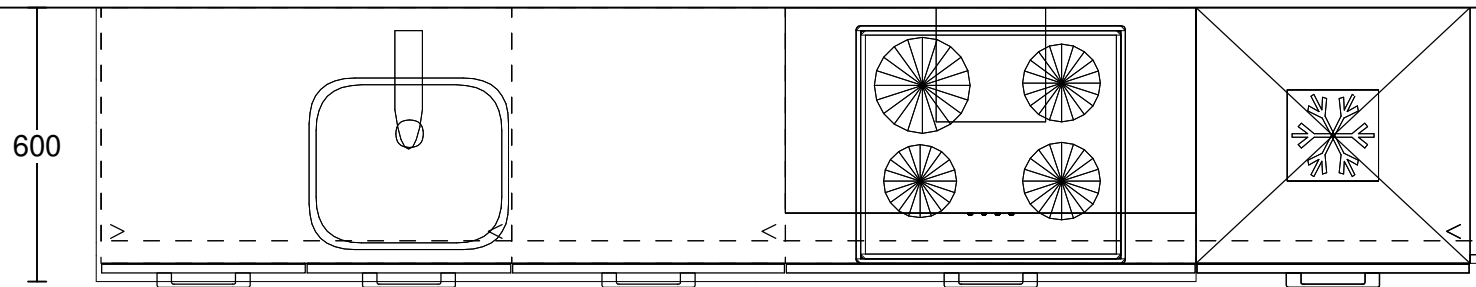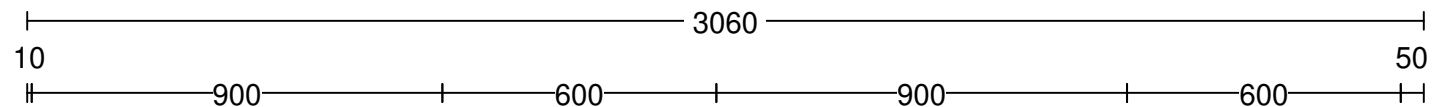

Voor exacte maten, geveluitvoering en overige
installatiepunten raadpleeg de verkooptekening

Project:	14254_4 Gildekwartier Blok A The Smith
Ontwerp:	14254_4_inst_A0sp_169-174-179-184_A3sp_187
Datum:	15/6/26

DEZE TEKening IS NIET BINDEND

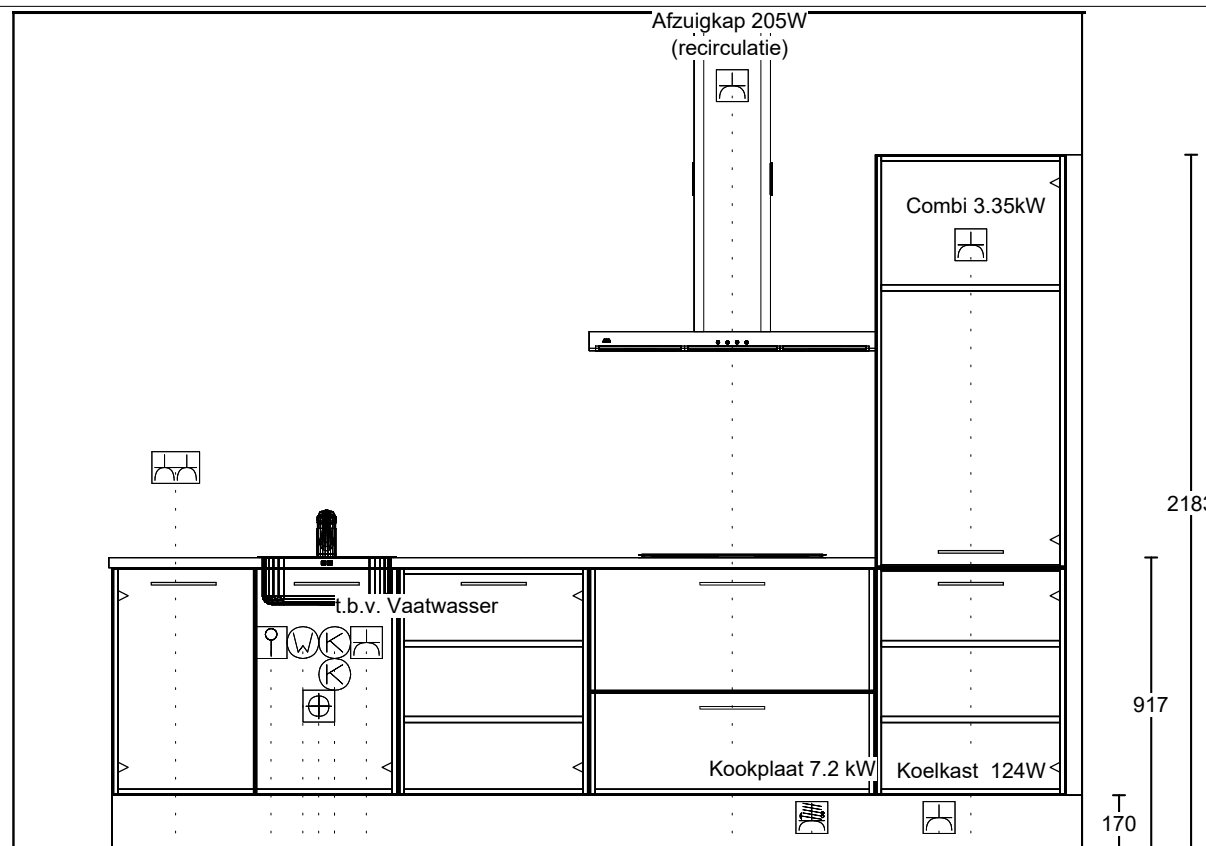

1e maat = hoogtemaat
(vanaf afgewerkt vloer)

Enk Wcd met ra 1900\350

Enk Wcd met ra 100\450

2-F Perilex Wcd 100\850

Enk Wcd met ra 2400\1100

Enk Wcd met ra 650\2250

Koudwateraansluiting op muurplaat 650\2350

Koudwateraansluiting op muurplaat 550\2350

Afvoer 40mm 450\2400

Warmwateraansluiting op muurplaat 650\2450

Loze leiding boiler 650\2550

Dubb Wcd tweevoudig met ra 1200\2850

Project: 14254_4 Gildekwartier Blok A The Smith
 Ontwerp: 14254_4_inst_A0sp_169-174-179-184_A3sp_187
 Datum: 15/6/26

DEZE TEKENING IS NIET BINDEND