






Zuidgevel 1:50

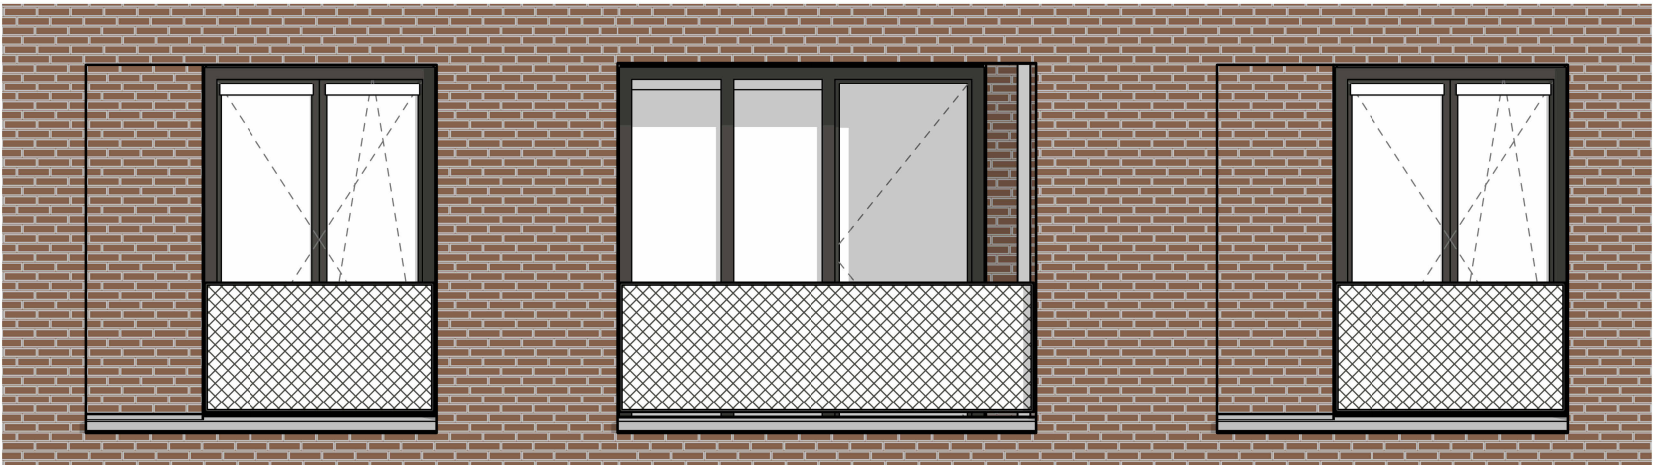


Zuidgevel 1:50

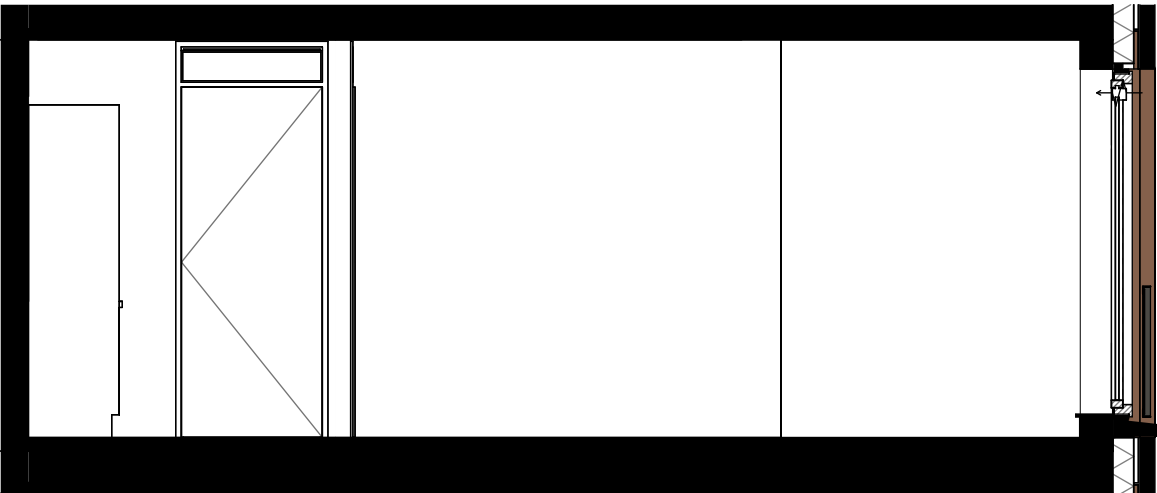

Dwarsdoorsnede 1:50

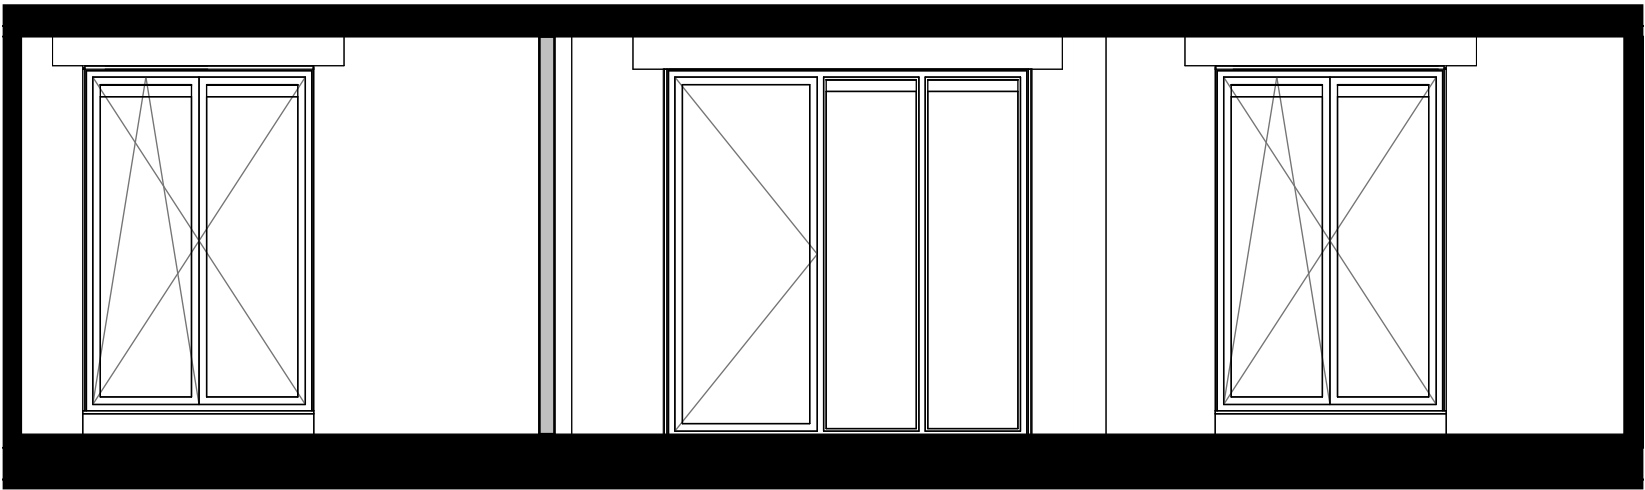

Lengtedoorsnede 1:50

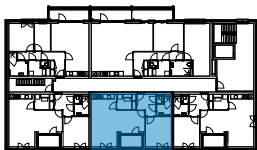

**GILDE
KWARTIER**

Project:
Onderwerp:

Datum:
Tekeningnummer:

Gevels en doorsnede bouwnummer
178
25-03-2026
BLX-VK-A178.2 *Formaat:* A3