


Noordgevel 1:50




Dwarsdoorsnede 1:50

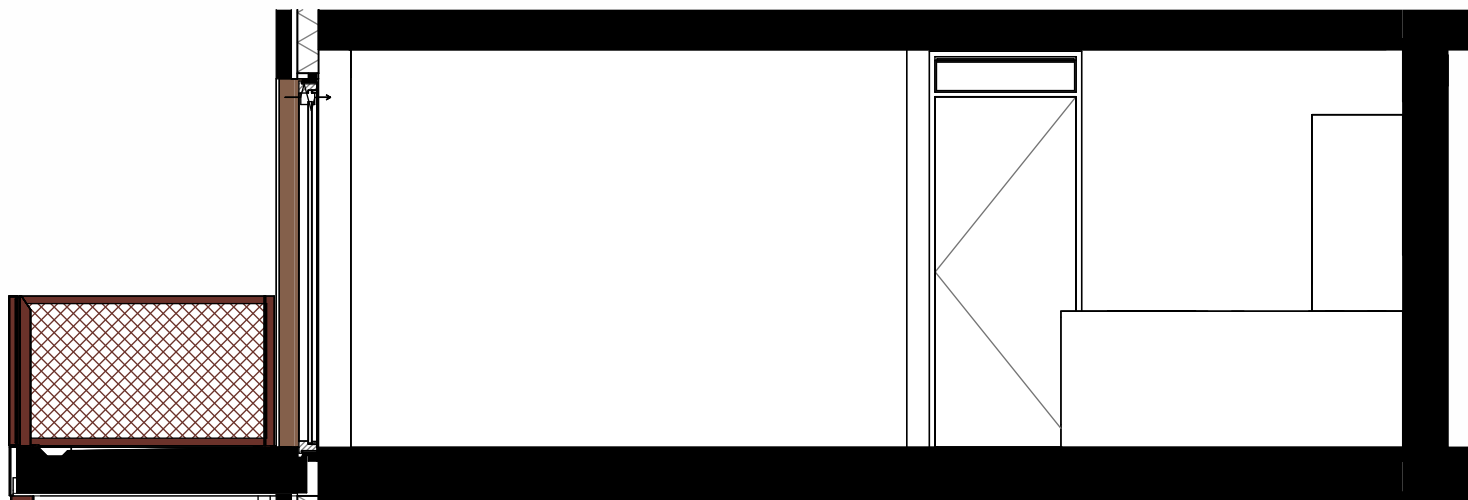

Noordgevel 1:400



Lengtedoorsnede 1:50

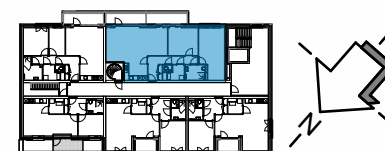

**GILDE
KWARTIER**

Project:
Onderwerp:
Datum:
Tekeningnummer:

Gevels en doorsnede bouwnummer
181
25-03-2026
BLX-VK-A181.2 *Formaat:* A3