



achtergevel 1:50

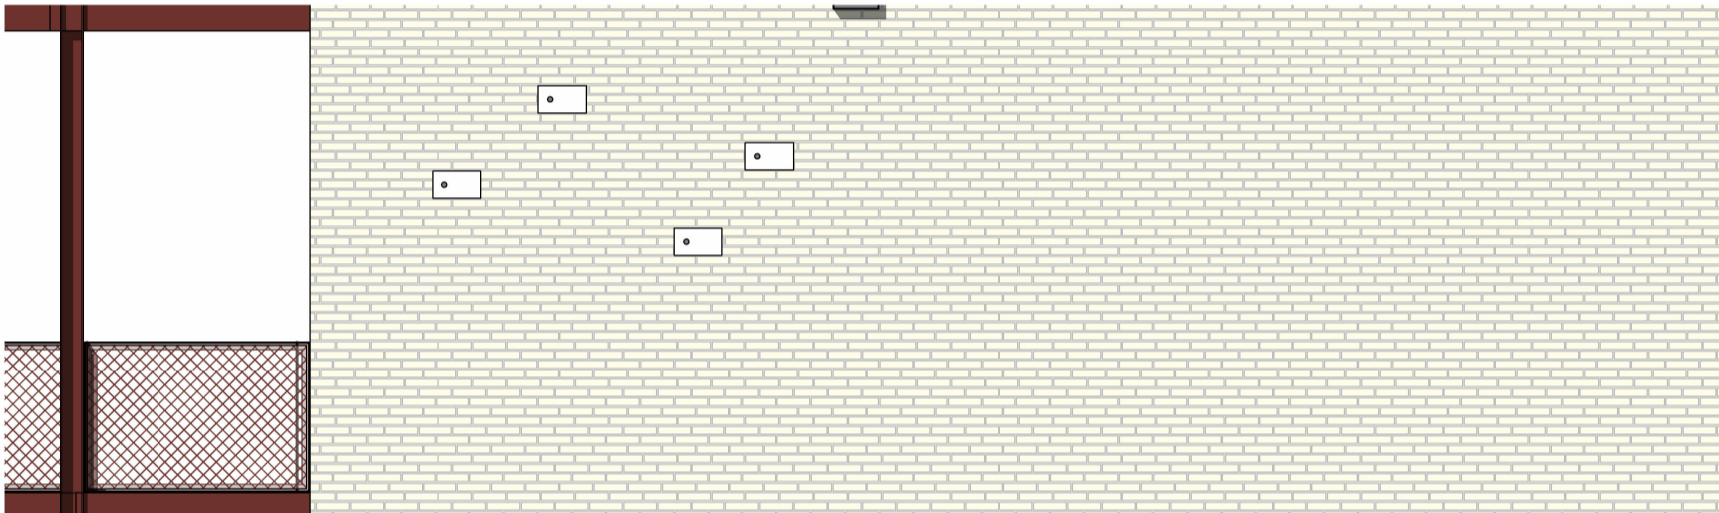

zijgevel 1:50

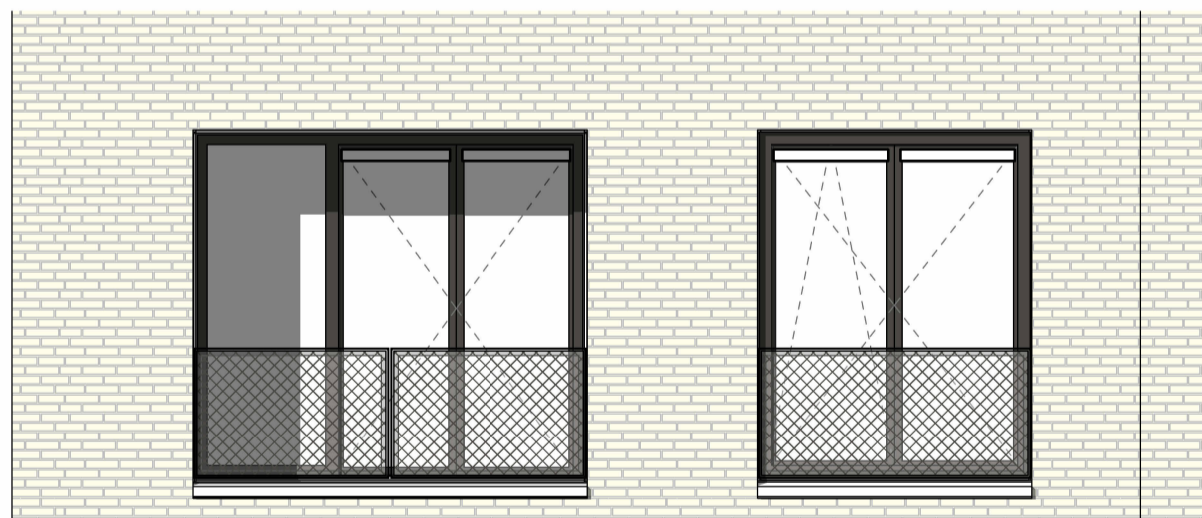

voorgevel 1:50

