



zijgevel 1:400

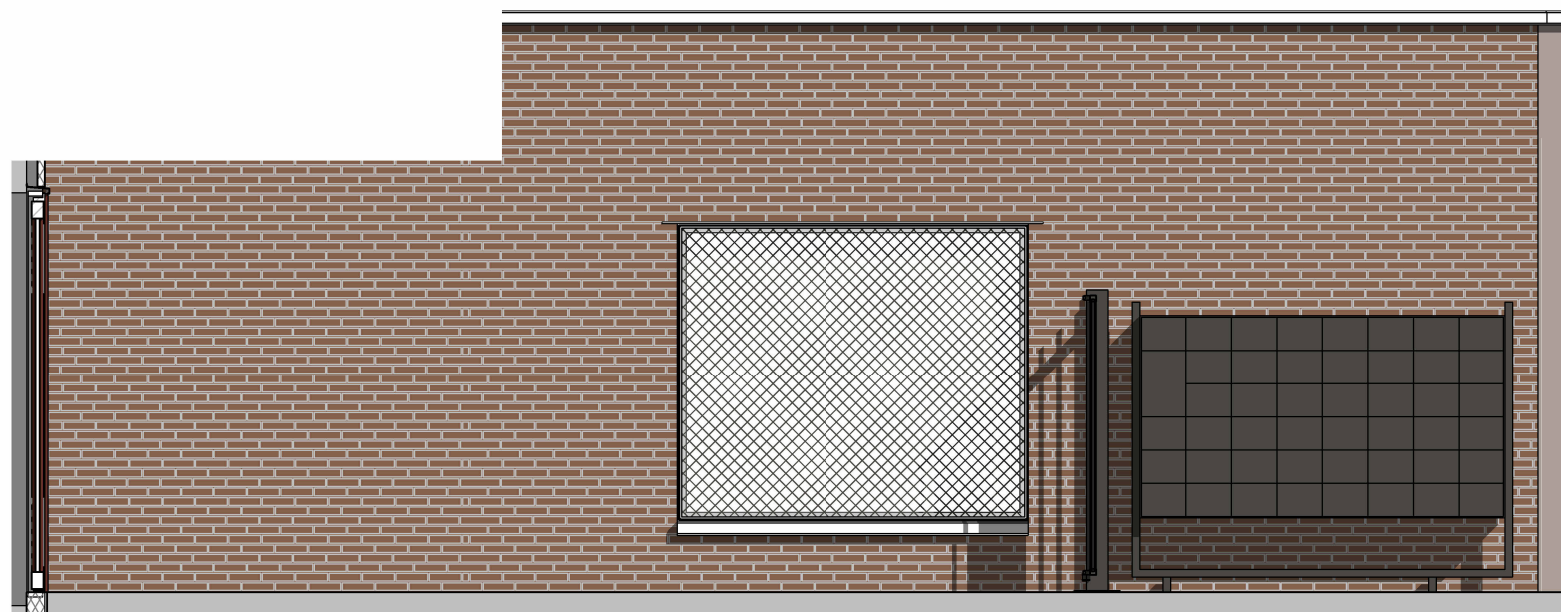

zijgevel 1:50

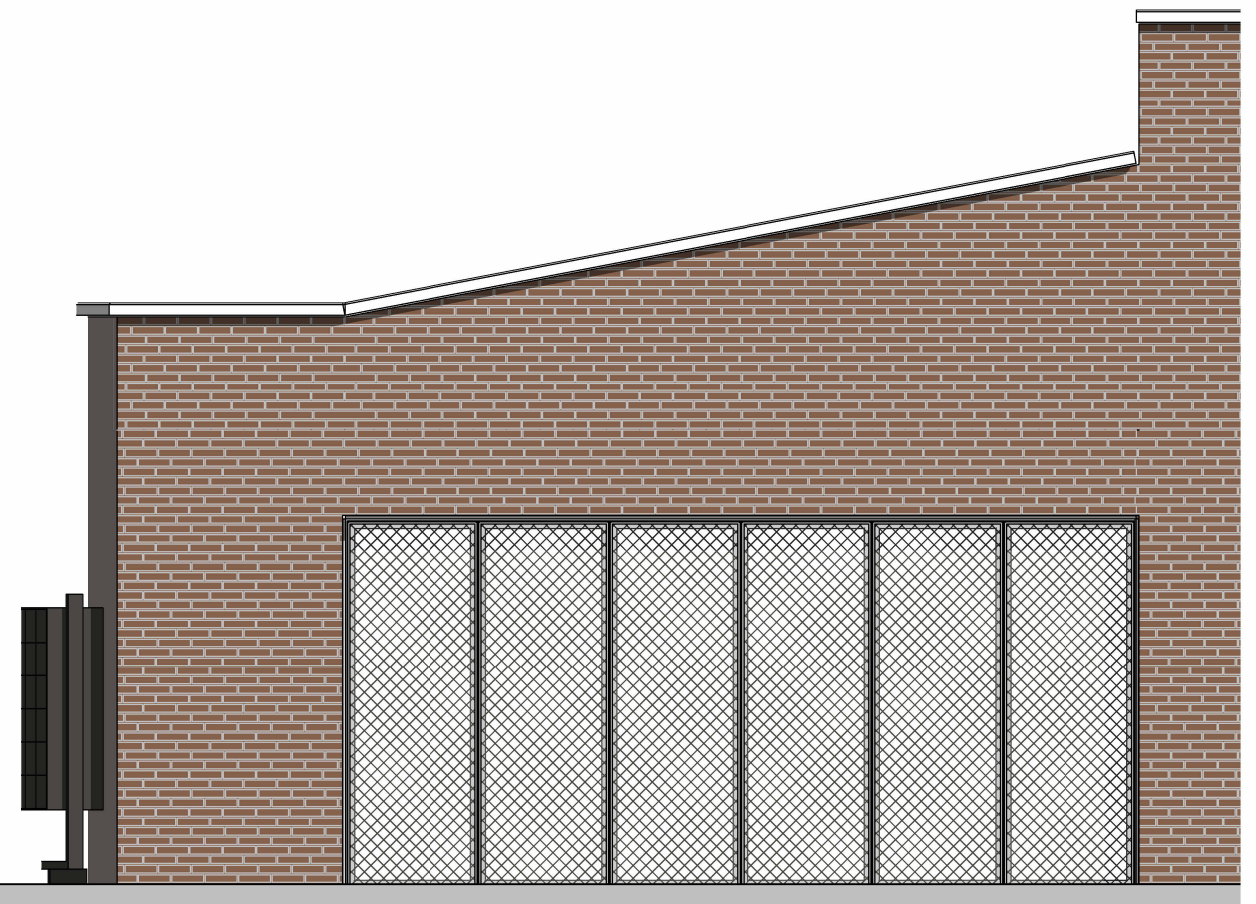

zijgevel 1:50