



zijgevel 1:400

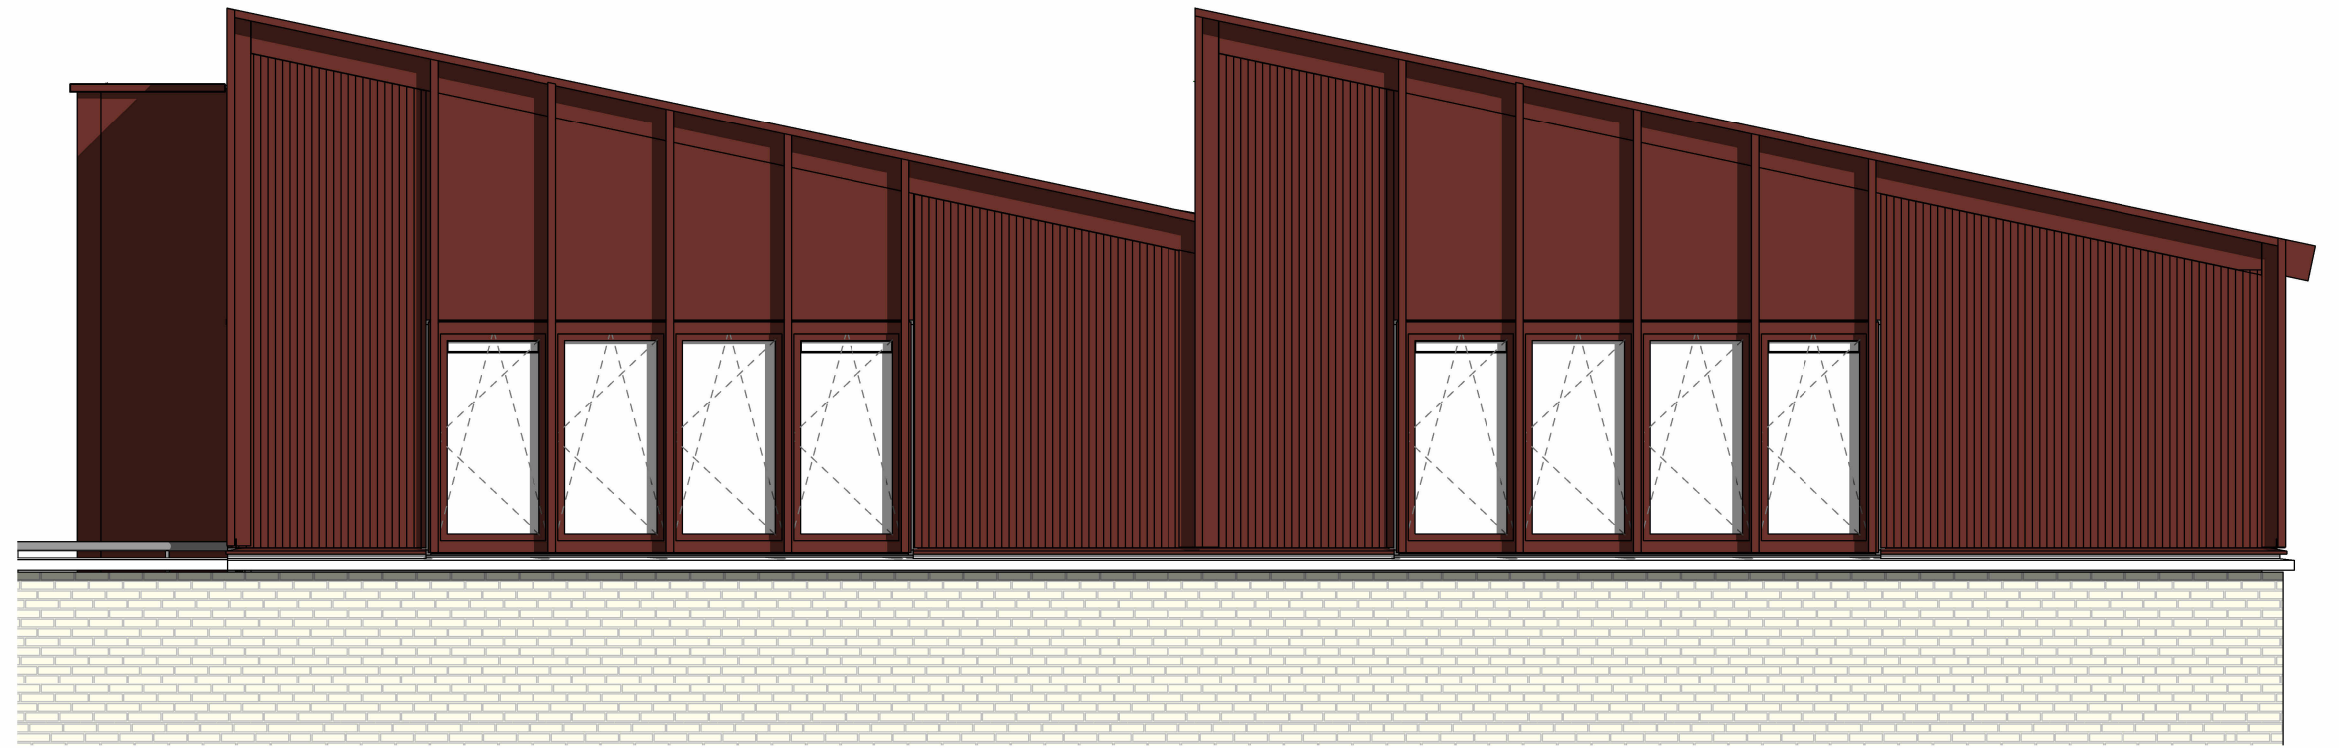



voorgevel 1:50

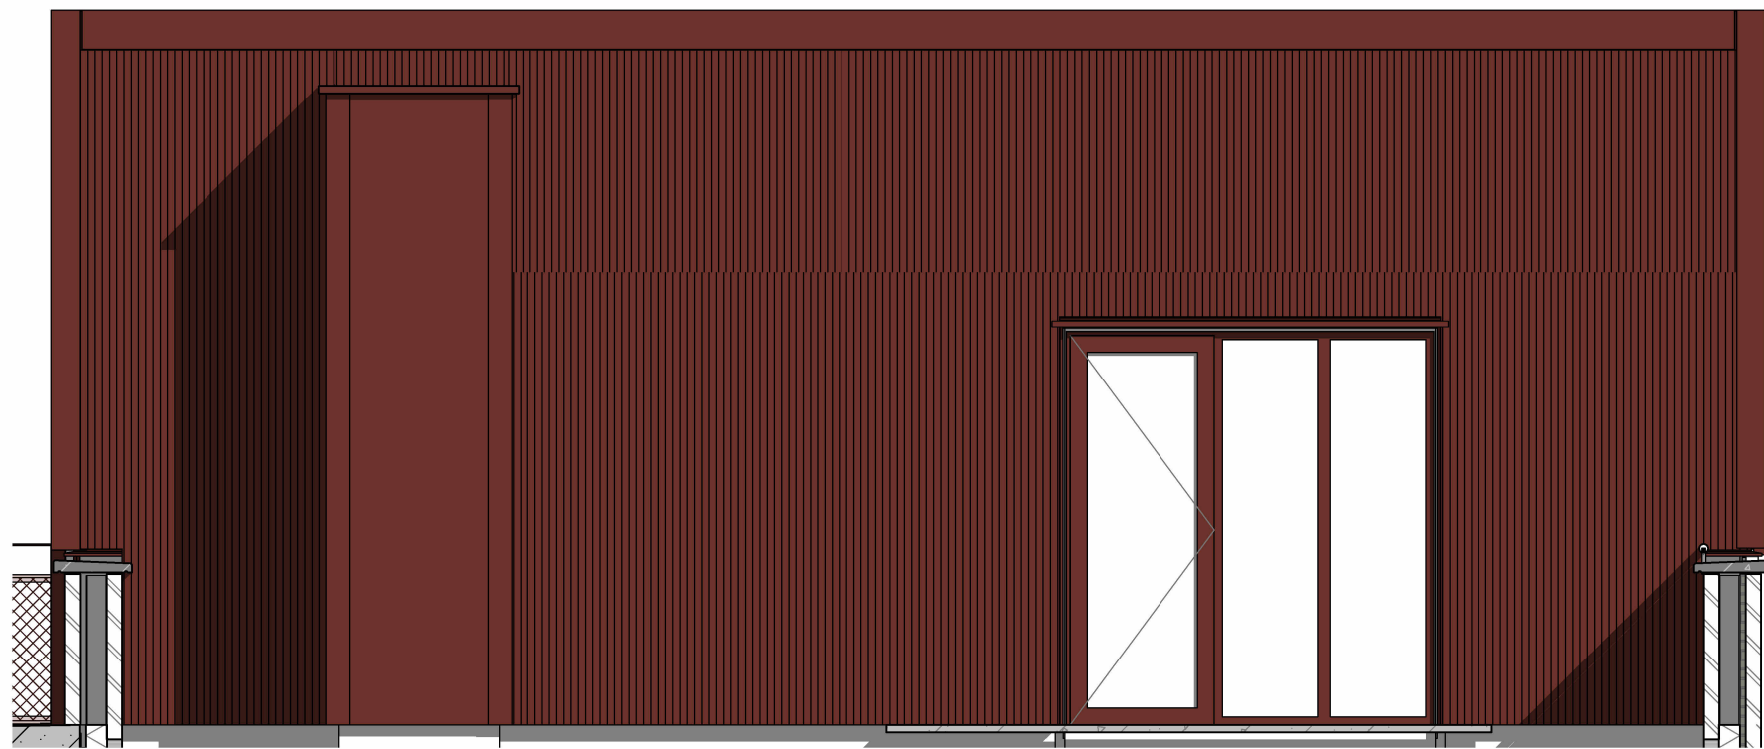


zijgevel 1:50




voorgevel 1:400

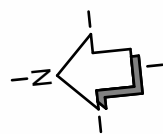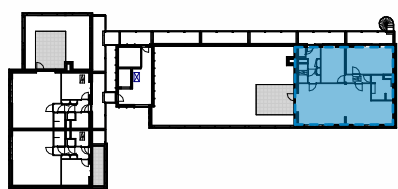


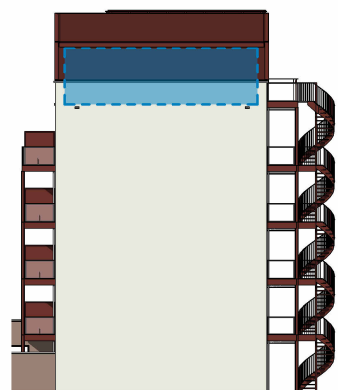

zijgevel 1:400

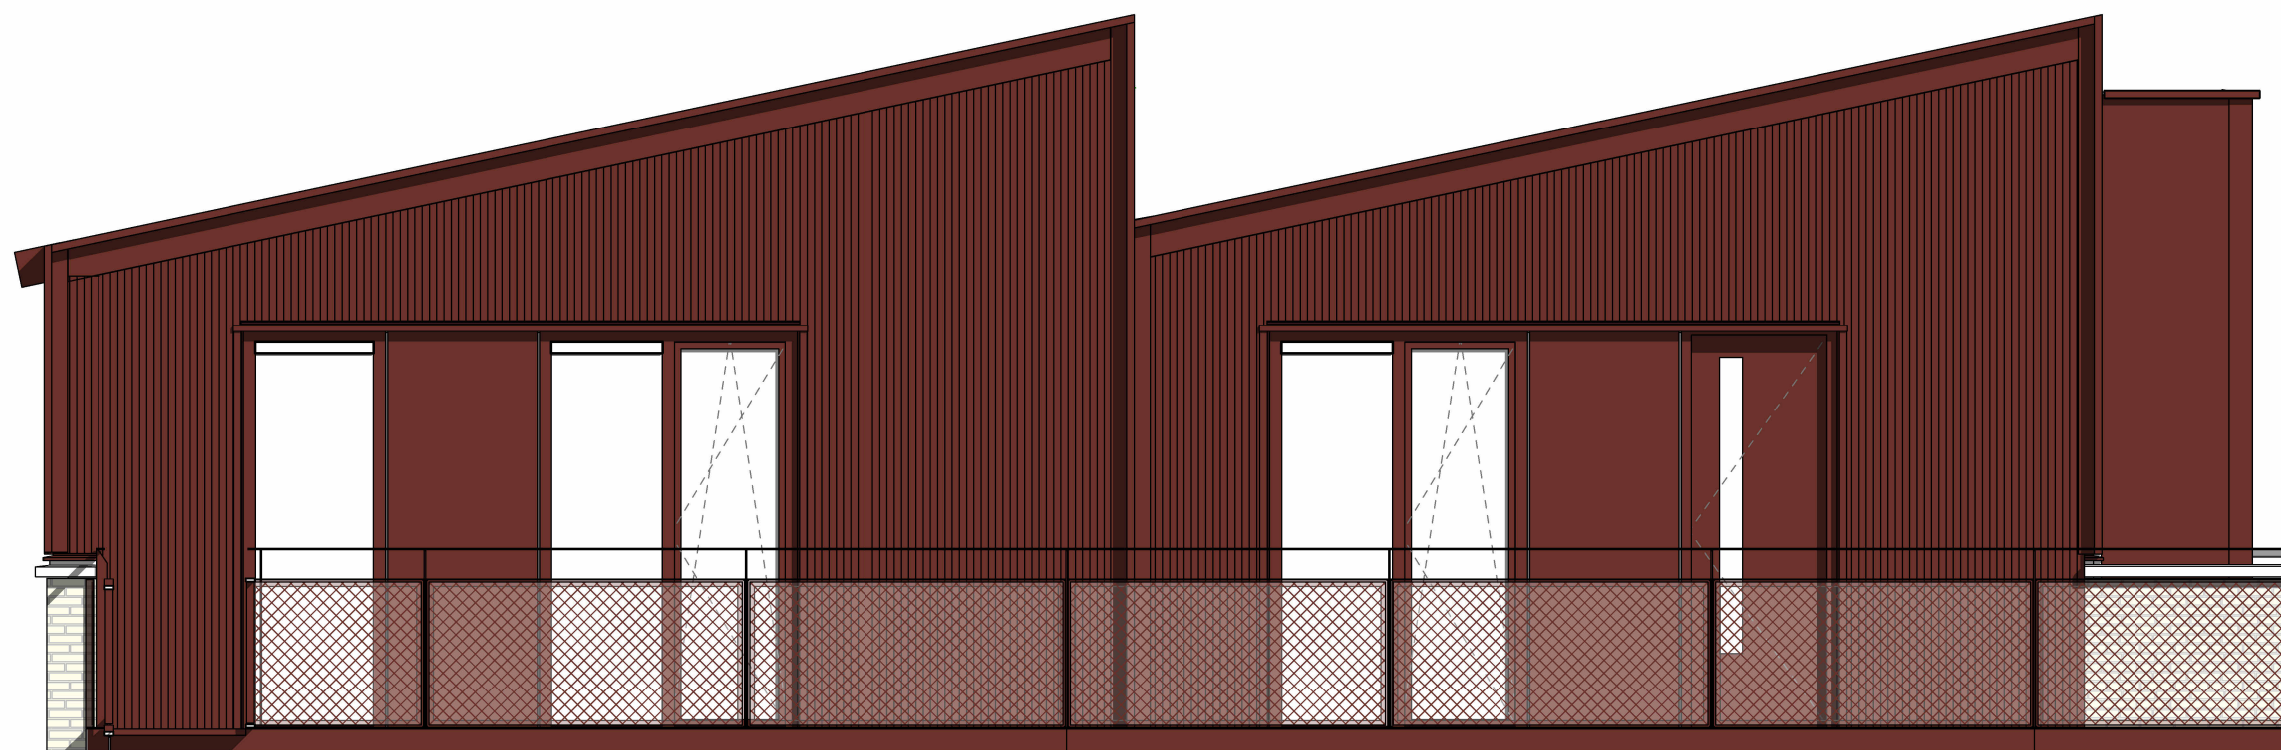

achtergevel 1:50

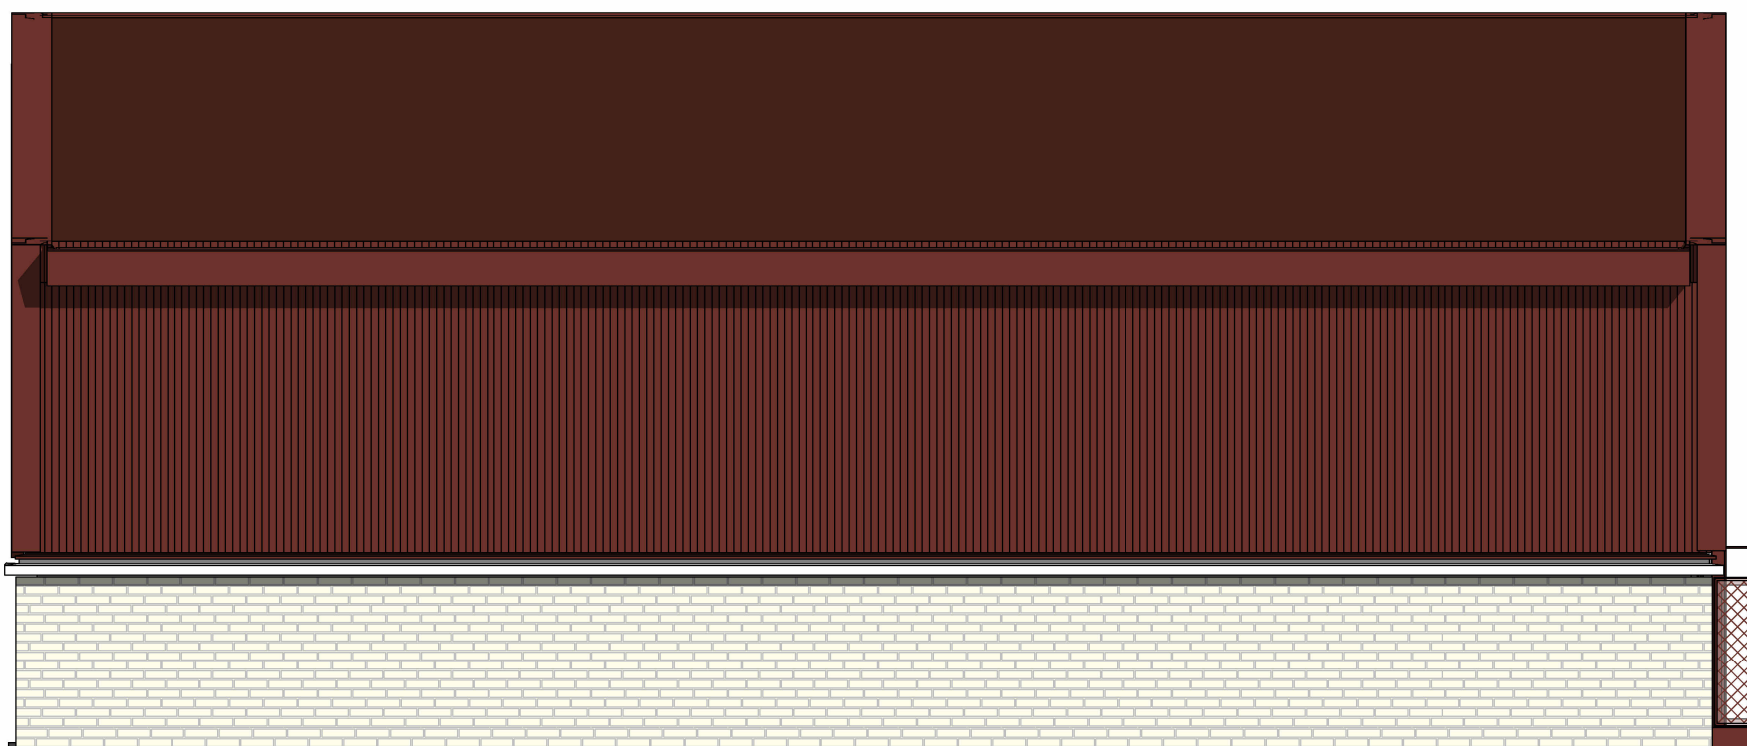

zijgevel 1:50



achtergevel 1:400