





voorgevel 1:400

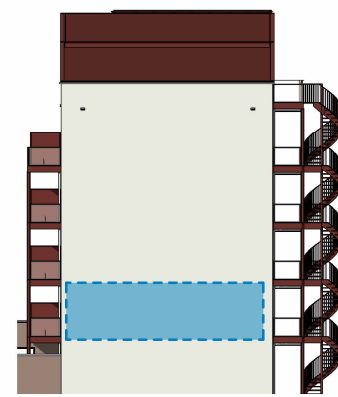


zijgevel 1:400




achtergevel 1:400

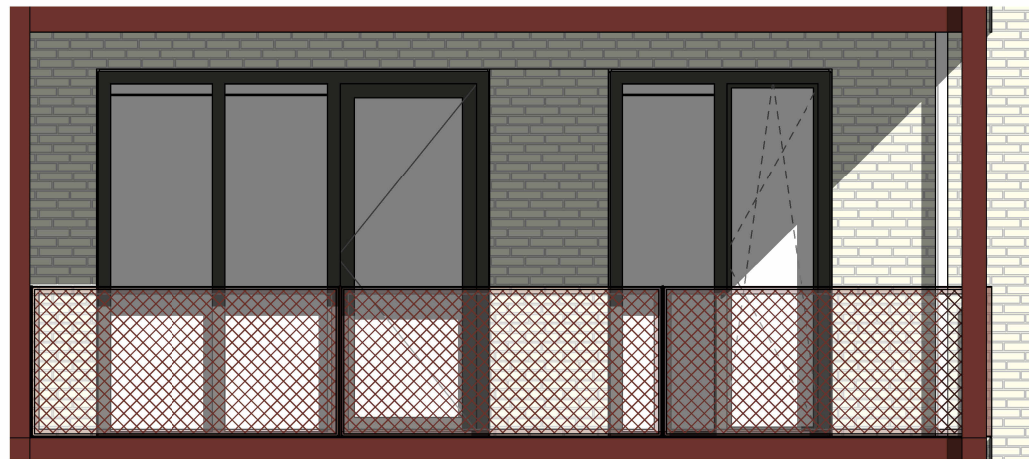

voorgevel 1:50

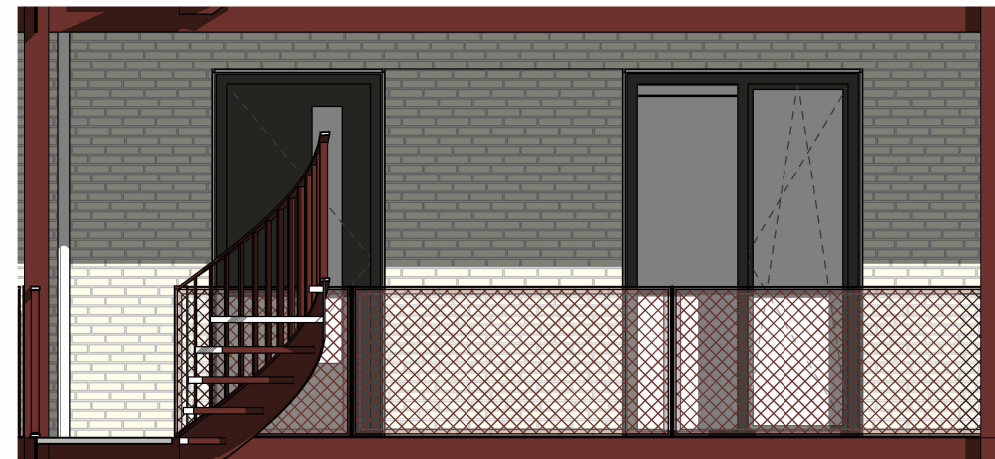

achtergevel 1:50

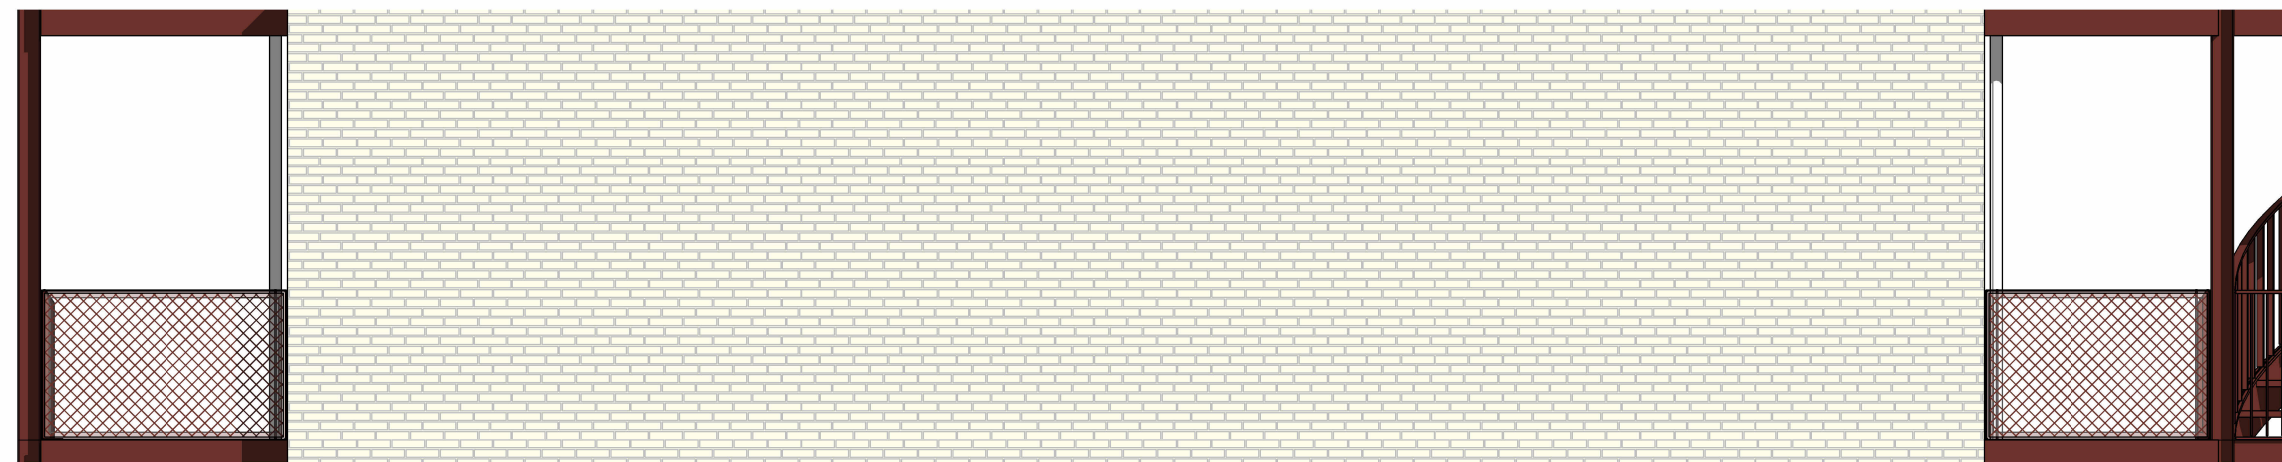

zijgevel 1:50

