


dwarsdoorsnede voor 1:50

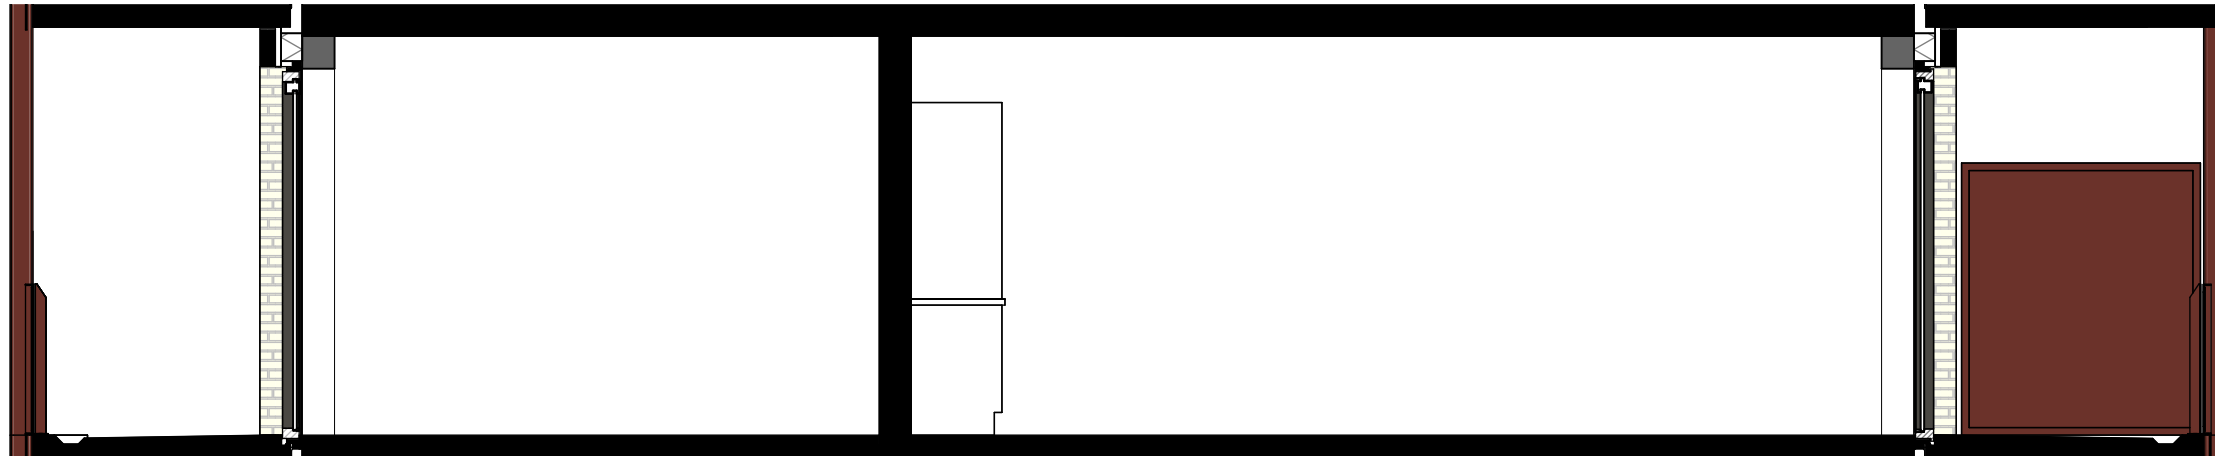

dwarsdoorsnede achter 1:50



langsdoorsende 1:50

